

Plan zagospodarowania terenu  
skala 1:500

**Biuro Projektów i Usług Budowlanych**  
17-200 Hajnówka, ul. Skarpowa 3

Rys. Nr 2  
Skala: 1:500

Stadium: PROJEKT WYKONAWCZY

Obiekt: Rozbudowa drogi gminnej Nr 1071278 - ulica Cicha w Siemianówce

Nazwa rysunku: Plan zagospodarowania terenu


Projektant: mgr inż. Mirosław Iwaniuk  
maj 2011

Sprawdzający:

ARK. 1/1

**MAPA DO CELÓW PROJEKTOWYCH**  
Skala 1:500  
(z przetworzenia mapy zasadniczej w skali 1:1000)

Obręb: 29 – Siemianówka, ul. Cicha, Polna  
Gmina: Narewka  
Powiat: hajnowski  
Województwo: podlaskie  
Sekcja mapy zas.: 256.122.113, 256.122.161

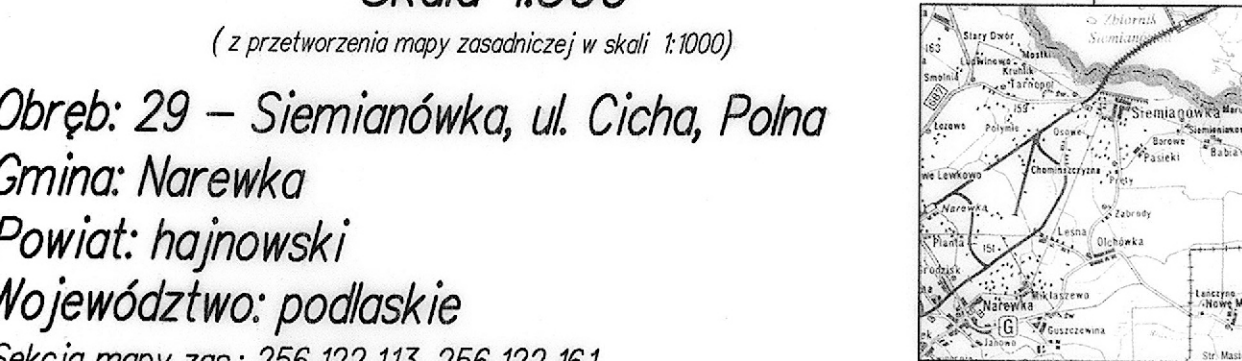

Niniejszy wtórnik sporządzono na podstawie istniejących materiałów geodezyjno-kartograficznych stanowiących zasób Ośrodka Dokumentacji Geodezyjnej i Kartograficznej, oraz pomiaru uzupełniającego.

Mapa aktualna na dzień: 12.04.2010  
L.k.s.rob.: 52/2010

WYKONAWCA:  
Przedsiębiorstwo Usług Geodezyjno – Kartograficznych  
WITMAR s.c.  
15 – 472 Białystok, ul. Ciepła 1

Prowadzący przedsiębiorstwo:  
Geodeta uprawniony  
Witold Piotrowski  
Upr. nr 5415

**STAROSTWO POWIATOWE W HAJNÓWCE**

W obszarze oznaczonym linią --- dokonano aktualizacji treści mapy zasadniczej. Dokumenty z pomiaru uzupełniającego przyjęto do zasobu powiatowego w dniu **29.04.2010** i zewidencjonowano pod nr: **2292-6/2010**

NINIEJSZA MAPA MOŻE SŁUżyć DO CELÓW PROJEKTOWYCH

Projektowane obiekty budowlane wymagające pozwolenia na budowę podlegają wytyczeniu i inwentaryzacji powykonawczej przez jednostki uprawnione do wykonywania prac geodezyjnych.

Hajnówka, dn.: **29.04.2010**  
miejscowość i data

WYKAZ PUNKTÓW OSNOWY I – III kl

Nr punktu	Położenie	stab.	stan
1007	na granicy działek nr 147 i 258	bet.	dobry



- Legenda:**
- istniejący pas drogowy
  - nieruchomości stanowiące pas drogowy
  - projektowany pas drogowy
  - nieruchomości zajęte pod pas drogowy
- Projektowane elementy pasa drogowego:**
- jezdnia
  - ciagi pieszka
  - zjazd
  - azyle dla pieszych

- Istniejące uzbrojenie podziemne i nadziemne:**
- w – wodociąg
  - t – linia telefoniczna
  - eN – linia energetyczna
  - ks – kanalizacja sanitarna
  - drenaż
  - slupy telefoniczne
  - slupy energetyczne
- Projektowane uzbrojenie terenu:**
- kanalizacja deszczowa /odrębne opracowanie/
  - przebudowa wodociągu /odrębne opracowanie/
  - slupy energetyczne do przestawienia /odrębne opracowanie/