ARK. 1/3

MAPA DO CELÓW PROJEKTOWYCH

Skala 1:500

(z przetworzenia mapy zasadniczej w skali 1:1000)

Obręb: Pręty, Gruszki
Gmina: Narewka
Powiat: hajnowski
Województwo: podlaskie
Sekcja mapy zas.: 256.122.213

Niniejszy wtórnik sporządzono na podstawie istniejących materiałów geodezyjno – kartograficznych stanowiących zasób Ośrodka Dokumentacji Geodezyjnej i Kartograficznej, oraz pomiaru uzupełniającego.

Mapa aktualna na dzień: 19.04.2010
L.ks.rob.: 55/2010

WYKONAWCA:
Przedsiębiorstwo Usług Geodezyjno – Kartograficznych
WITMAR s.c.
15 – 472 Białystok, ul. Ciepła 1

Prowadzący przedsiębiorstwo:
Geodeta uprawniony
Witold Piotrowicz
Upr. nr 5445

STAROSTWO POWIATOWE W HAJNÓWCE

W obszarze oznaczonym linią – – – – – dokonano aktualizacji treści mapy zasadniczej. Dokumenty z pomiaru uzupełniającego przyjęto do zasobu powiatowego w dniu 29.04.2010 i zaewidencjonowano pod nr: 2292-7/2010

NINIEJSZA MAPA MOŻE SŁUŻYĆ DO CELÓW PROJEKTOWYCH

Projektowane obiekty budowlane wymagające pozwolenia na budowę podlegają wytyczeniu i inwentaryzacji powykonawczej przez jednostki uprawnione do wykonywania prac geodezyjnych.

Hajnówka, dn.: 29.04.2010
miejscowość i data

inię i nazwisko, podpis, stanowisko służbowe osoby (pieczątka)

WYKAZ PUNKTÓW OSNOWY I – III kl

Nr punktu	Położenie	stab.	stan
1035	na skrzyżowaniu dróg nr 51 i 54	bet.	dobry
1036	na drodze nr 52	bet.	dobry

Plan sytuacyjny skala 1:500

Rys. Nr 2.1

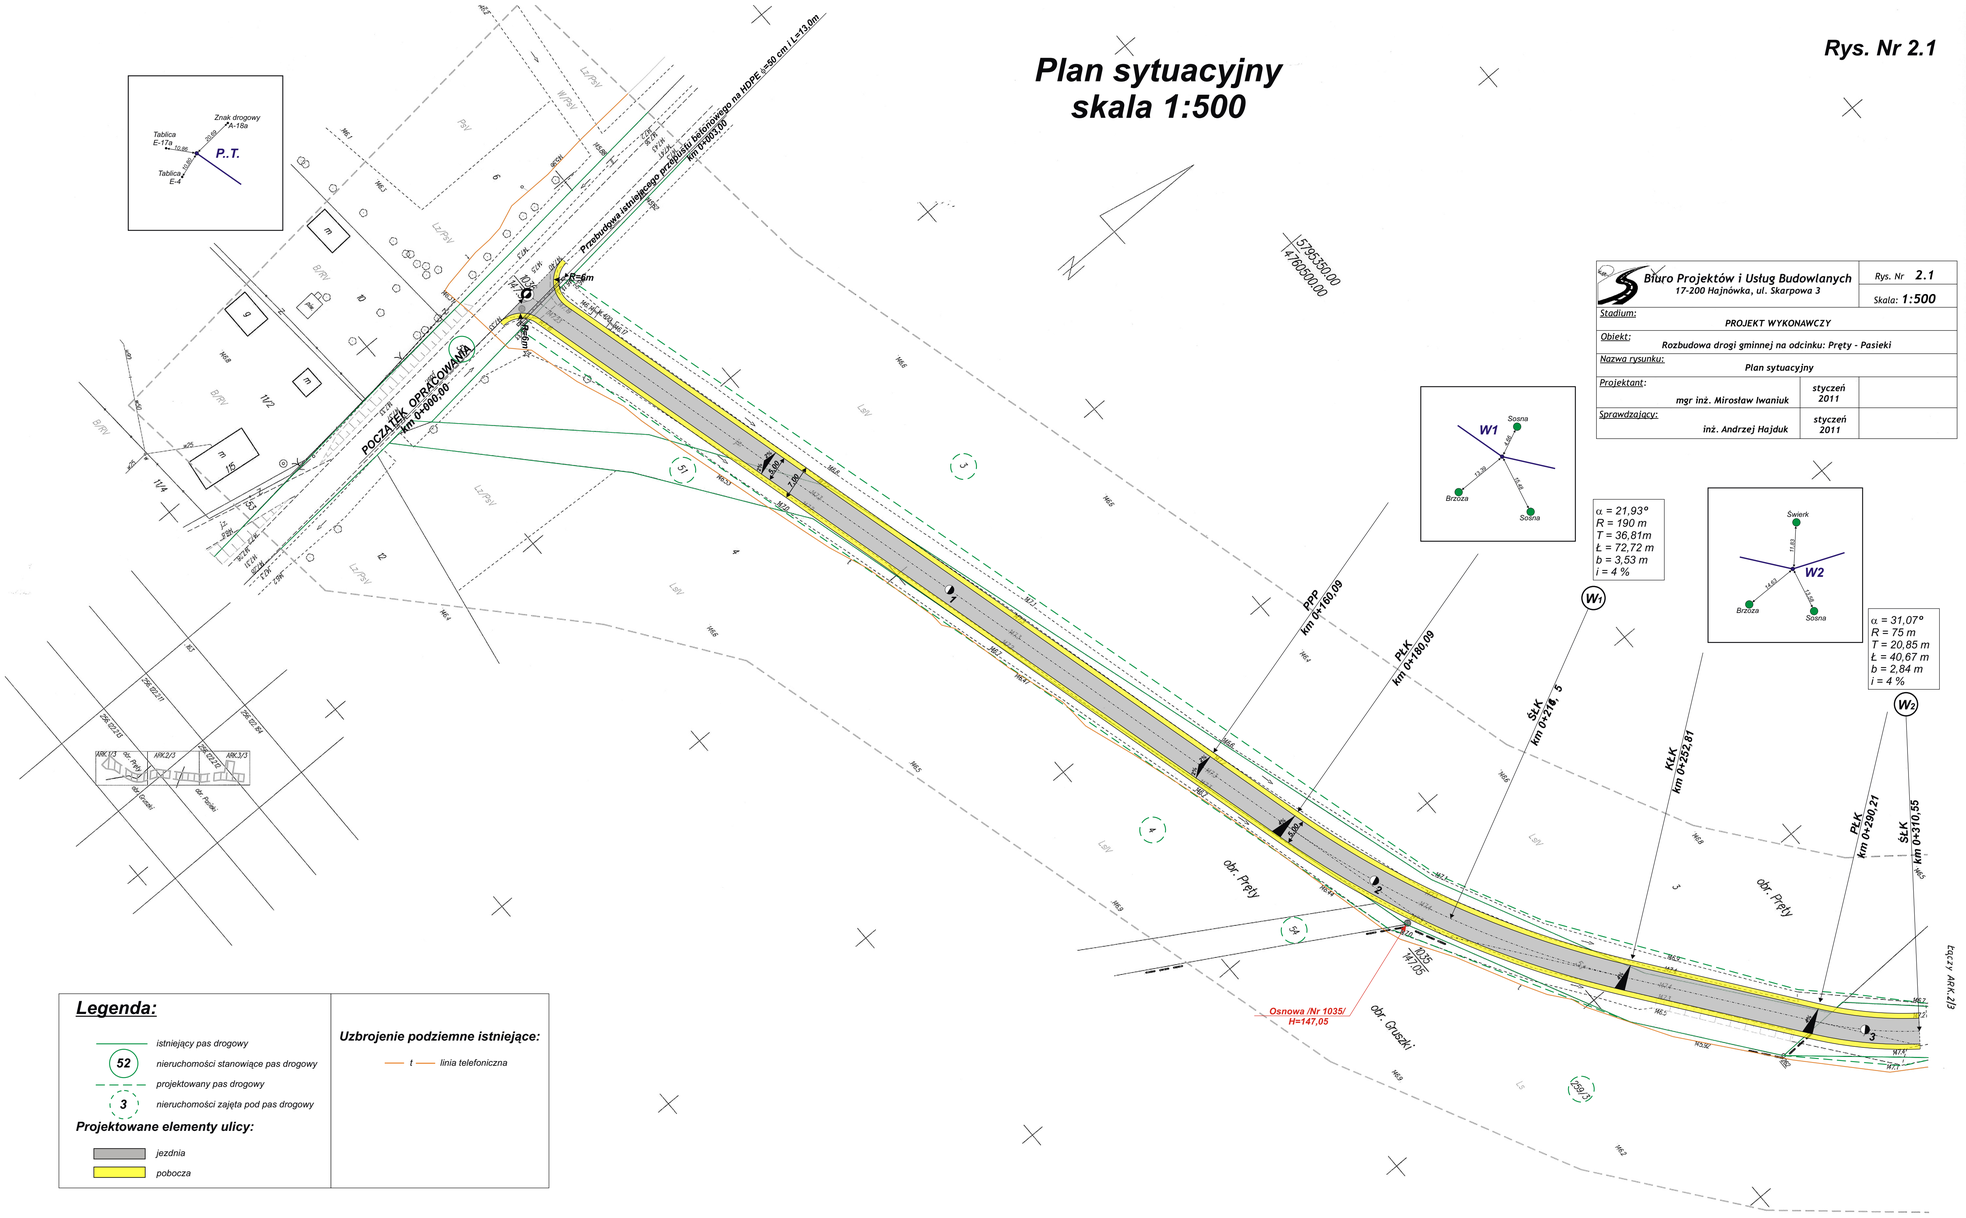

Legenda:

- istniejący pas drogowy
- 52 nieruchomości stanowiące pas drogowy
- projektowany pas drogowy
- 3 nieruchomości zajęta pod pas drogowy

Projektowane elementy ulicy:

- jezdnia
- pobocza

Uzbrojenie podziemne istniejące:

- t — linia telefoniczna

Biuro Projektów i Usług Budowlanych 17-200 Hajnówka, ul. Skarpowa 3	Rys. Nr 2.1 Skala: 1:500
Stadium: PROJEKT WYKONAWCZY	
Obiekt: Rozbudowa drogi gminnej na odcinku: Pręty - Pasieki	
Nazwa rysunku: Plan sytuacyjny	
Projektant: mgr inż. Mirosław Iwaniuk	styczeń 2011
Sprawdzający: inż. Andrzej Hajduk	styczeń 2011