


obręb nr 32 Stoczek
gm. Narewka

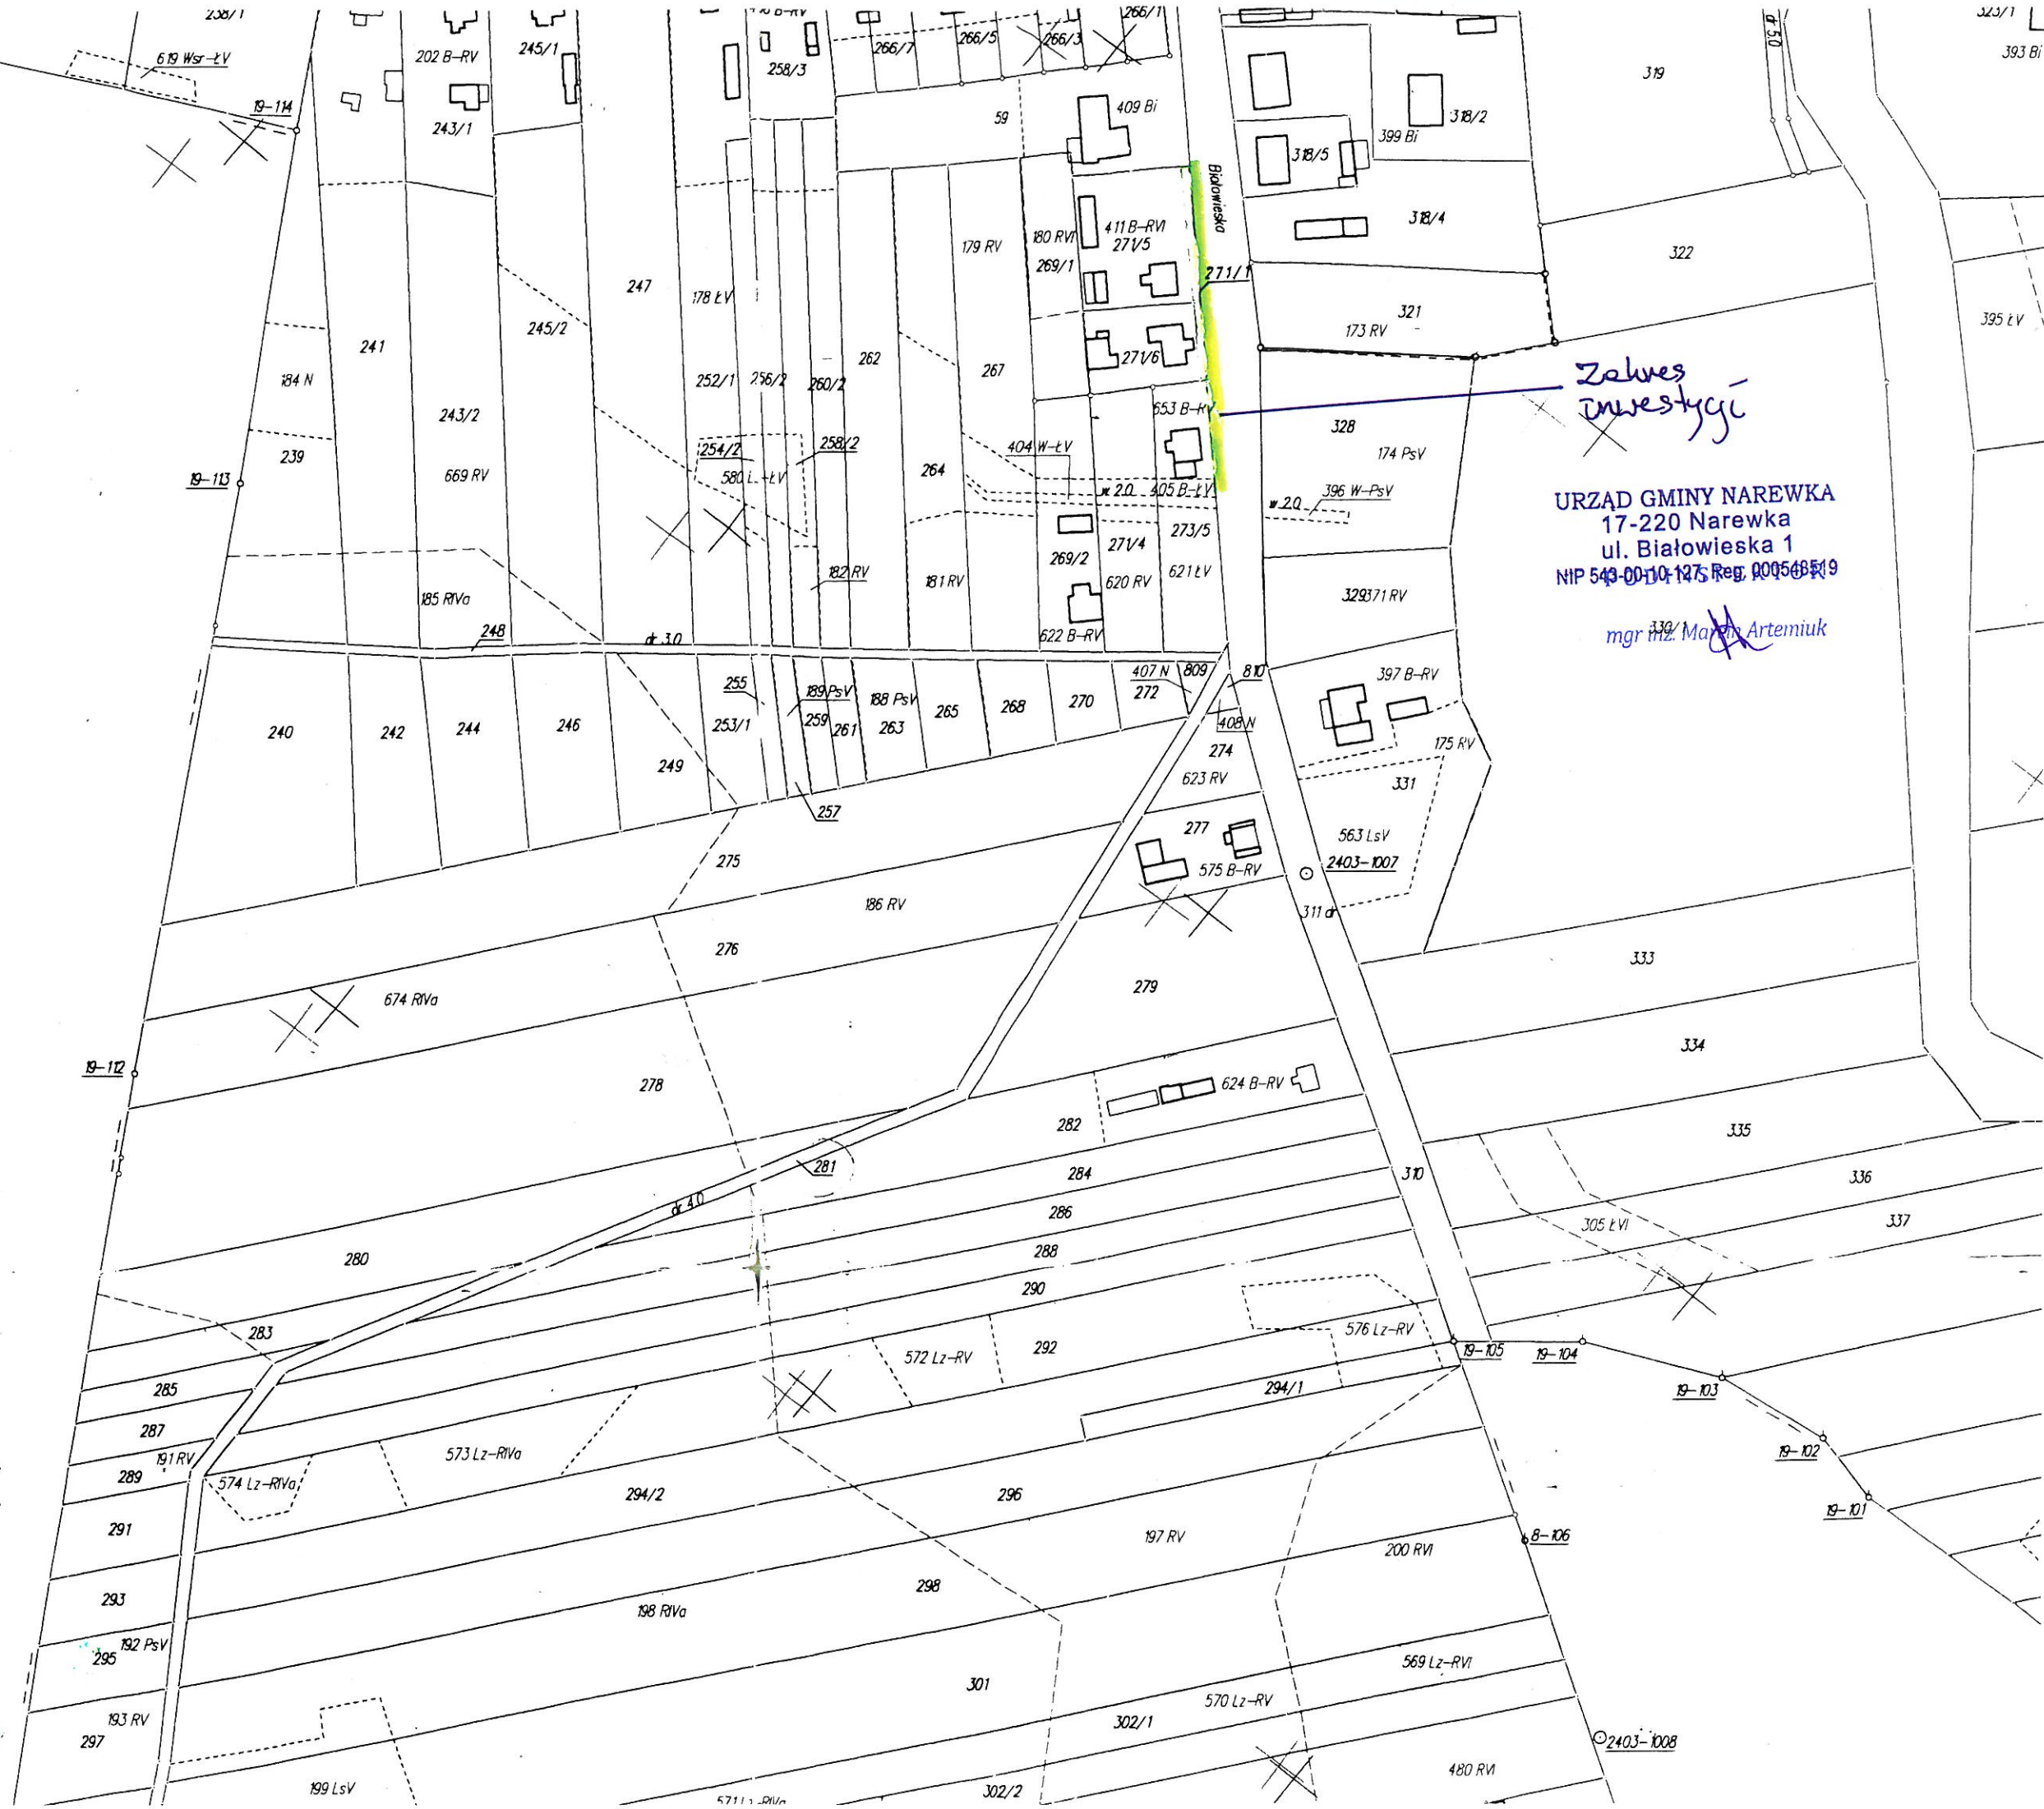

*Zalwes
inwestycji*

URZĄD GMINY NAREWKA
17-220 Narewka
ul. Białowiecka 1
NIP 543-00-10-1275 Reg. 009568519

mgr inż. *Artemiuk*