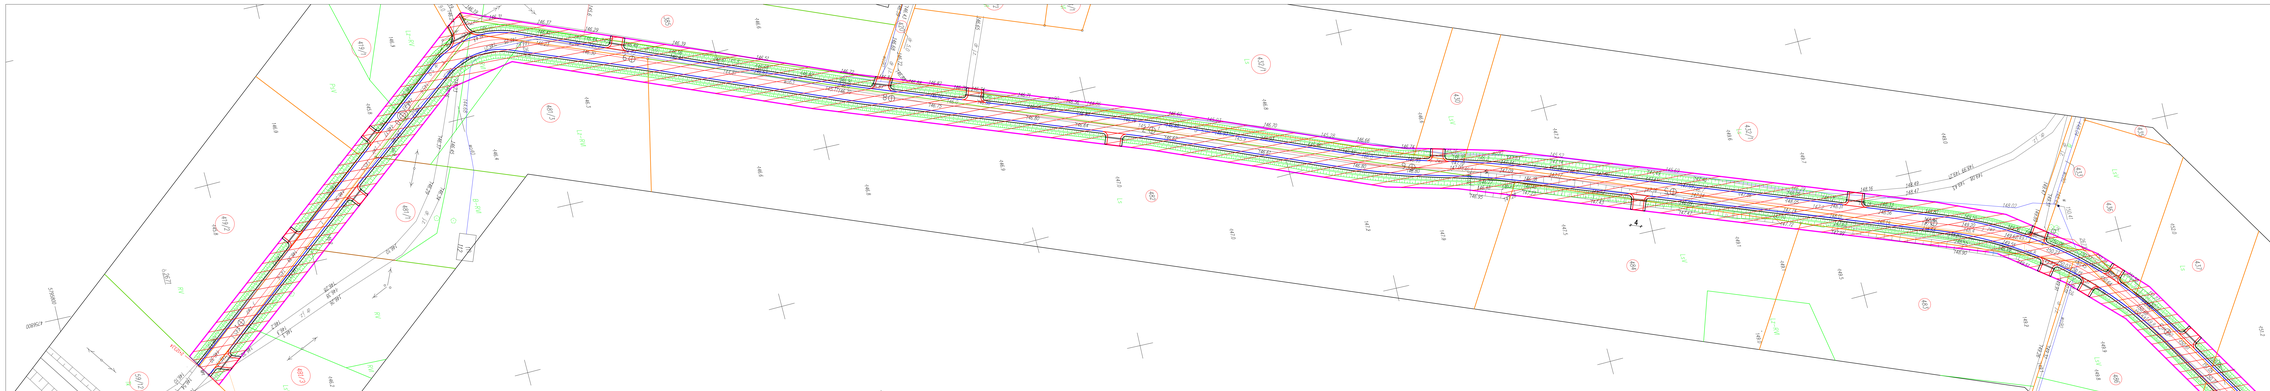

WYKAZ TERENU OBJĘTEGO WYCINKĄ DRZEW I KRZEWÓW

skala 1:500

LEGENDA:

Obszar objęty wycinką drzew i krzewów

Za zgodność z oryginałem mapy do celów projektowych w zakresie symboli, znaków, treści oraz skali.

BW PROJEKT Bartosz Wojtkowski
Pilski Wiatrak 16B, 11-610 Piecki-Dre
NIP 845-186-87-79, REGON 281415329
tel. **790 882 375**, e-mail: **bwprojekt@wp.pl**

NAZWA INWESTycji:

PRZEBUDOWA I ROZBUDOWA DROGI GMINNEJ NR 107100B OD DROGI WOJEWÓDZKIEJ NR 688 DO PRZEJAZDU KOLEJOWEGO

ADRES INWESTycji:

ul. Łąkowa, Siemianówka, gm. Narewka

INWESTOR:

Gmina Narewka
ul. Białowieska 1, 17-220 Narewka

PROJEKTANT: **mgr inż. Renata Kozak**	NR UPRAWNIEŃ: **WAM/0126/POOD/10**	PODPIS:
SPRAWDZAJĄCY: **mgr inż. Tomasz Landsberg**	NR UPRAWNIEŃ: **PDM/0297/POOD/11**	PODPIS:
ASYSTENT: **mgr inż. Bartosz Wojtkowski**	NR UPRAWNIEŃ: –	PODPIS:

TYTUŁ RYSUNKU:

WYKAZ TERENU OBJĘTEGO WYCINKĄ DRZEW I KRZEWÓW

FAZA: **PROJEKT BUDOWLANY**		BRANŻA: **DROGOWA**	
DATA: **06.2017**	SKALA: **1:500**	NR RYS.: **2**	

Przedsięwzięcie zawarte w niniejszym opracowaniu podlega ochronie prawa autorskiego i mogą być przedmiotem ofertowania, wykorzystywane w celach zgodnych z przeznaczeniem. Wszelkie powielanie i rozpowszechnianie bez zgody autora lub osób uprawnionych do publikowania przechodzi zakazem, nie dotyczy udostępnienia wyłącznie drobnych fragmentów.