


URZĄD GMINY NAREWKA
17-220 Narewka
ul. Białowieska 1
NIP 543-00-10-127, Reg. 000548519

Narewka, DNIA 2022-06-07

RG. 0003.13.2022

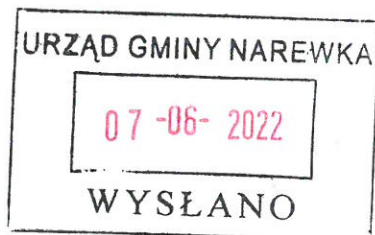

Pani Wioletta Bondaruk

Skupowo 10

17-220 Narewka

W odpowiedzi na wniosek zgłoszony na XXXVIII sesji w dniu 24 maja 2022 r. w sprawie wykonania przy świetlicy wiejskiej wiaty ogniskowej wyjaśniam, że wiat wykonana zostanie w ramach posiadanych środków finansowych budżetu gminy Narewka.


Jednocześnie wyjaśniam, że mając na uwadze sprzyjanie oddolnym inicjatywom mieszkańców naszej gminy i deklaracji dotyczących realizacji zgłoszonych wniosków każdego roku podejmuję działania mające na celu ich realizację. W ostatnim okresie został wybudowany plac zabaw w Skupowie, wybudowano ogrodzenie wokół świetlicy, doposażono świetlice w przedmioty, o które wnioskowali mieszkańcy, a także nawieziono i wyrównano teren wokół świetlicy wiejskiej w Skupowie.

Dodatkowo wyjaśniam, że w budżecie gminy na 2022 rok zaplanowane zostały środki finansowe w wysokości 100 000,00 zł na budowę wiat wypoczynkowych, a ostateczna wersja ich lokalizacji nie została ustalona. Obecnie gmina Narewka jest na etapie przygotowania zapytania ofertowego na ich realizację. (W załączeniu wizualizacja wiat planowanych do realizacji).


WÓJT
Jarosław Gołubowski

WIAFTA WYPOCZYNKOWA


ELEWACJA skala 1:100

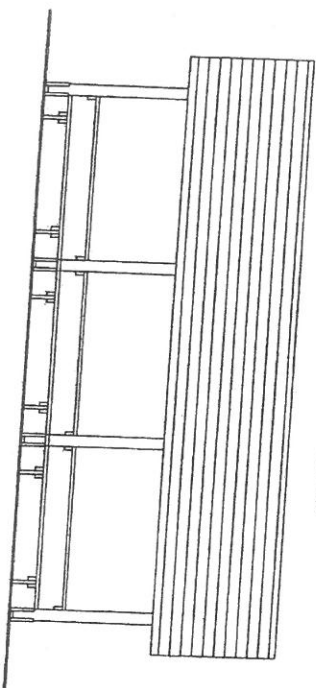


ELEWACJA skala 1:100

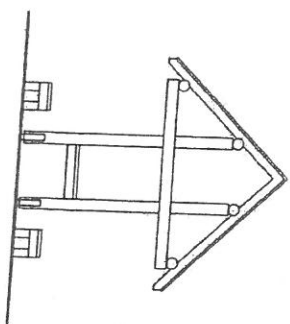

ELEWACJA skala 1:100

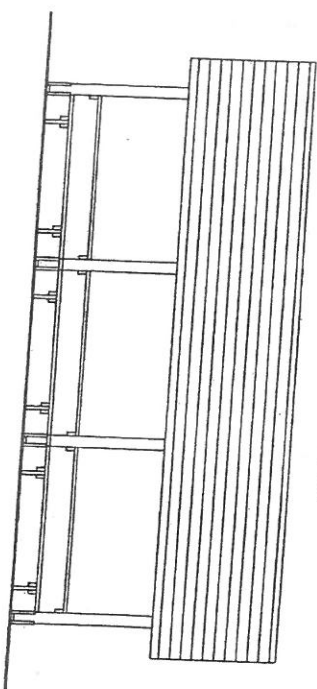

ELEWACJA skala 1:100

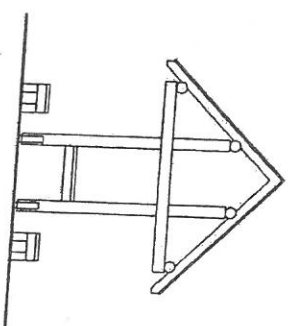

PRZEKRÓJ A-A - skala 1:50

