


MAPA ZASADNICZA

Skala 1:500

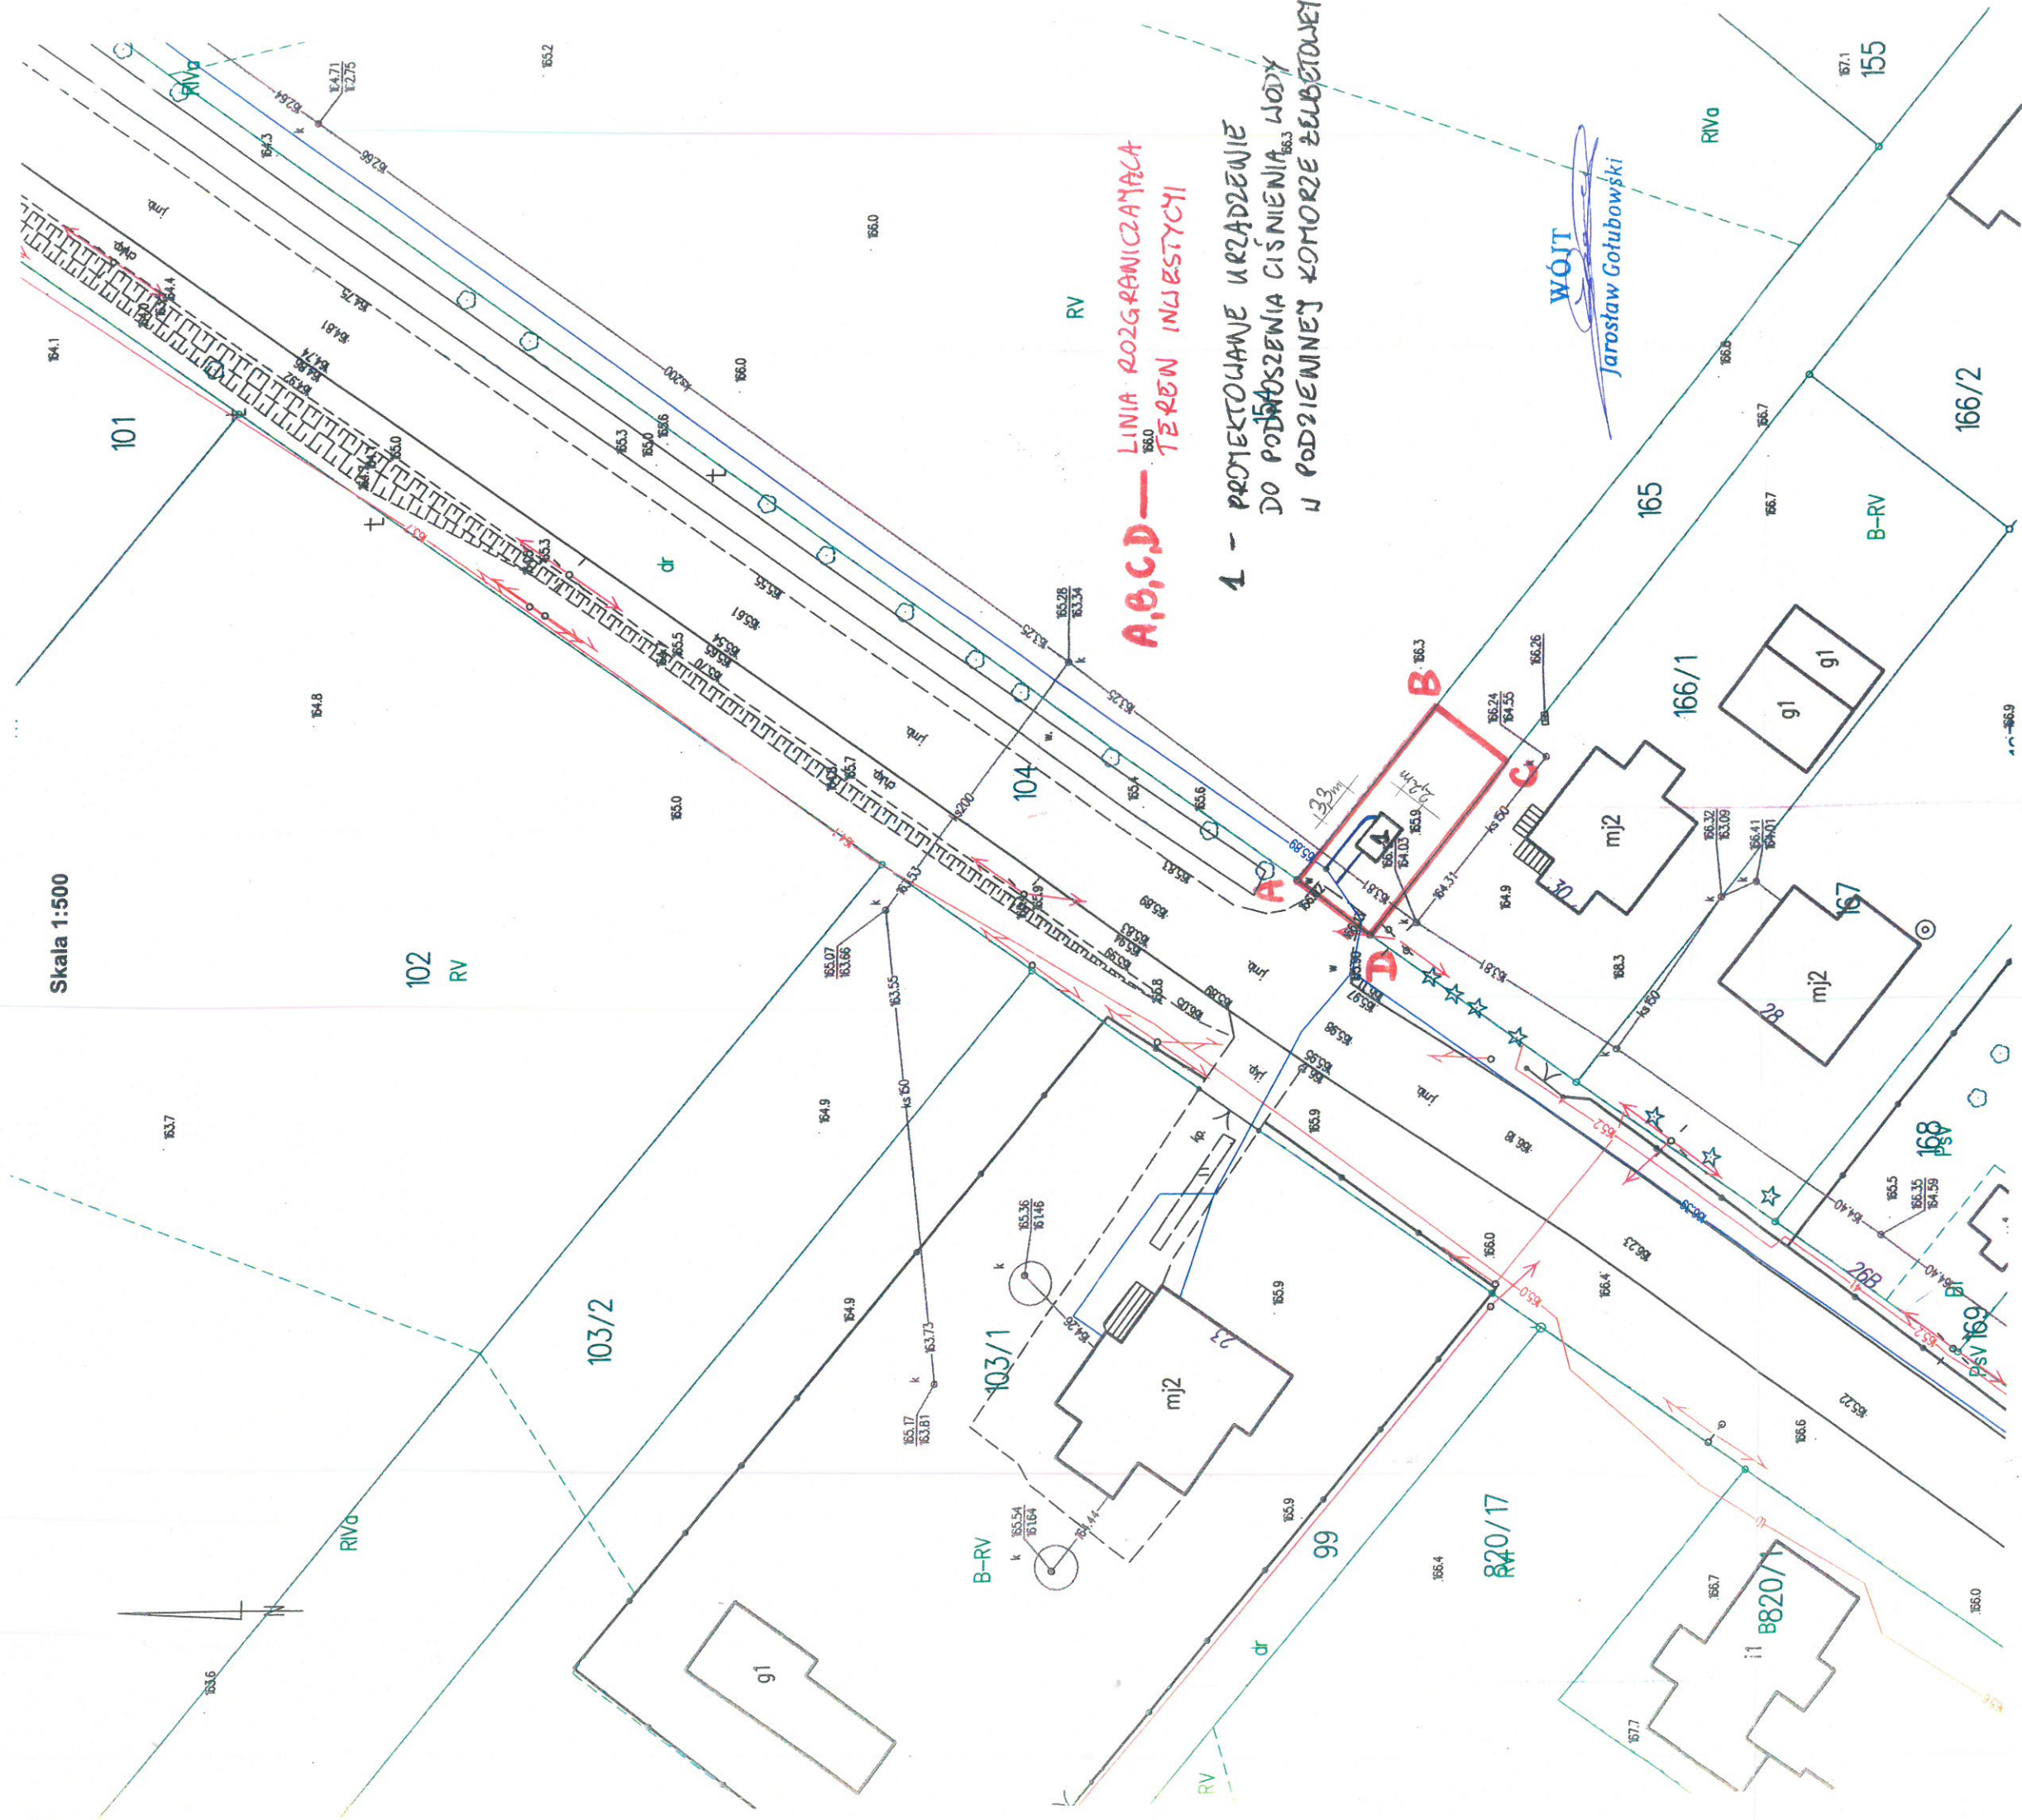

A,B,C,D — LINIA ROZGRANICZAJĄCA TEREN INWESTYCJI

1 — PROJEKTOWANE URZĄDZENIE DO PODWYŻSZENIA CIŚNIENIA WODY I PODZIEMNEJ KOMORZE ŻELBETOWEJ

WOJIT
 Jarostaw Gotubowski

Pozwacza się zgodność niniejszej kopii z korespondencją państwowego zasobu geodezyjnego i kartograficznego	
Organ prowadzący państwowy zasób geodezyjny i kartograficzny	STAROSTA HAJNOWSKI
Nazwa materiału zasobu	KOPIA L. 2A-SAP-NICIEJ
Identyfikator ewidencyjny materiału zasobu	GK.GGW.1.M4.2021
Data wykonania kopii	2020.08.10
Imię, nazwisko i podpis osoby reprezentującej organ	Marzena Ostapczuk Z-ca NACZELNIKA WYDZIAŁU Geodezji i Kartografii w Hajnówce