


Plan orientacyjny

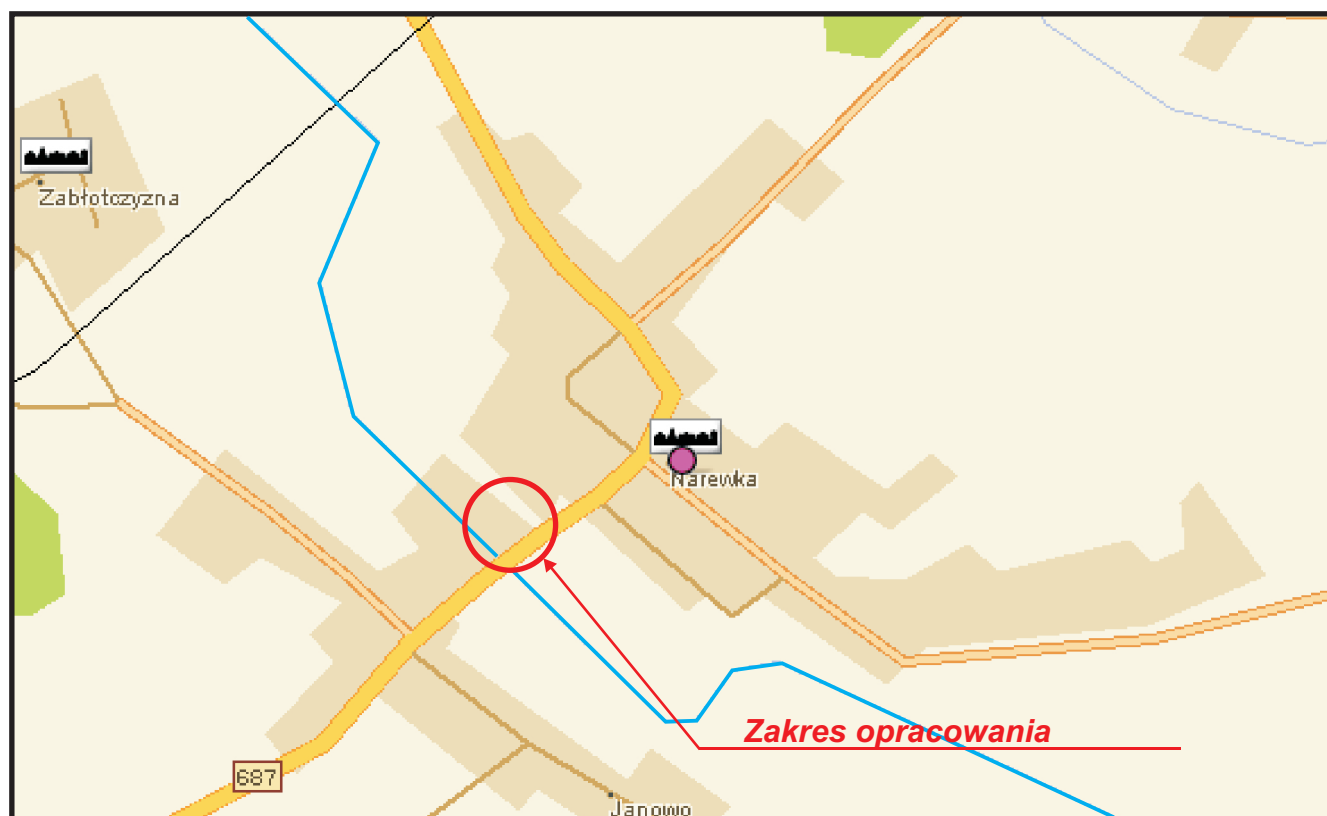

<u>Obiekt:</u> Remont nawierzchni przystanku autobusowego w Narewce		Rys. Nr 1
		Skala: 1:10.000
<u>Stadium:</u> PROJEKT BUDOWLANO - WYKONAWCZY		
<u>Nazwa rysunku:</u> Plan orientacyjny		
<u>Projektant:</u> mgr inż. Mirosław Iwaniuk	czerwiec 2008	
<u>Sprawdzający:</u>		