


Posadowienie obrzeża Posadowienie krawężnika przy jezdni

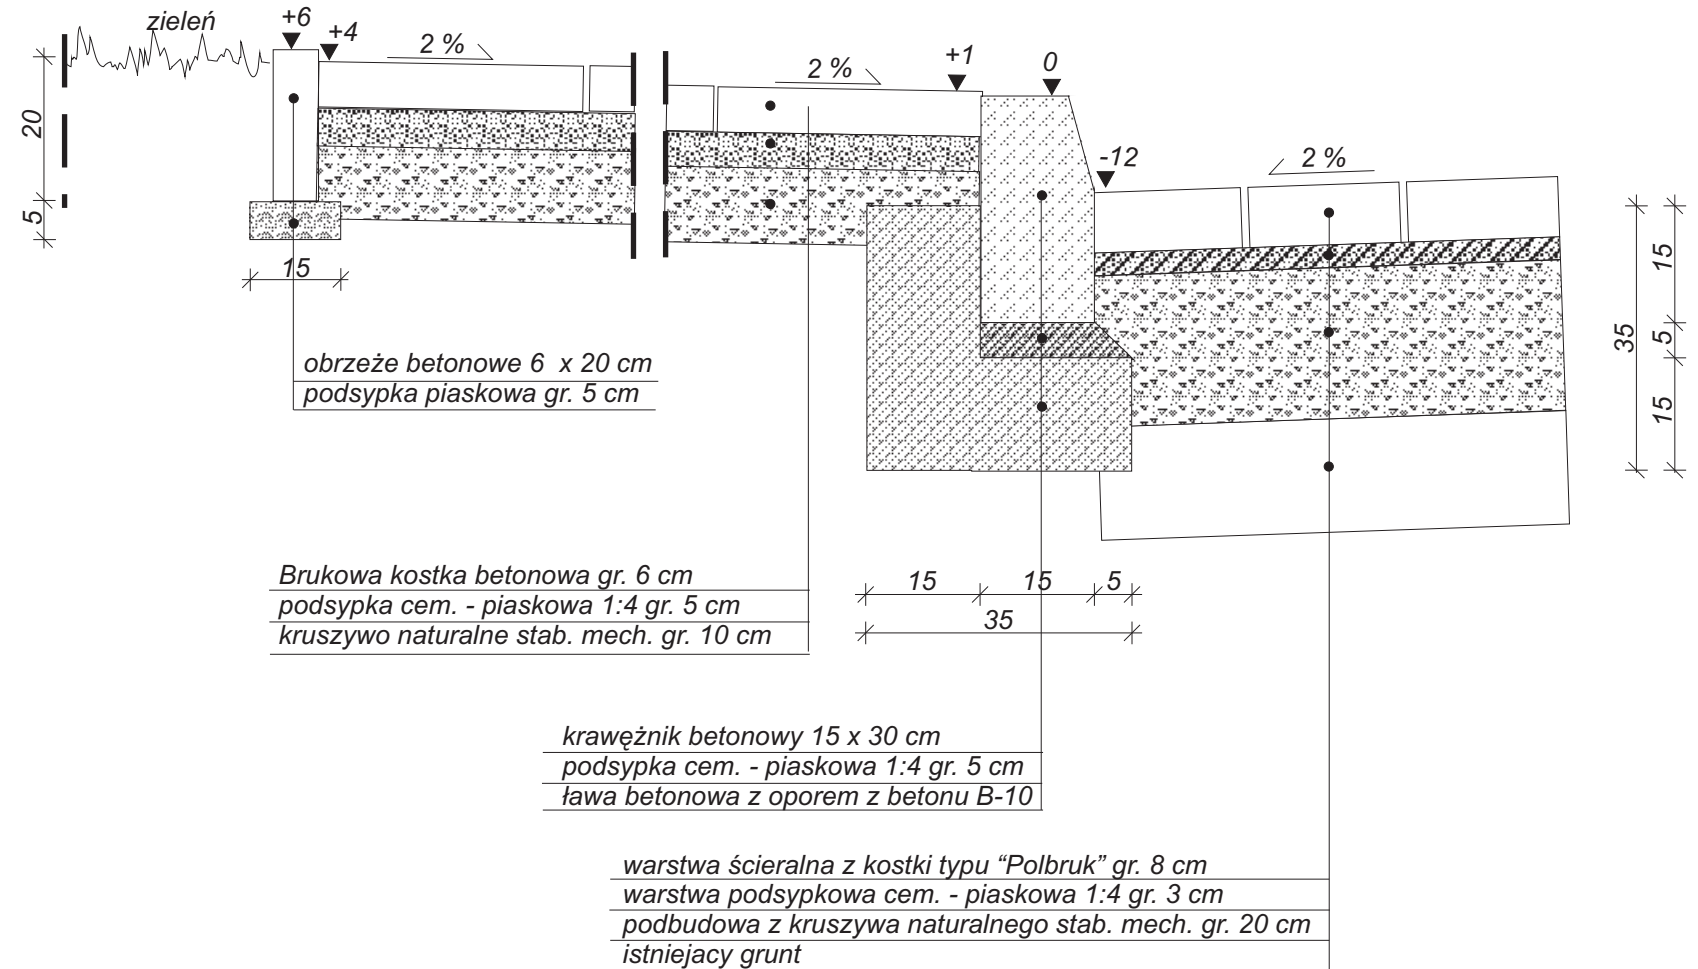

<p><u>Objekt:</u></p> <p>Remont nawierzchni przystanku autobusowego w Narewce</p>	<p>Rys. Nr 4</p>	
	<p>Skala: 1:10</p>	
<p><u>Stadium:</u></p> <p>PROJEKT BUDOWLANO - WYKONAWCZY</p>		
<p><u>Nazwa rysunku:</u></p> <p>Szczegóły konstrukcyjne</p>		
<p><u>Projektant:</u></p> <p>mgr inż. Mirosław Iwaniuk</p>	<p>czerwiec 2008</p>	
<p><u>Sprawdzający:</u></p>		