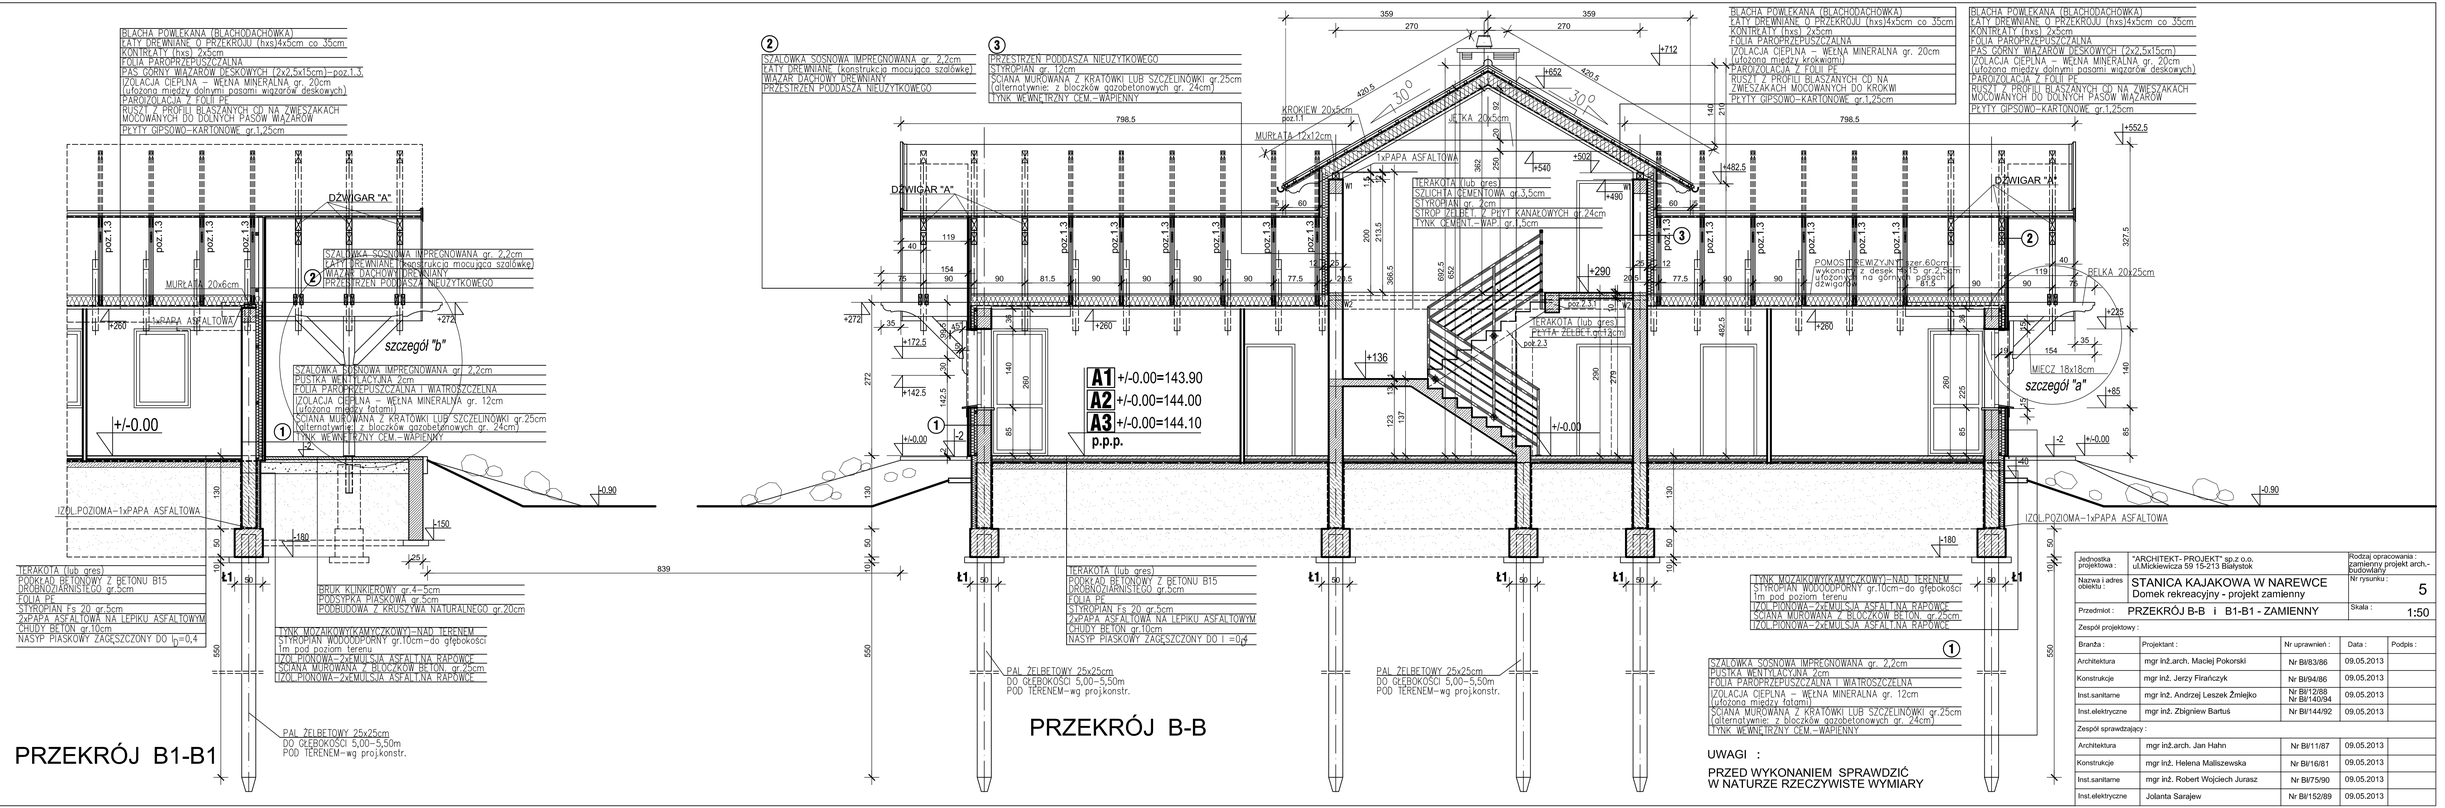

Jednostka projektowa:	"ARCHITEKT- PROJEKT" sp.z o.o. ul.Mickiewicza 59 15-213 Białystok		Rodzaj opracowania : zamienny projekt arch.-budowlany	
Nazwa i adres obiektu :	STANICA KAJAKOWA W NAREWCE Domek rekreacyjny - projekt zamienny		Nr rysunku :	5
Przedmiot :	PRZEKRÓJ B-B I B1-B1 - ZAMIENNY		Skala :	1:50
Zespół projektowy :				
Branża :	Projektant :	Nr uprawnień :	Data :	Podpis :
Architektura	mgr inż.arch. Maciej Pokorski	Nr Bł/83/86	09.05.2013	
Konstrukcje	mgr inż. Jerzy Firańczyk	Nr Bł/94/86	09.05.2013	
Inst.sanitarne	mgr inż. Andrzej Leszek Żmiejko	Nr Bł/12/88 Nr Bł/140/94	09.05.2013	
Inst.elektryczne	mgr inż. Zbigniew Bartuś	Nr Bł/144/92	09.05.2013	
Zespół sprawdzający :				
Architektura	mgr inż.arch. Jan Hahn	Nr Bł/11/87	09.05.2013	
Konstrukcje	mgr inż. Helena Maliszewska	Nr Bł/16/81	09.05.2013	
Inst.sanitarne	mgr inż. Robert Wojciech Jurasz	Nr Bł/75/90	09.05.2013	
Inst.elektryczne	Jolanta Sarajew	Nr Bł/152/89	09.05.2013	