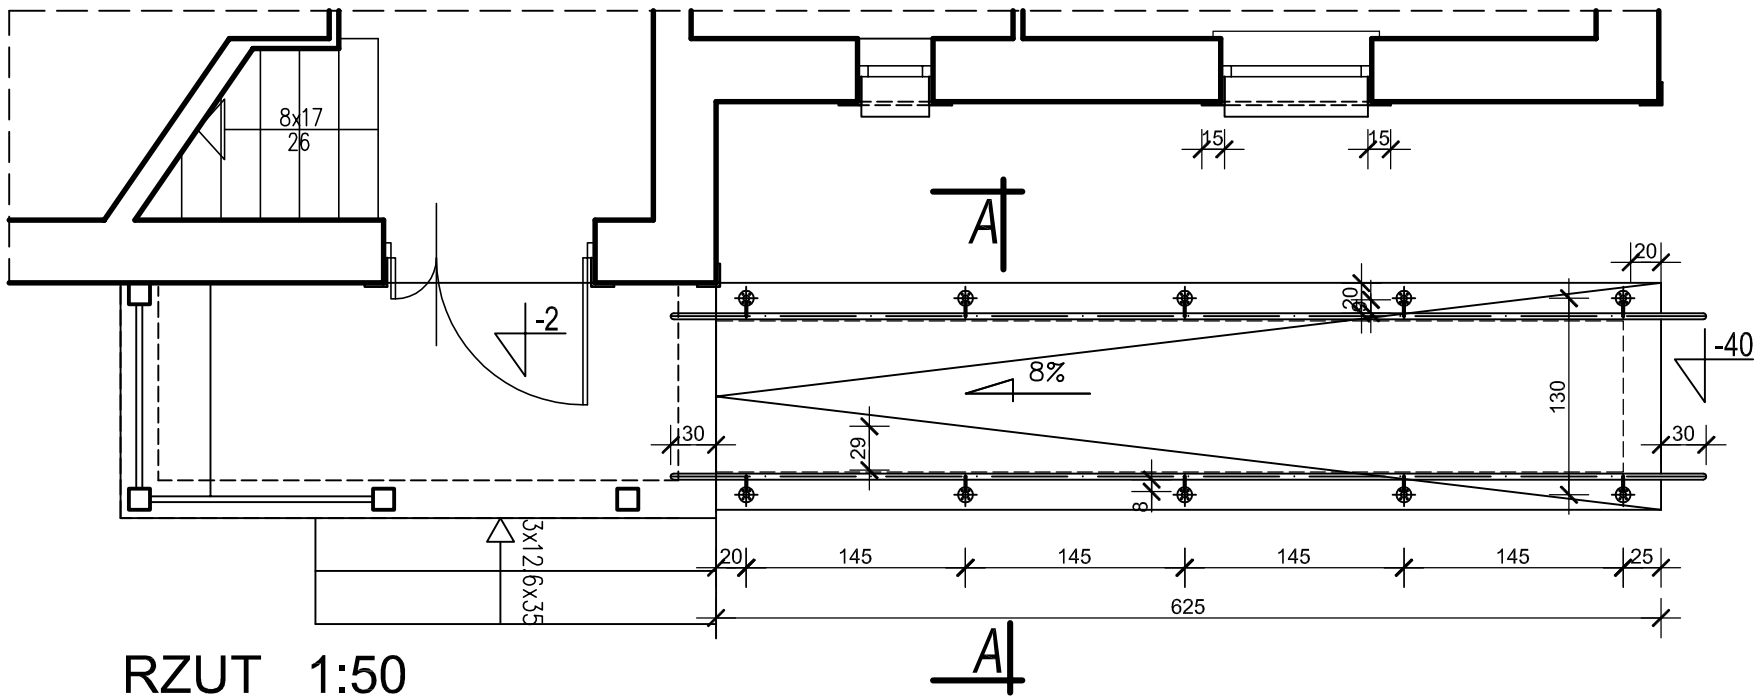

RZUT 1:50

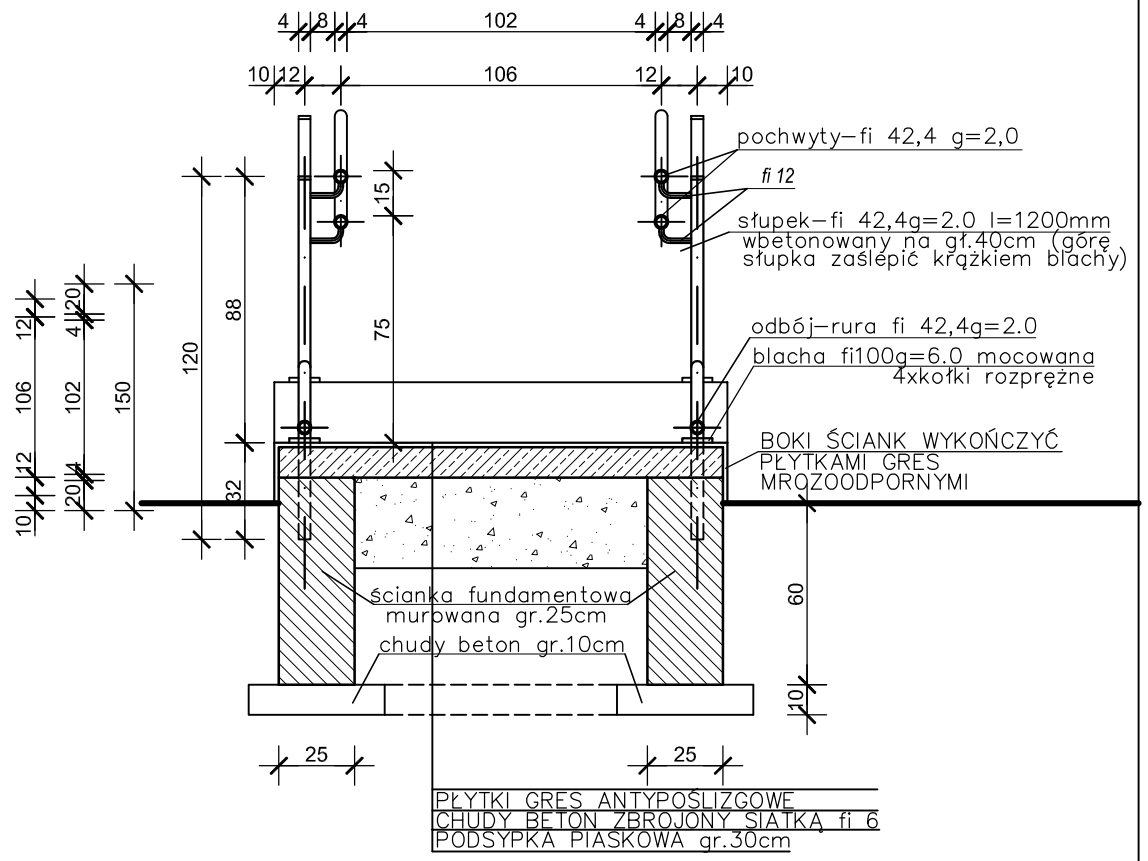

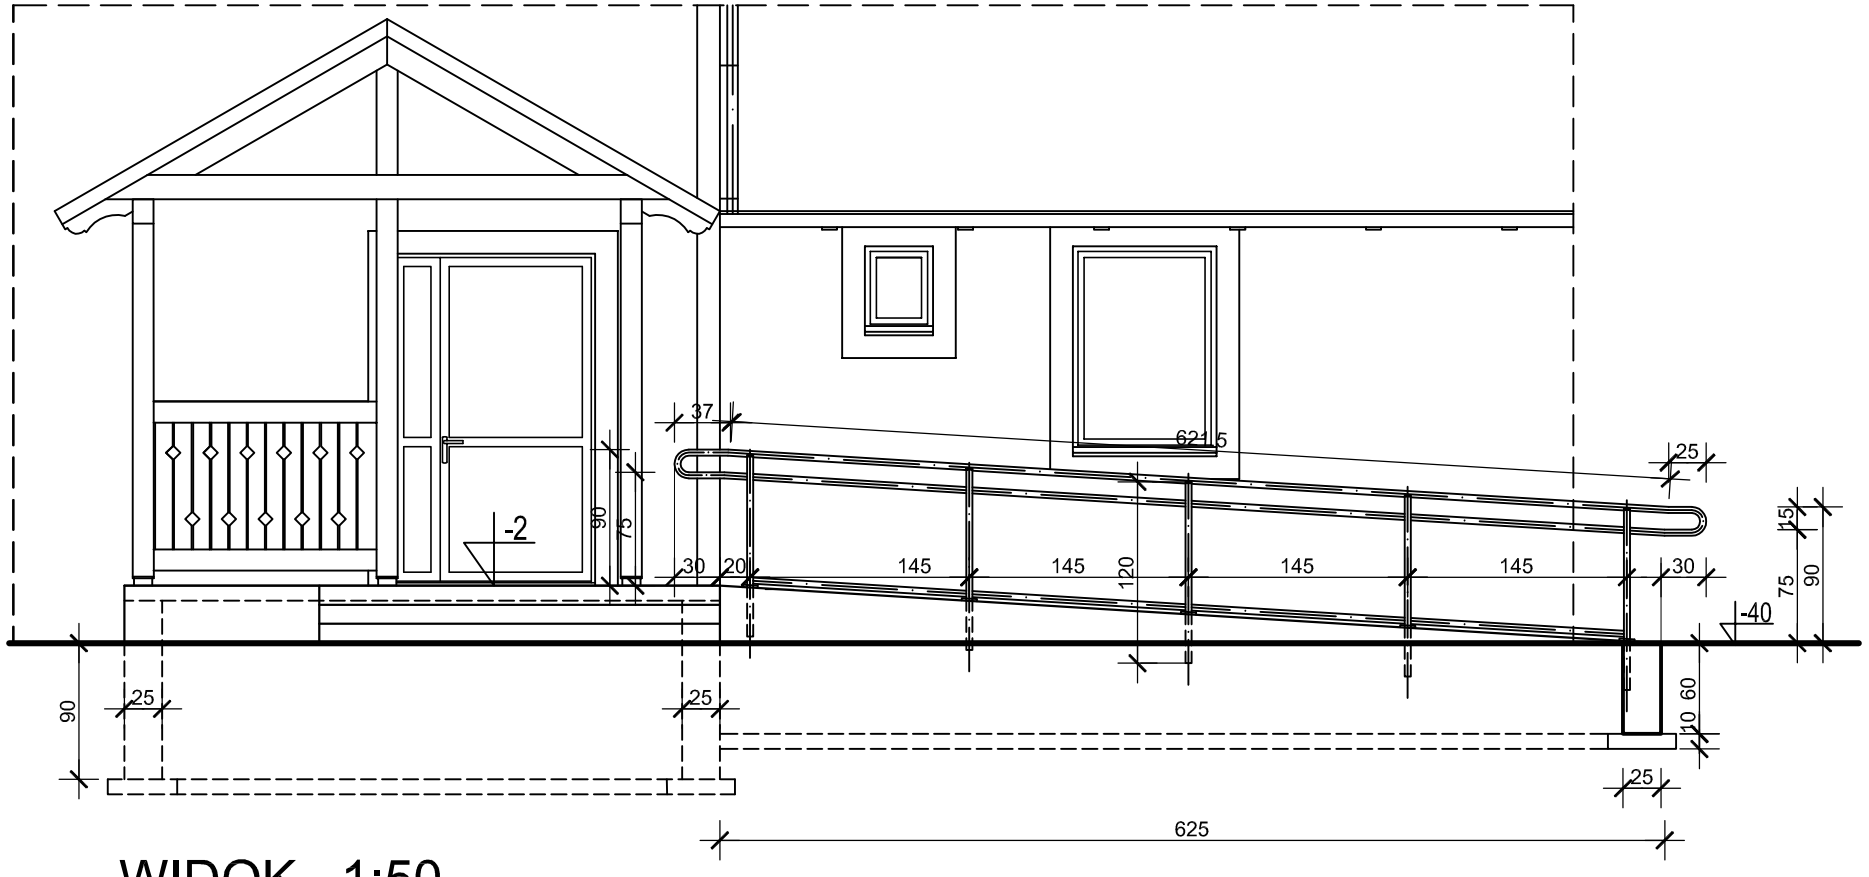

WIDOK 1:50

WYKAZ STALI

PROFIL	MASA JEDN.	ILOŚĆ	MASA
RURA ø42,4 g=2,0	2.023	53.00	107.22
ø 12	0.890	4.40	3.92
BLACHA ø100 g=6	0,48 kg/szt.	10szt.	4.80
SPAWY 3%			3.49
CIĘŻAR ŁĄCZNY			119.43

UWAGI :

1. WSZYSTKIE ELEMENTY BALUSTRADY WYKONAĆ Z RUR, PRĘTÓW I BLACHY NIERDZEWNEJ LUB KWASOODPORNEJ
2. PRZED WYKONANIEM BALUSTRAD SPRAWDZIĆ W NATURZE RZECZYWISTE WYMIARY RAMPY

Jednostka projektowa :	"ARCHITEKT- PROJEKT" sp.z o.o. ul.Mickiewicza 59 15-213 Białystok		Rodzaj opracowania : zamienny projekt arch.-budowlany	
Nazwa i adres obiektu :	STANICA KAJAKOWA W NAREWCE Domek rekreacyjny		7	
Przedmiot :	DETAL RAMPY DLA OSÓB NIEPEŁNOSPRAWNYCH-ZAMIENNY		Skala : 1:50;1:25	
Zespół projektowy :				
Branża :	Projektant :	Nr uprawnień :	Data :	Podpis :
Architektura	mgr inż.arch. Maciej Pokorski	Nr Bł/83/86	09.05.2013	
Zespół sprawdzający :				
Architektura	mgr inż.arch. Jan Hahn	Nr Bł/11/87	09.05.2013	