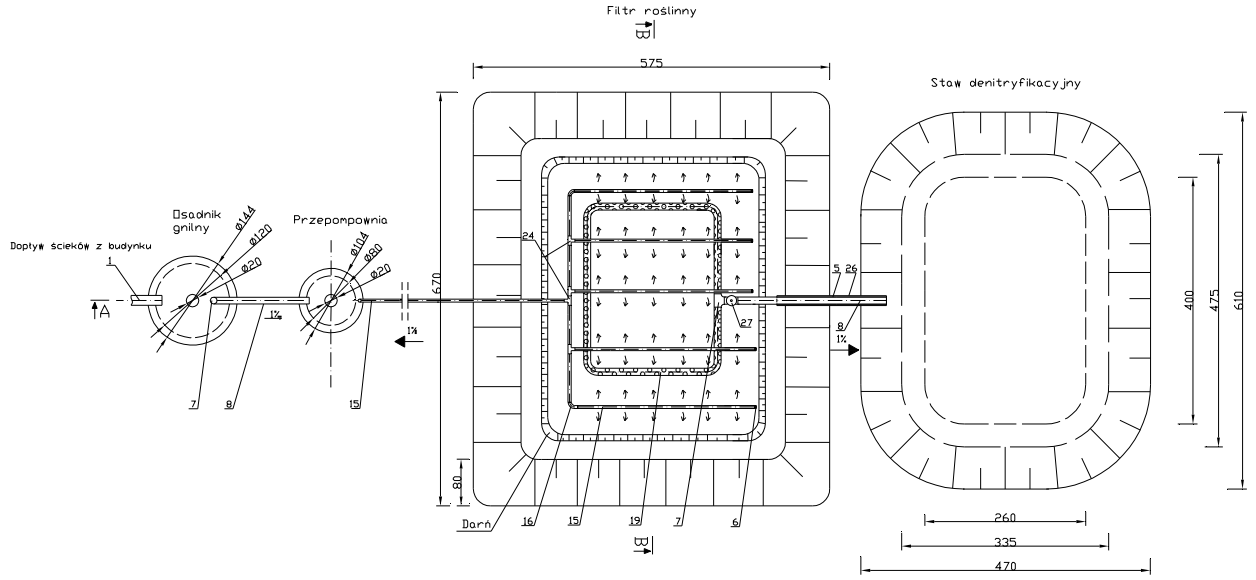

PRZEKRÓJ B-B

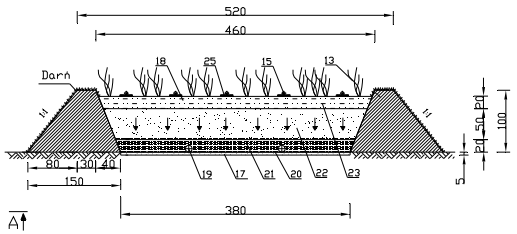

PRZEKRÓJ A-A

Filtr roślinny

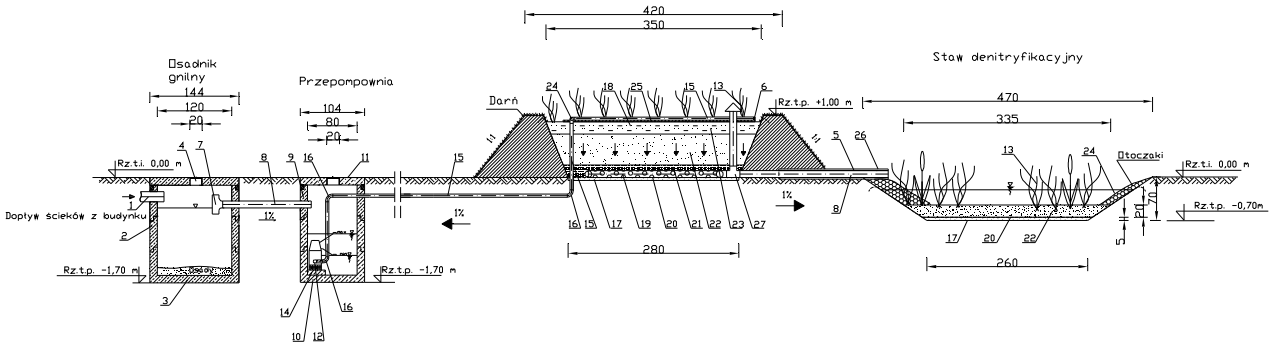

27	1 szt.	Wywiewka PCV ø110	
26	2 m	Rura kan. PVC ø160	
25	5 szt.	Deska 2,5 x 10 x 300 cm	
24	4 szt.	Trójnik PVC kan. dn 50/50 90°	
23	3 m 3	Kora	
22	10 m 3	Piasek średni (gr. 0,5-2 mm)	
21	2,5 m 3	Żwir drobny (gr. 4-16 mm)	
20	54 m 2	Folia PEHD gr. 1 mm	
19	8 m	Rura drenarska PVC ø 100	
18	20 l.	Humix	
17	1,0 m 3	Piasek drobny (gr. 0 - 1 mm)	
16	4 szt.	Kolano kan. PVC ø 50 90°	
15	30 m	Rura kan. PVC ø50	
14	1 szt.	Bloczek betonowy	
13	200 szt.	Rośliny wodno - bagienne	
12	1 szt.	Pompa 3-10 m 3/h Hp=8-15m	
11	1 szt.	Pokrywa żelbet ø1,04m z korkiem betonowym ø0,2m	
10	1 szt.	Krąg żelbetowy ø 80 wys. 0,5m z dnem	
9	2 szt.	Krąg żelbetowy ø 80 wys. 0,5m	
8	8 m	Rura kan. PVC ø 110	
7	2 szt.	Trójnik PVC kan. dn 110/110 90°	
6	5 szt.	Korek zamykający ø 50	
5	2 m	Otulina z pianki poliuretanowej	
4	1 szt.	Pokrywa żelbet ø1,44m z korkiem betonowym ø0,2m	
3	1 szt.	Krąg żelbetowy ø 120 wys. 0,5m z dnem	
2	2 szt.	Krąg żelbetowy ø 120 wys. 0,5m	
1		Rura kan. PVC ø 160	
Lp.	Ilosc	Wyszczególnienie	Uwagi
Autor technologii:		dr hab. inż. Wojciech Halicki	Nr rysunku 2
Opracował:		mgr inż. Tomasz Wareżak	
Skala: 1:50		Nazwa rysunku: Roślinno-stawowa oczyszczalnia ścieków w gminie Narewka WARIANT I	Data 16.04.2007r.