


ARK. NR 1 (1)

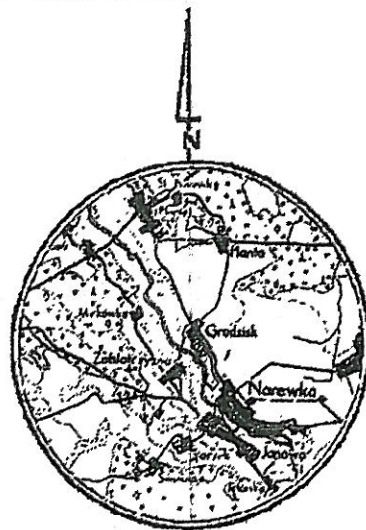

SZKIC ORIENTACYJNY

MAPA SYTUACYJNO – WYSOKOŚCIOWA

Skala 1:1000

Obiekt: w. NAREWKA - w. GRODZISK

Niniejszy wórník sporządzono w Przedsiębiorstwie Handlowo – Usługowym „GEODOMUS” w Białymstoku, ul. Krakowska 5, 15 -875 Białystok na podstawie materiałów archiwalnych i pomiaru uzupełniającego z roku 2008. Mapa aktualna na dzień: 07.04.2008 roku

Geodeta uprawniony

[Signature]

inż. Sławomir Wieremiejuk
Nr upr. zaw. 2188

L. Ks. Rob.: 3/2008

Białystok, dn. 09.04.2008

Sekcja mapy zasadniczej: 256.123.222, .224

STAROSTWO POWIATOWE w HAJNÓWCE

Powiatowy Ośrodek Dokumentacji Geodezyjnej i Kartograficznej w Hajnówce

W obszarze oznaczonym linią ——— dokonano aktualizacji treści mapy zasadniczej.

Dokumenty z pomiaru uzupełniającego przyjęto do zasobu powiatowego

w dniu 11.04.2008 roku i zaewidencjonowano pod nr 2347-3/2008

NINIEJSZA MAPA MOŻE SŁUŻYĆ DO CELÓW PROJEKTOWYCH

Projektowane obiekty budowlane wymagające pozwolenia na budowę podlegają wytyczeniu i inwentaryzacji powykonawczej przez jednostki uprawnione do wykonania prac geodezyjnych.

Inspektor

[Signature]
inż. Danuta Wasiluk

Hajnówka, 11.04.2008


miejsowość i data

imię i nazwisko, podpis, stanowisko

służbowe osoby upoważnionej

WYKAZ PUNKTÓW OSNOVY POZIOMEJ III KL. NA OBIEKCIE

Nr punktu	Opis położenia punktu i adres
	- BRAK -

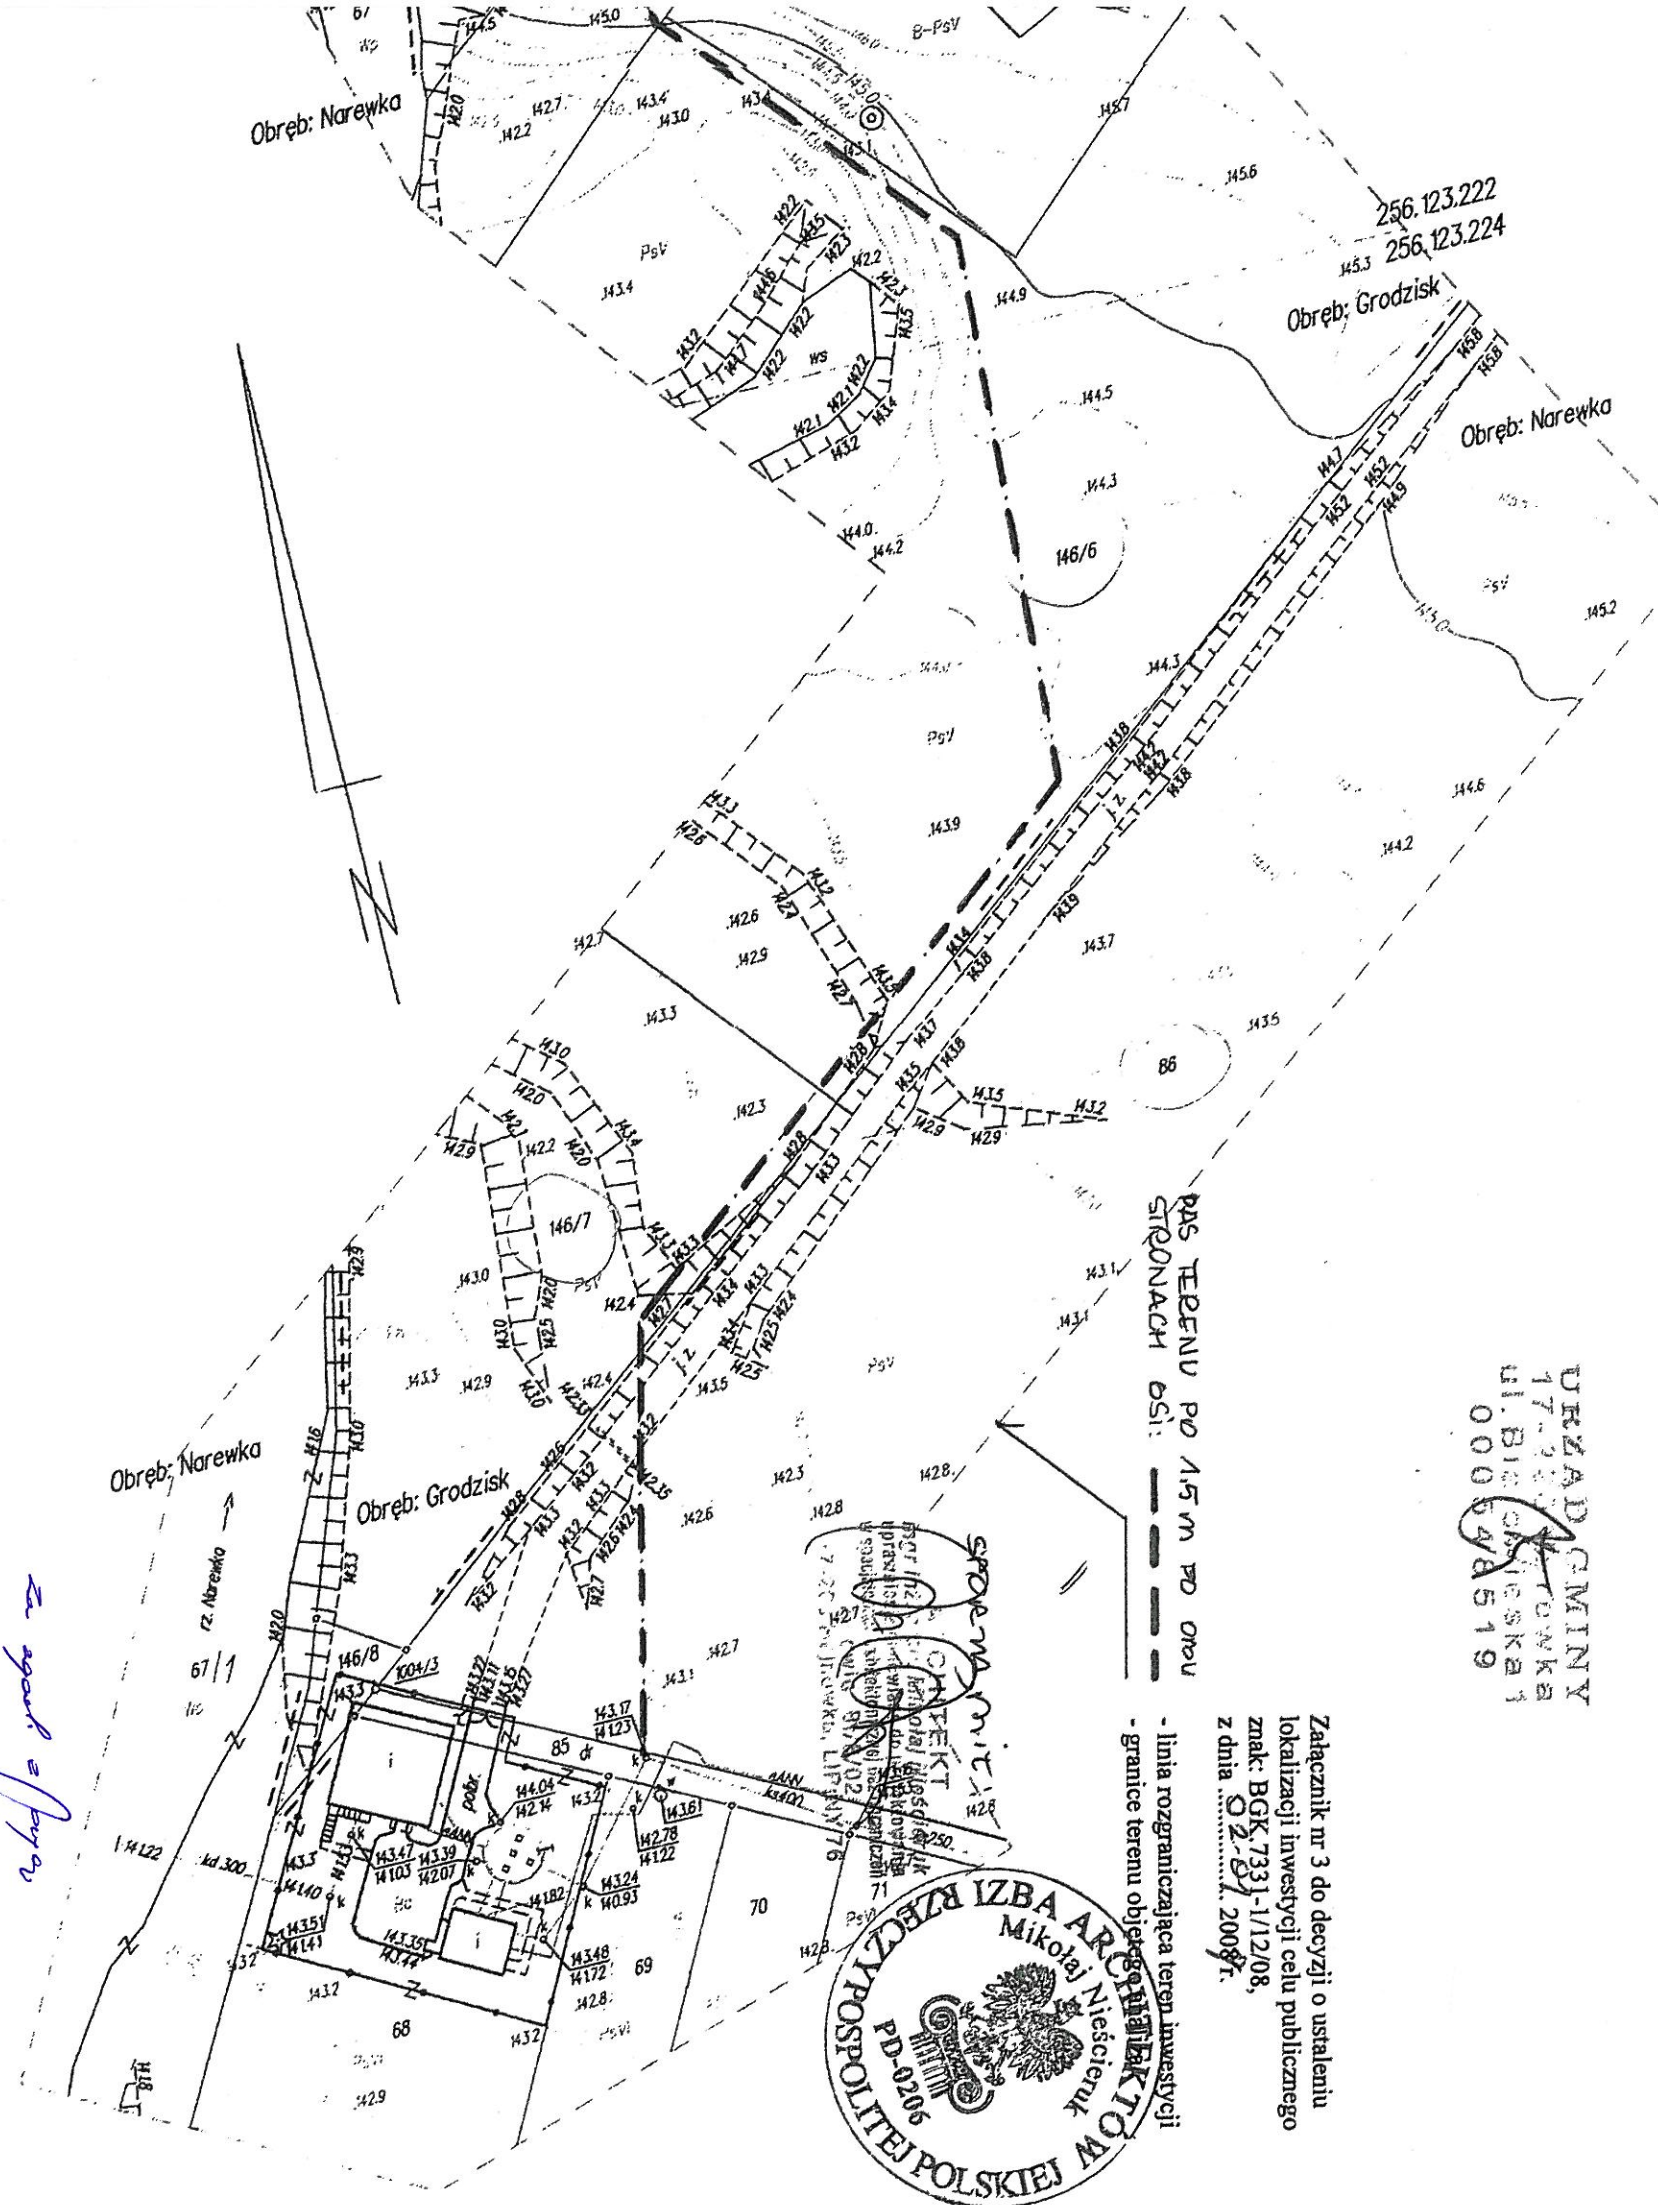

Załącznik nr 3 do decyzji o ustaleniu lokalizacji inwestycji celu publicznego znak: BGK.7331-1/12/08, z dnia 02.07.2008r.

linia rozgraniczająca teren inwestycji - granice terenu objętego inwestycją