


SKALA 1:1000

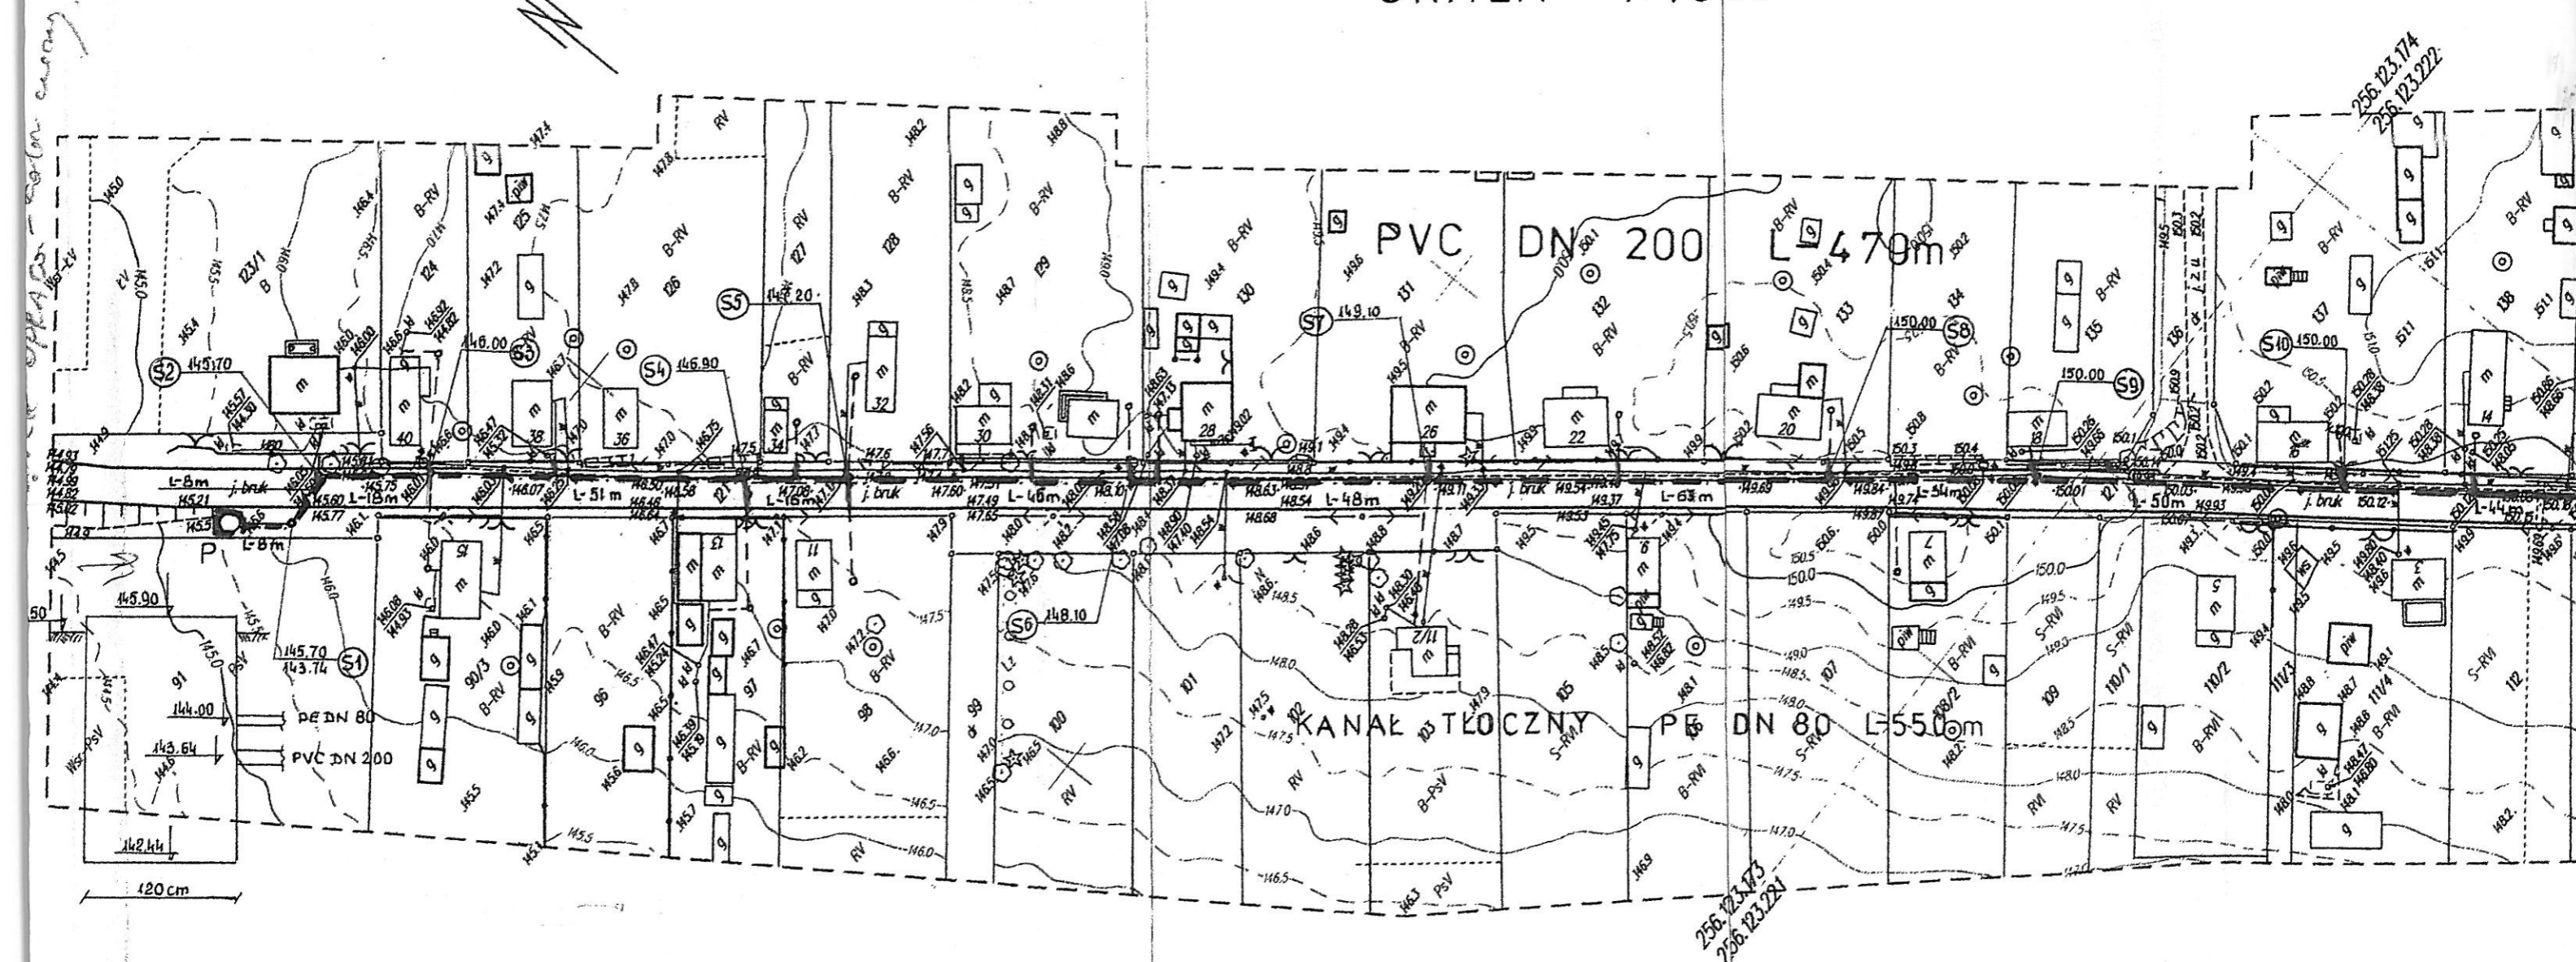

LEGENDA:

- GRANICA OPRACOWANIA
- proj. kanal. sanit.
- proj. podłączenia
- istn. wodociąg
- P proj. pompownia
- - - - - proj. kanal. teczny

