



SKALA $\frac{1:100}{1:1000}$

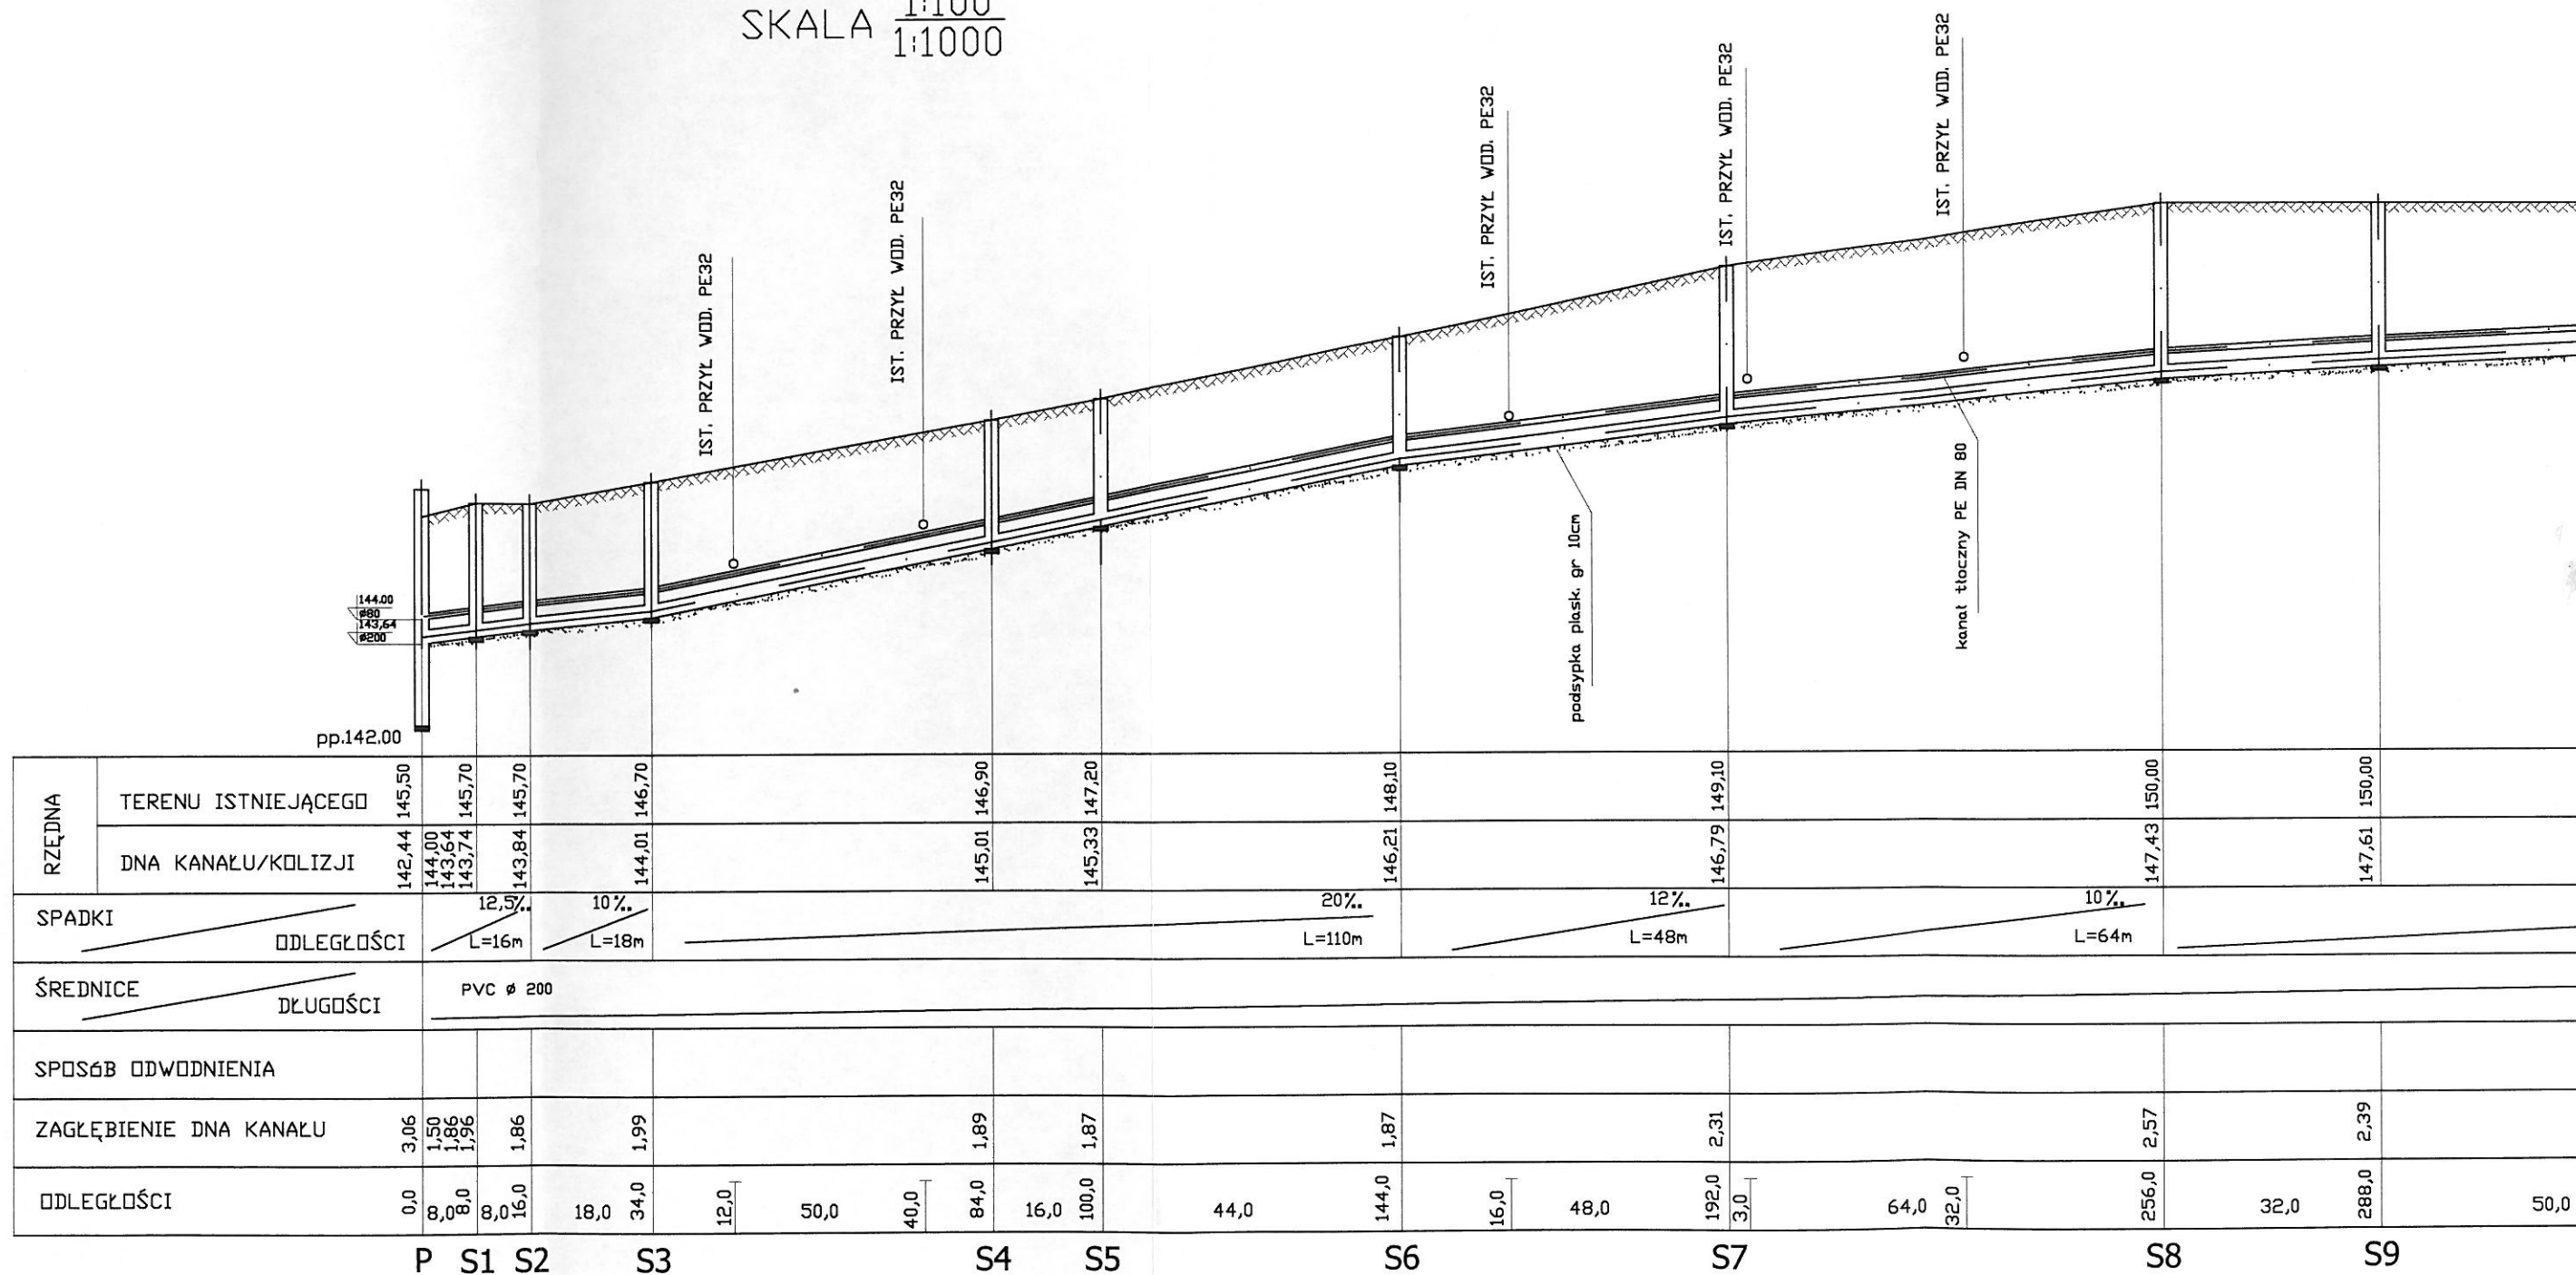

RY KANALIZACJI SANITARNEJ

ewka

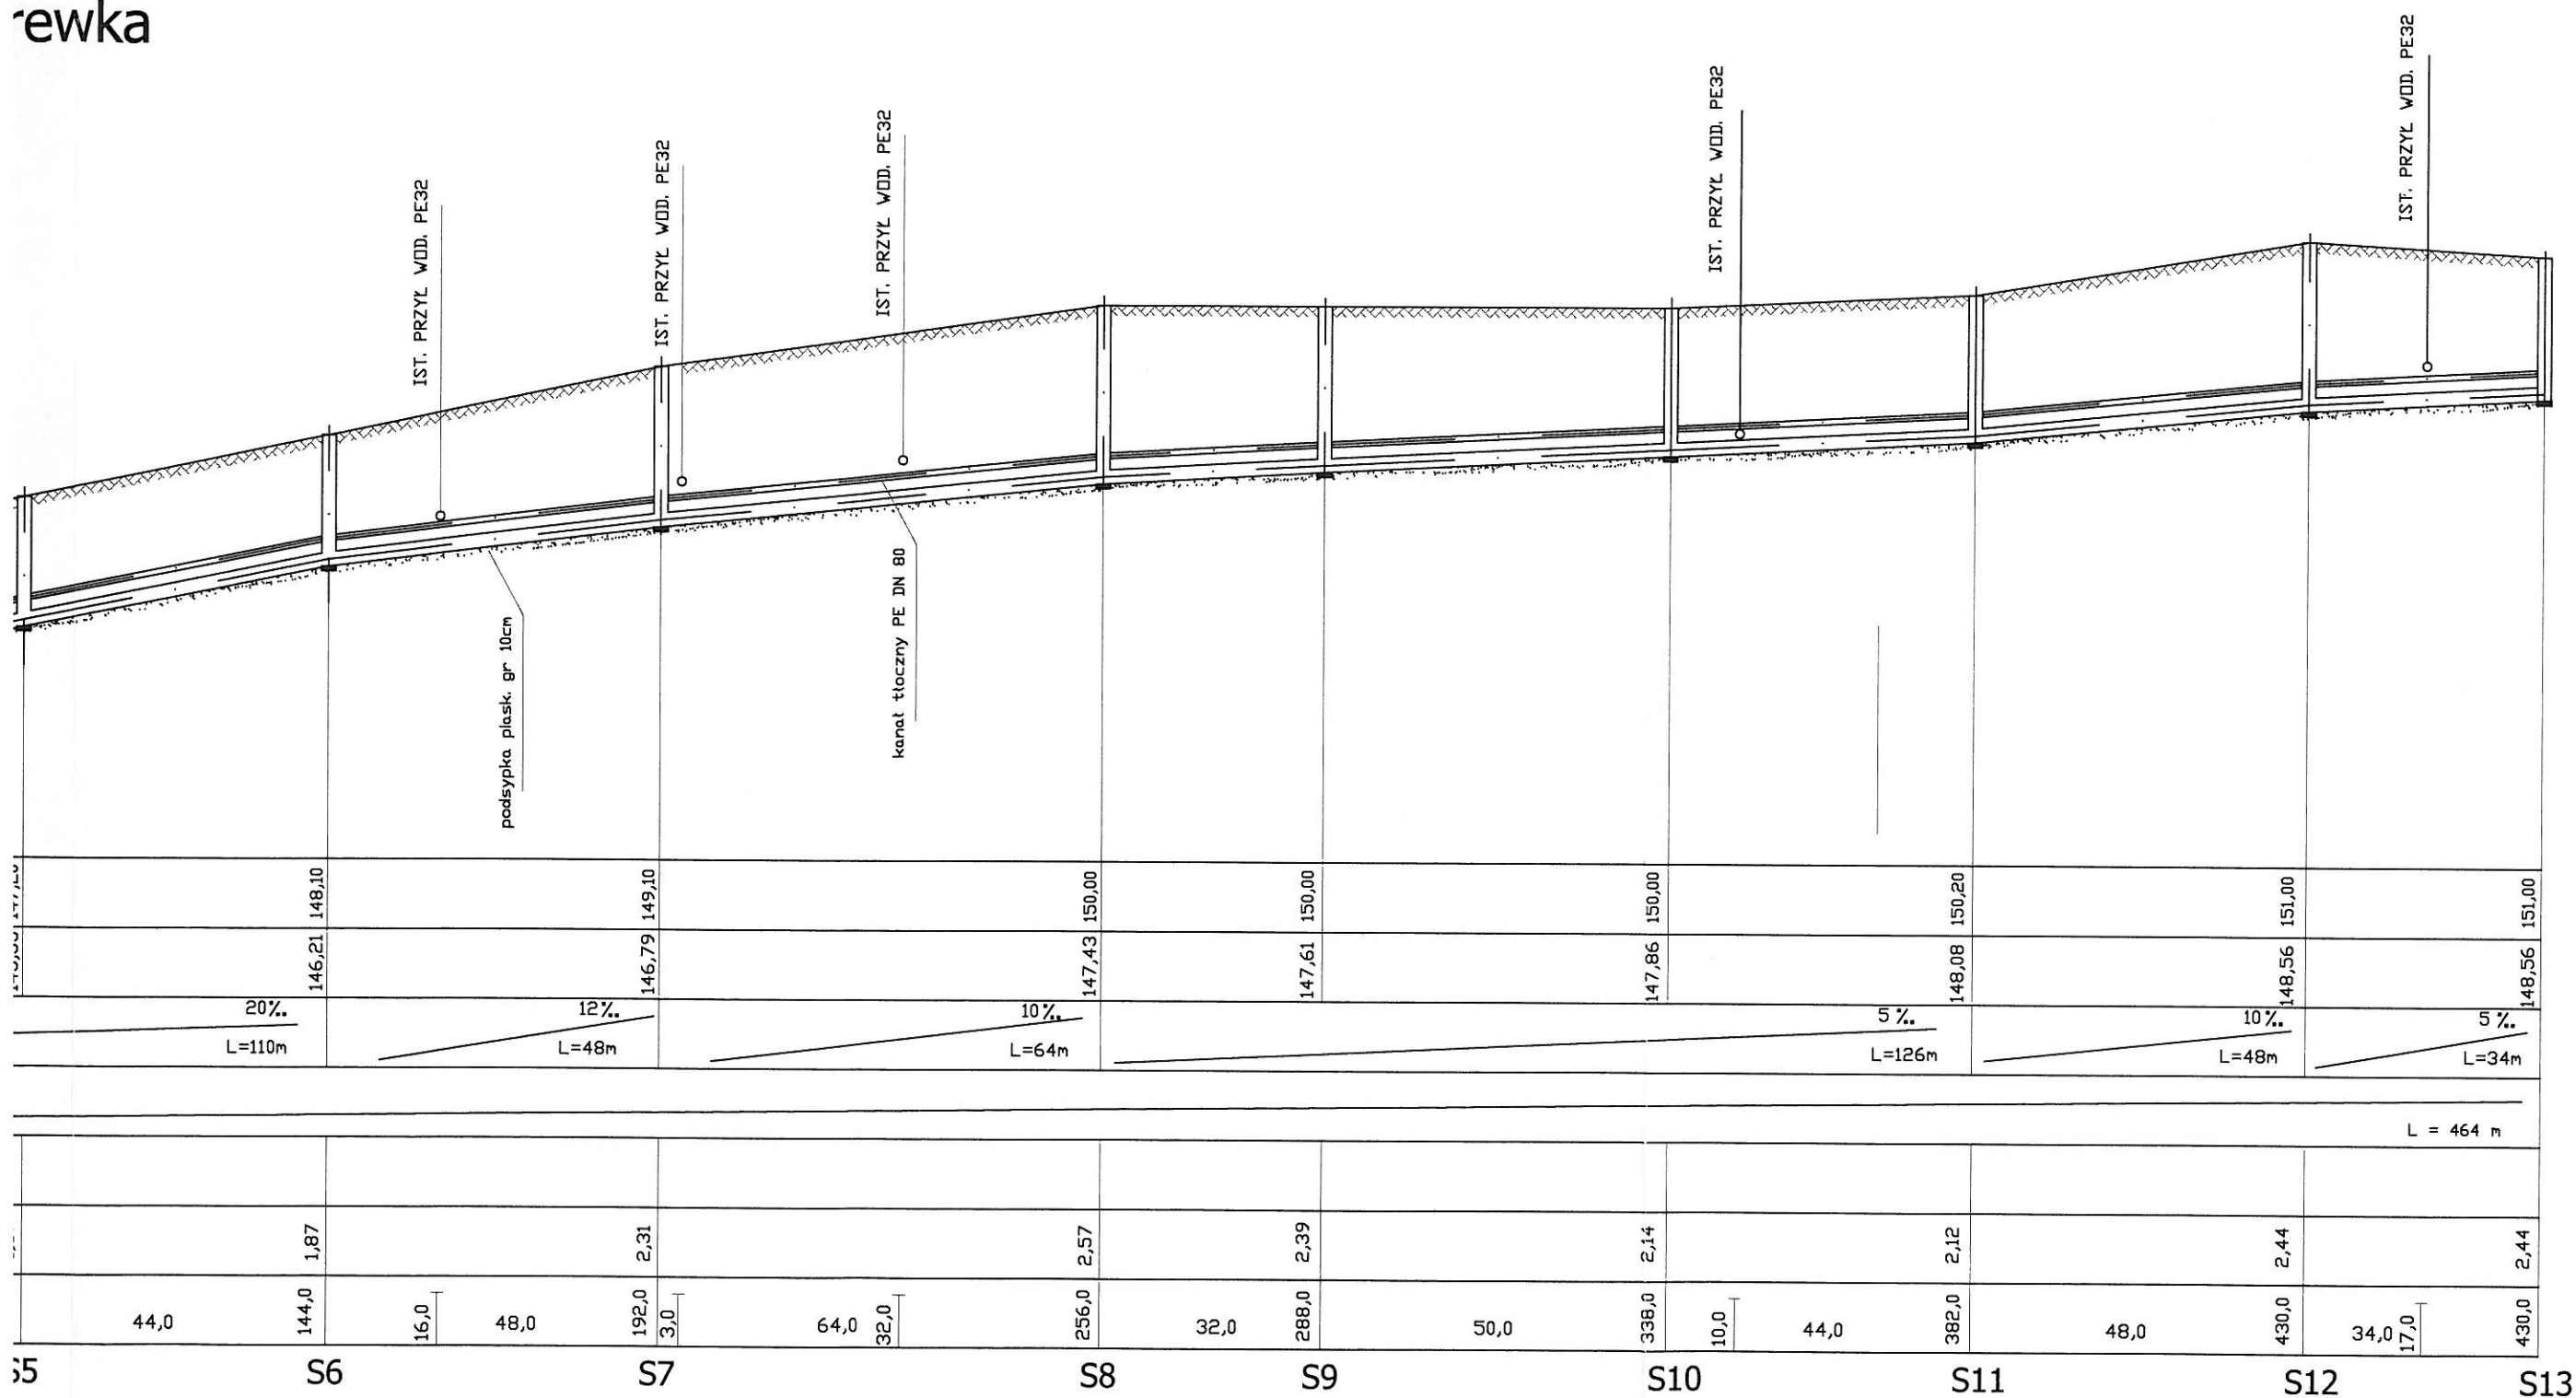

OBIEKT: kanalizacja sanitarna		
ADRES: Grodzisk, gm. Narewka		
NAZWA RYSUNKU: profil podłużny kanalizacji sanitarnej		Nr rys:
mgr inż. Tadeusz Roszkowski		Skala 1:100 1:1000
Projektant :		Data październik 2008 r.
Upr. projektowe wod.-kan Bt. 193/91		