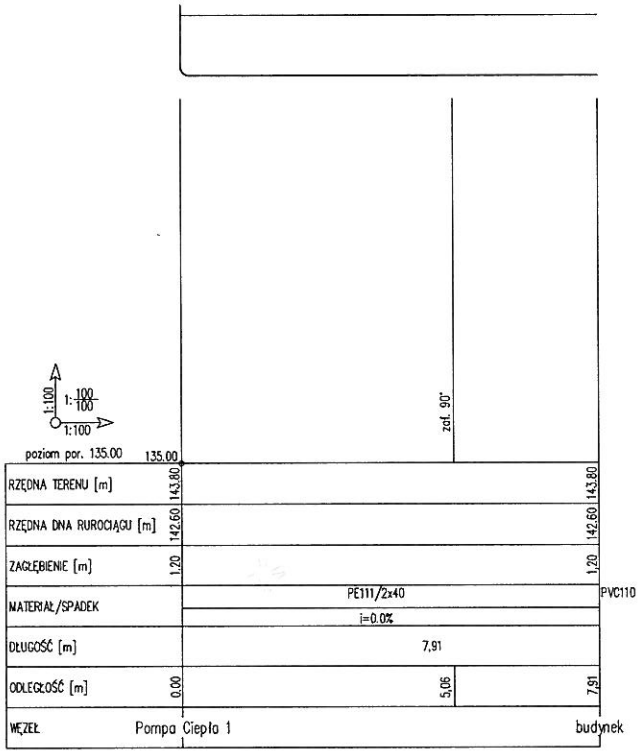

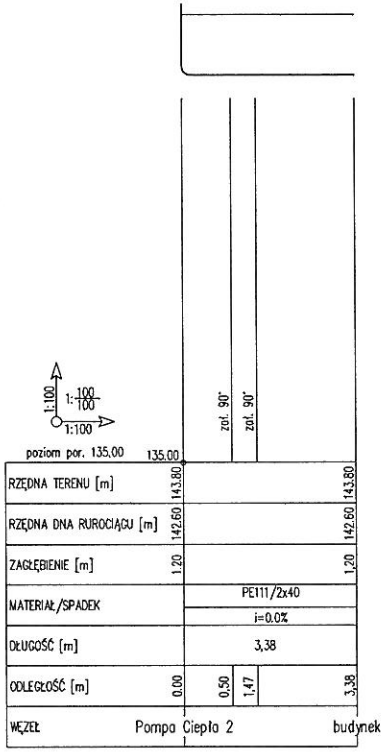

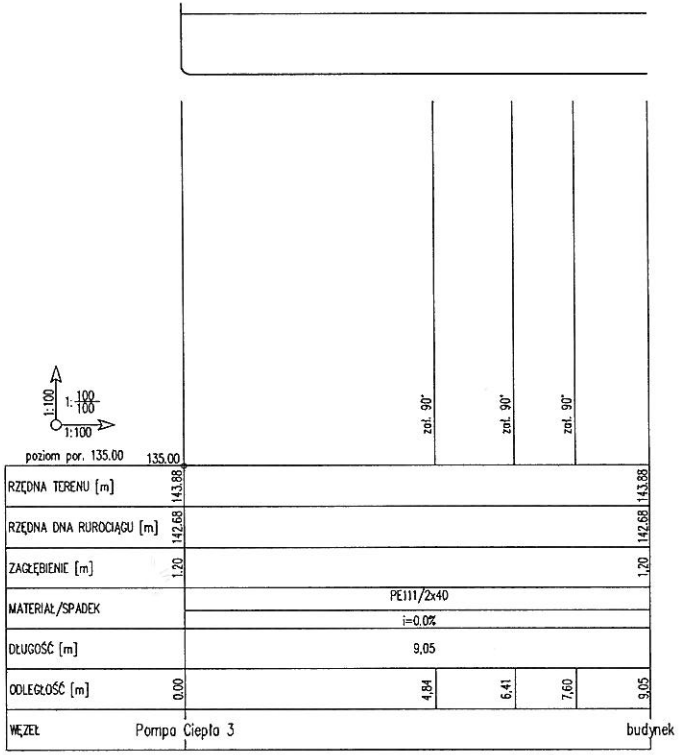

HIADA
PROJEKTOWANIE INSTALACJI SANITARNYCH

Agnieszka K. Kozłowska
ul. Warszawska 59 lok. 24, 15 - 062 Białystok
tel./fax 085/679 91 04

Modernizacja kotłowni olejowej przystosowując ją do współpracy z pompami ciepła powietrze/woda w Ośrodku Edukacji Ekologicznej zlokalizawanym w Siemianówce przy ul. Szkolnej 35,

INWESTOR: Gmina Narewka ul. Białowieska 1, 17-220 Narewka		
NAZWA RYSUNKU: Profile podłużne instalacji preizolowanych z pomp ciepła		
PROJEKTANT: mgr inż. Agnieszka K. Kozłowska PDL/0042/POOS/08		PODPIS:
OPRACOWANIE: inż. Michał Rogowki		
FAZA: PW	DATA: 16.05.2014	NR RYSUNKU: S5
BRANŻA: sanitarna	SKALA: 1:100	