


# Studnia wodomierzowa SW1

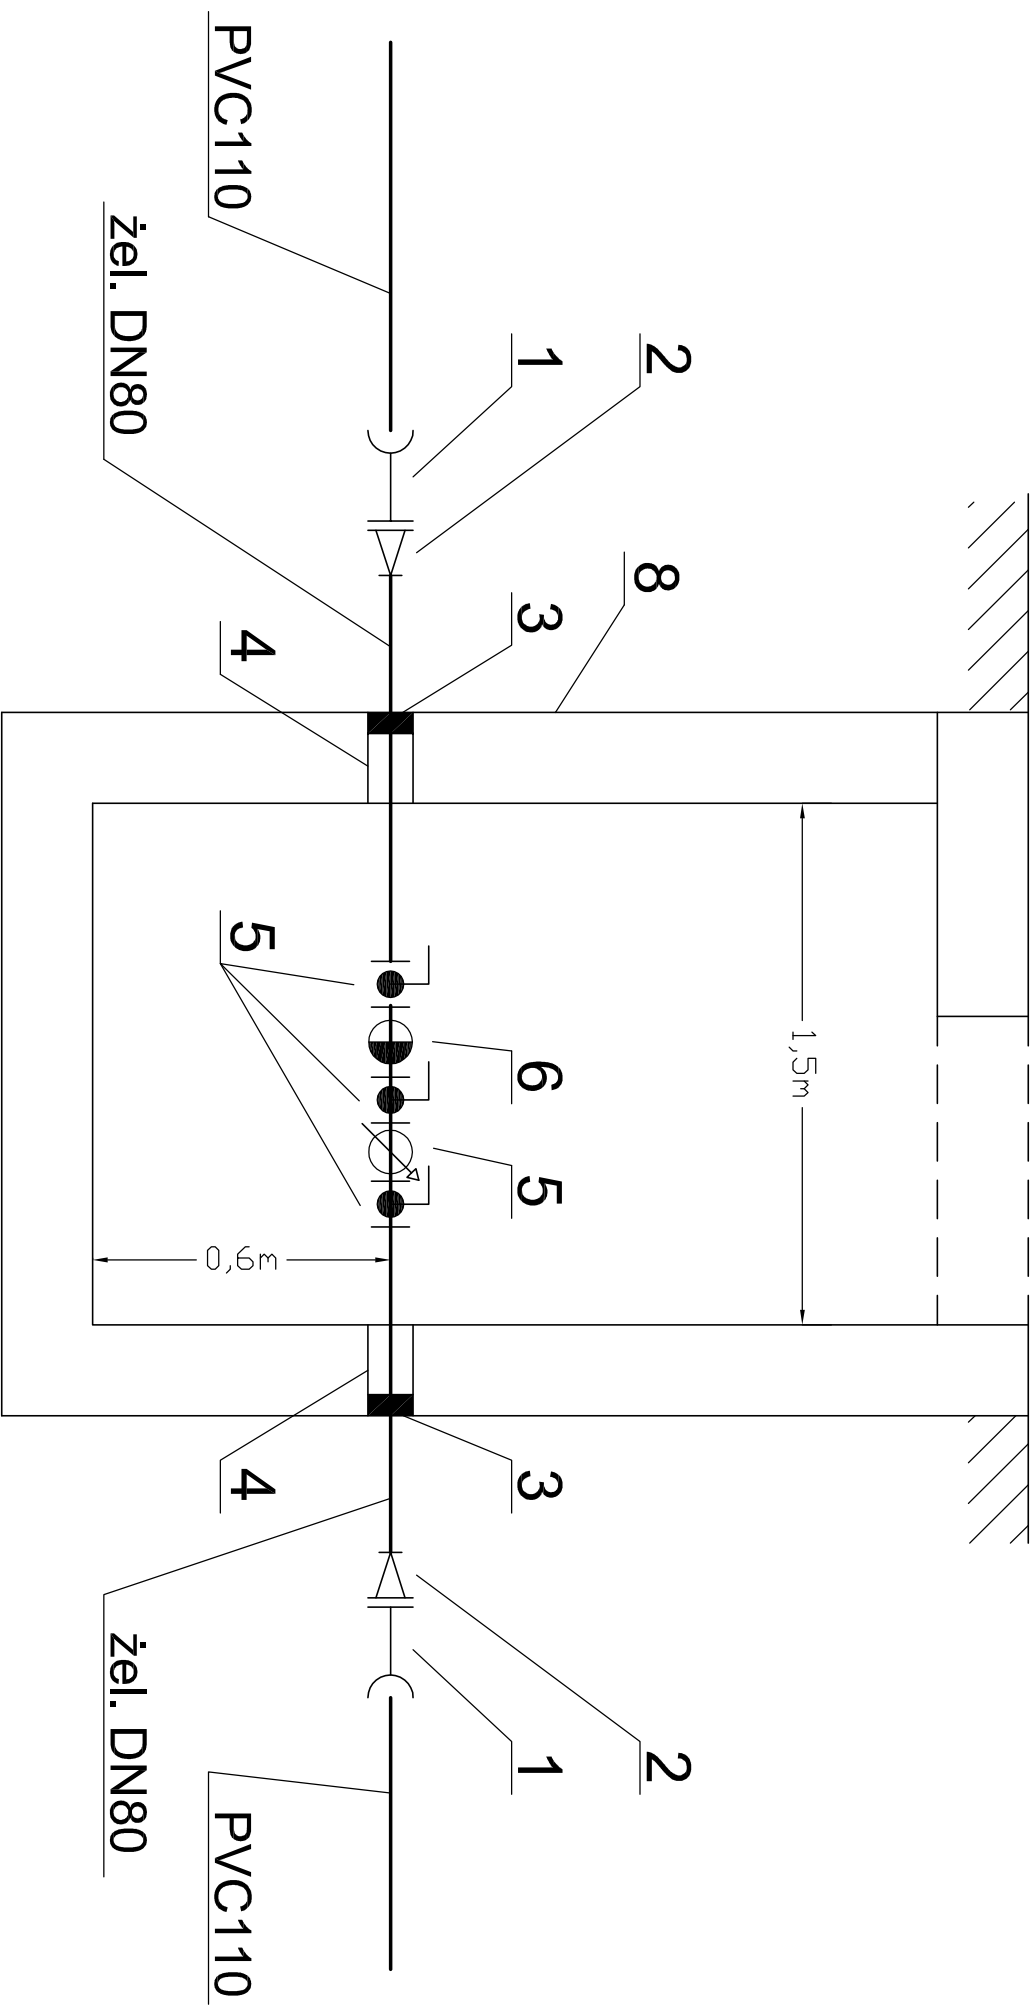

<p>Stadium : <b>PW</b></p>		<p>Nazwa rysunku: Studnia wodomierzowa SW1</p>		<p>Rysunek nr:</p>	
<p>Objekt: Budowa dróg wraz z niezbędną infrastrukturą techniczną na terenie m. Łuka, gm. Narewka w ramach projektu uzbrojenia terenów inwestycyjnych pod działalność hotelową nad Zalewem Siemianówka.</p>		<p>Data : <b>03-2013</b></p>			
<p>Asystent Projektanta:</p>		<p>Asystent Projektanta:</p>			
<p>Imię i nazwisko nr upr.:</p>	<p>Podpis:</p>	<p>Imię i nazwisko nr upr.:</p>	<p>Podpis:</p>		
<p>inż. Grzegorz Golaszewski</p>		<p>inż. Kamili Siedlecki</p>			
<p>Projektant:</p>	<p>Podpis:</p>	<p>Sprawdzający:</p>	<p>Podpis:</p>		
<p>Imię i nazwisko nr upr.:</p>		<p>Imię i nazwisko nr upr.:</p>			
<p>mgr inż. Wojciech Golaszewski PDL/0140/POOS/10</p>		<p>mgr inż. Celina Gęsińska PDL/0114/POOS/08</p>			