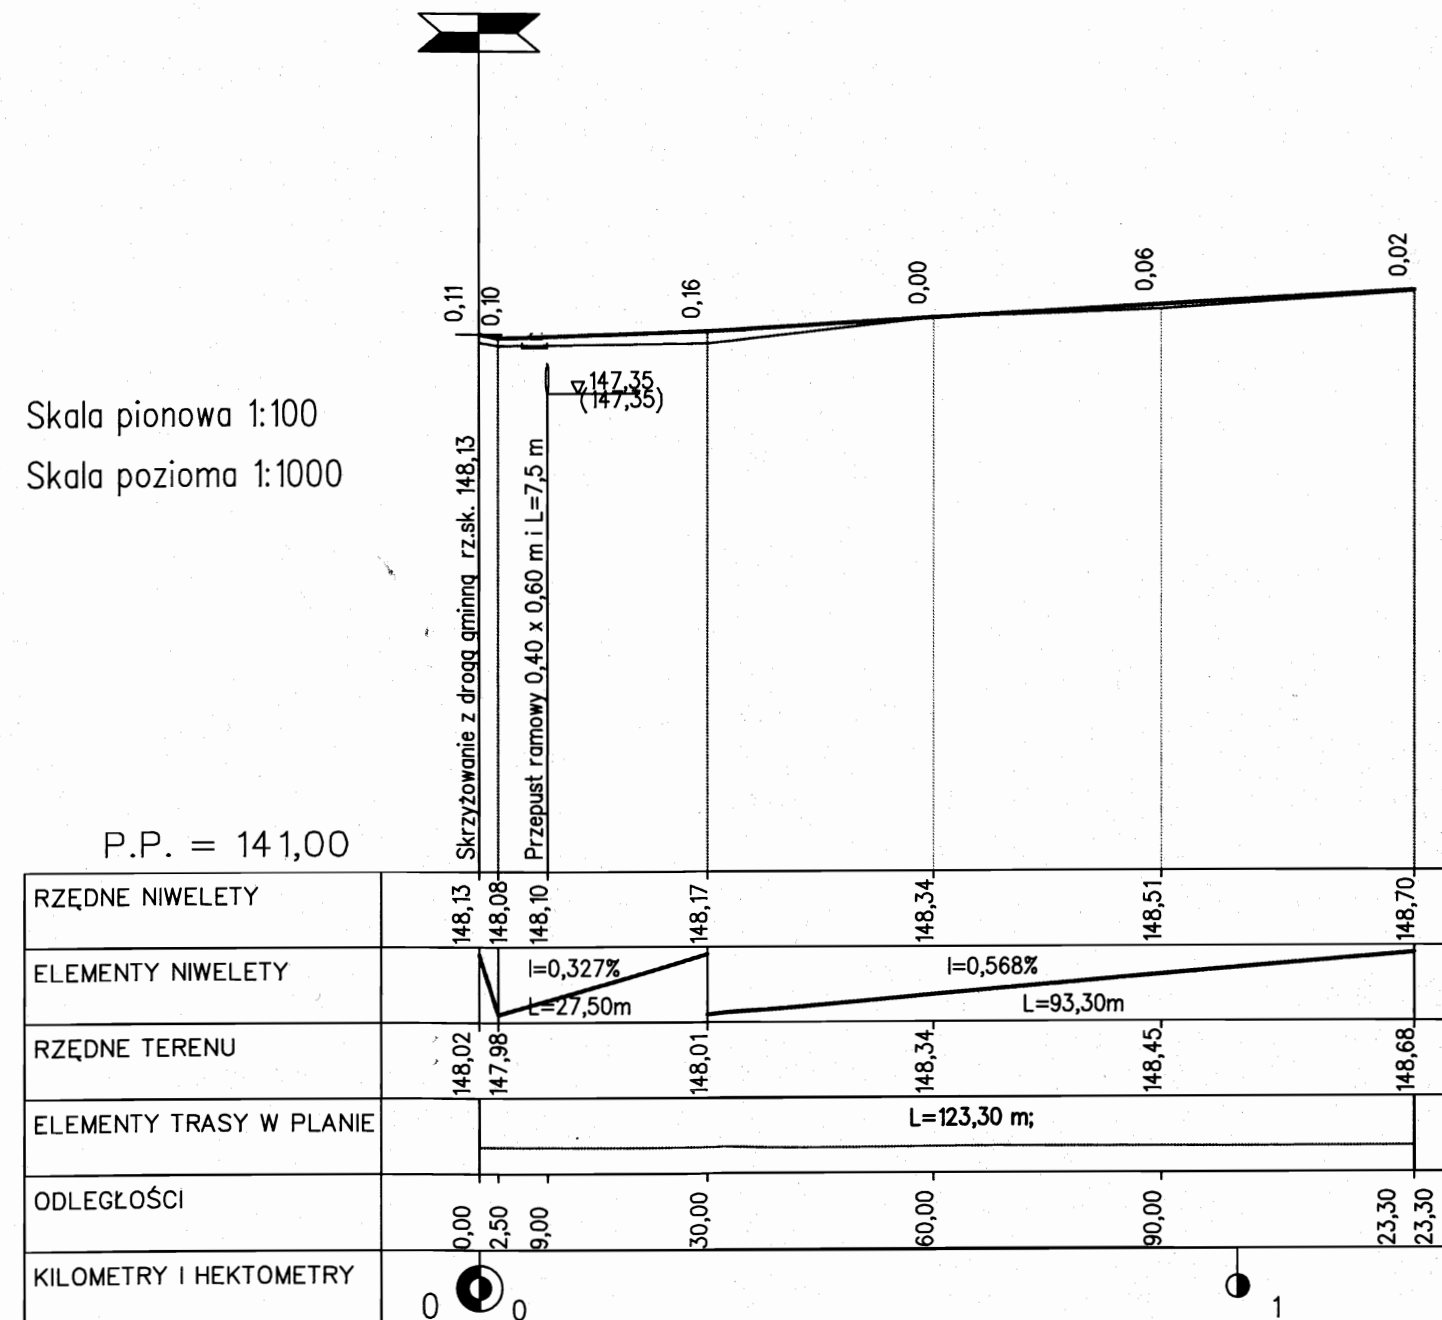

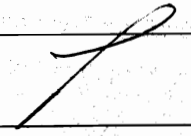


Profil podłużny - droga do w. Siemianówka **skala 1:100:1000**

Rys. Nr 3.2



 Biuro Projektów i Usług Budowlanych 17-200 Hajnówka, ul. Skarpowa 3		Rys. Nr 3.2
		Skala: 1:100:1000
Stadium: PROJEKT WYKONAWCZY		
Obiekt: Rozbudowa drogi gminnej na odcinku: Pręty - Pasieki		
Nazwa rysunku: Profil podłużny		
Projektant: mgr inż. Mirosław Iwaniuk	styczeń 2011	
Sprawdzający: inż. Andrzej Hajduk	styczeń 2011	