



Zjazd gospodarczy  
skala 1:50

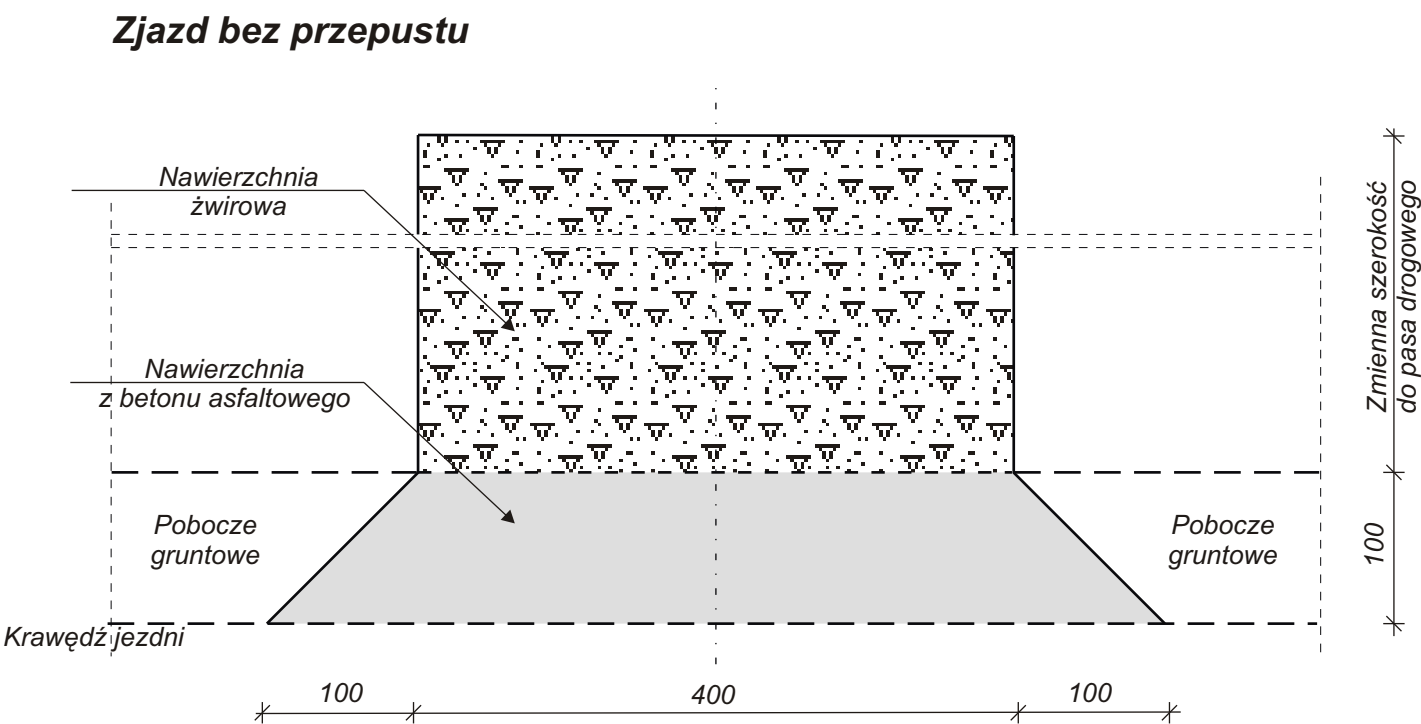


Konstrukcja na zjazdach  
skala 1:10

Nawierzchnia z betonu asfaltowego

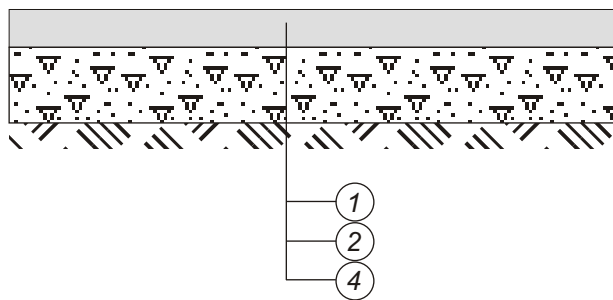


Nawierzchnia żwirowa

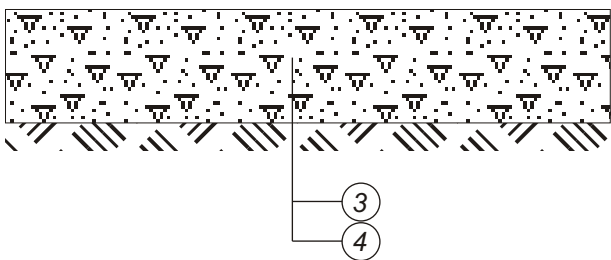

**LEGENDA:**

1. Nawierzchnia z betonu asfaltowego gr. 5 cm
2. Podbudowa z kruszywa naturalnego stab. mech. gr. 10 cm
3. Nawierzchnia żwirowa gr. 15 cm
4. Grunt rodzimy

 <b>Biuro Projektów i Usług Budowlanych</b> 17-200 Hajnówka, ul. Skarpowa 3	Rys. Nr <b>6</b>	
	Skala: <b>1:50</b>	
<u>Stadium:</u> <b>PROJEKT WYKONAWCZY</b>		
<u>Obiekt:</u> <b>Rozbudowa drogi gminnej na odcinku: Pręty - Pasieki</b>		
<u>Nazwa rysunku:</u> <b>Zjazd gospodarczy</b>		
<u>Projektant:</u> <b>mgr inż. Mirosław Iwaniuk</b>	<b>styczeń 2011</b>	
<u>Sprawdzający:</u> <b>inż. Andrzej Hajduk</b>	<b>styczeń 2011</b>	