Rys. Nr 7.1

Przepust drogowy z rury HDPE o średnicy 50 cm i L = 13,0 m w km 0+003
skala 1:50

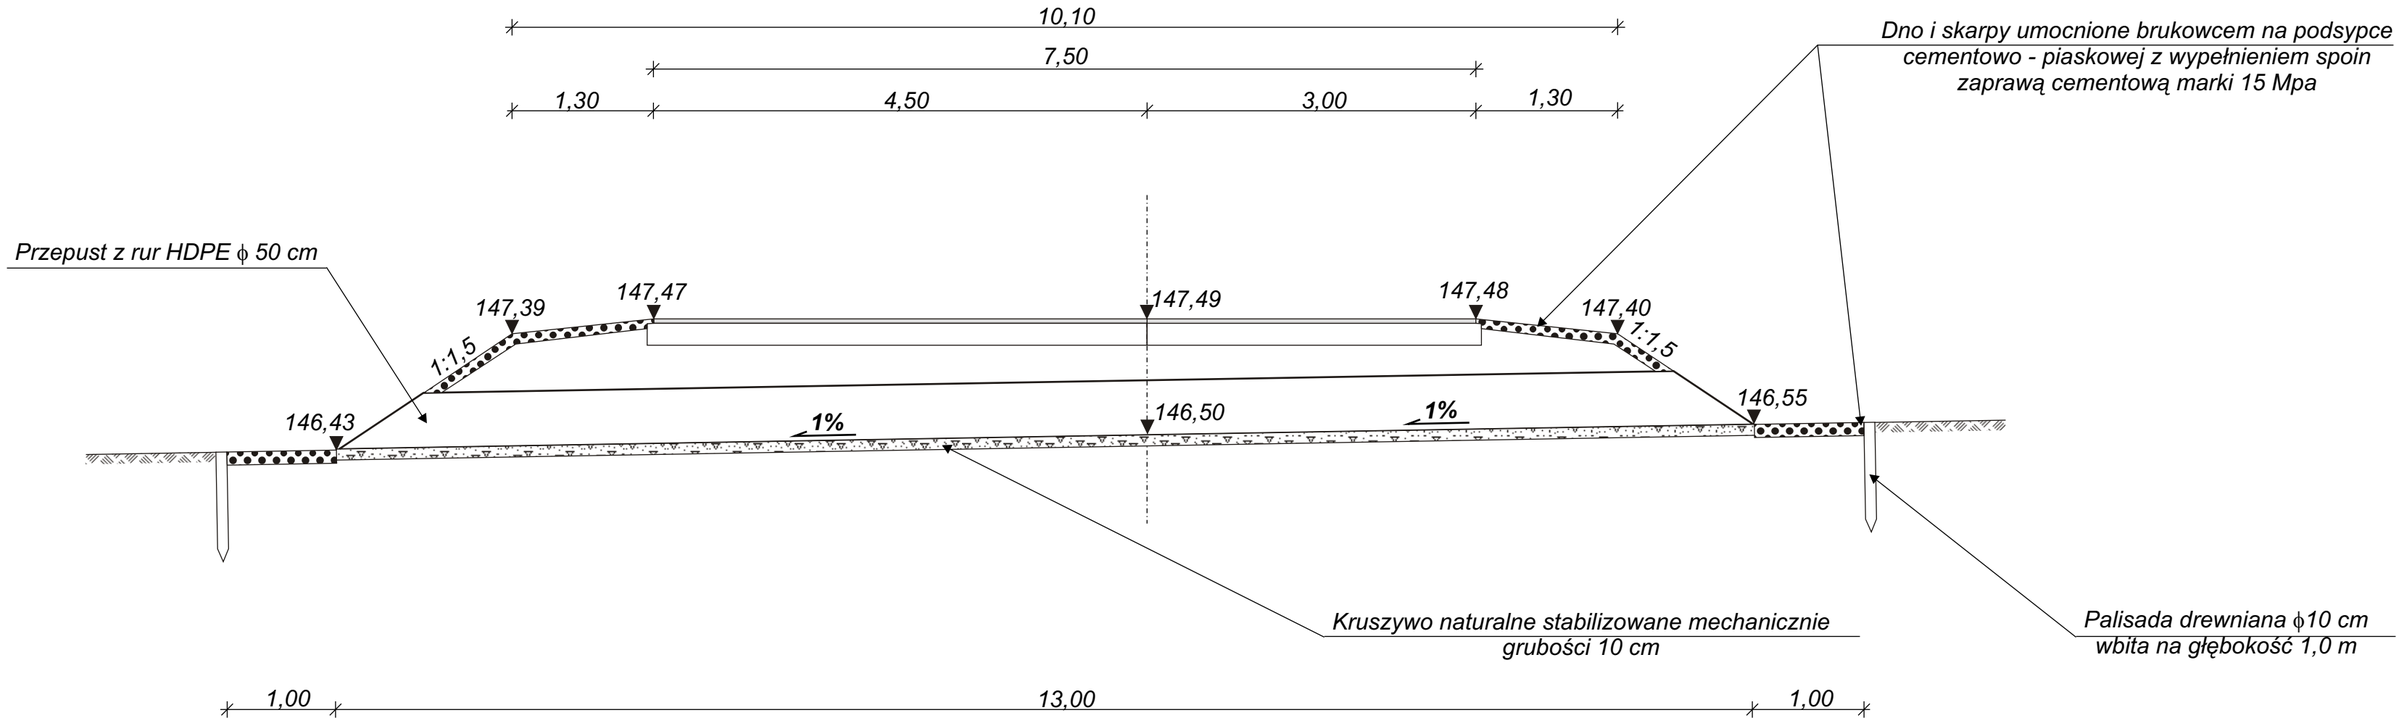

Sposób wykonania nasypu i posadowienia przepustu

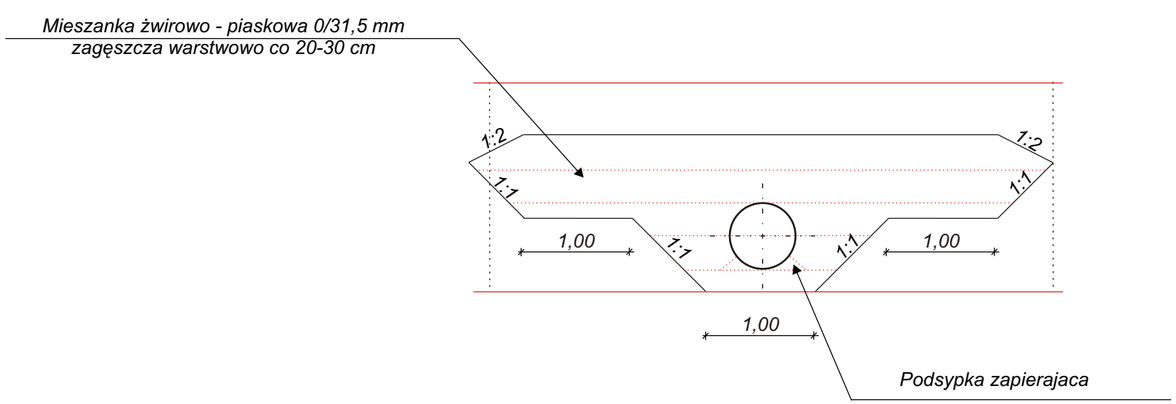

Biuro Projektów i Usług Budowlanych 17-200 Hajnówka, ul. Skarpowa 3		Rys. Nr **7.1** Skala: **1:50**
Stadium: **PROJEKT WYKONAWCZY**		
Obiekt: **Rozbudowa drogi gminnej na odcinku: Pręty - Pasieki**		
Nazwa rysunku: **Przepust z rur HDPE ϕ50 cm w km 0+003**		
Projektant: **mgr inż. Mirosław Iwaniuk**	**styczeń 2011**	
Sprawdzający: **inż. Andrzej Hajduk**	**styczeń 2011**	