


REMONT ŚWIETLICY WIEJSKIEJ

W MIEJSCOWOŚCI STARE MASIEWO gm. NAREWKA

RZUT PRZYZIEMIA
1:100

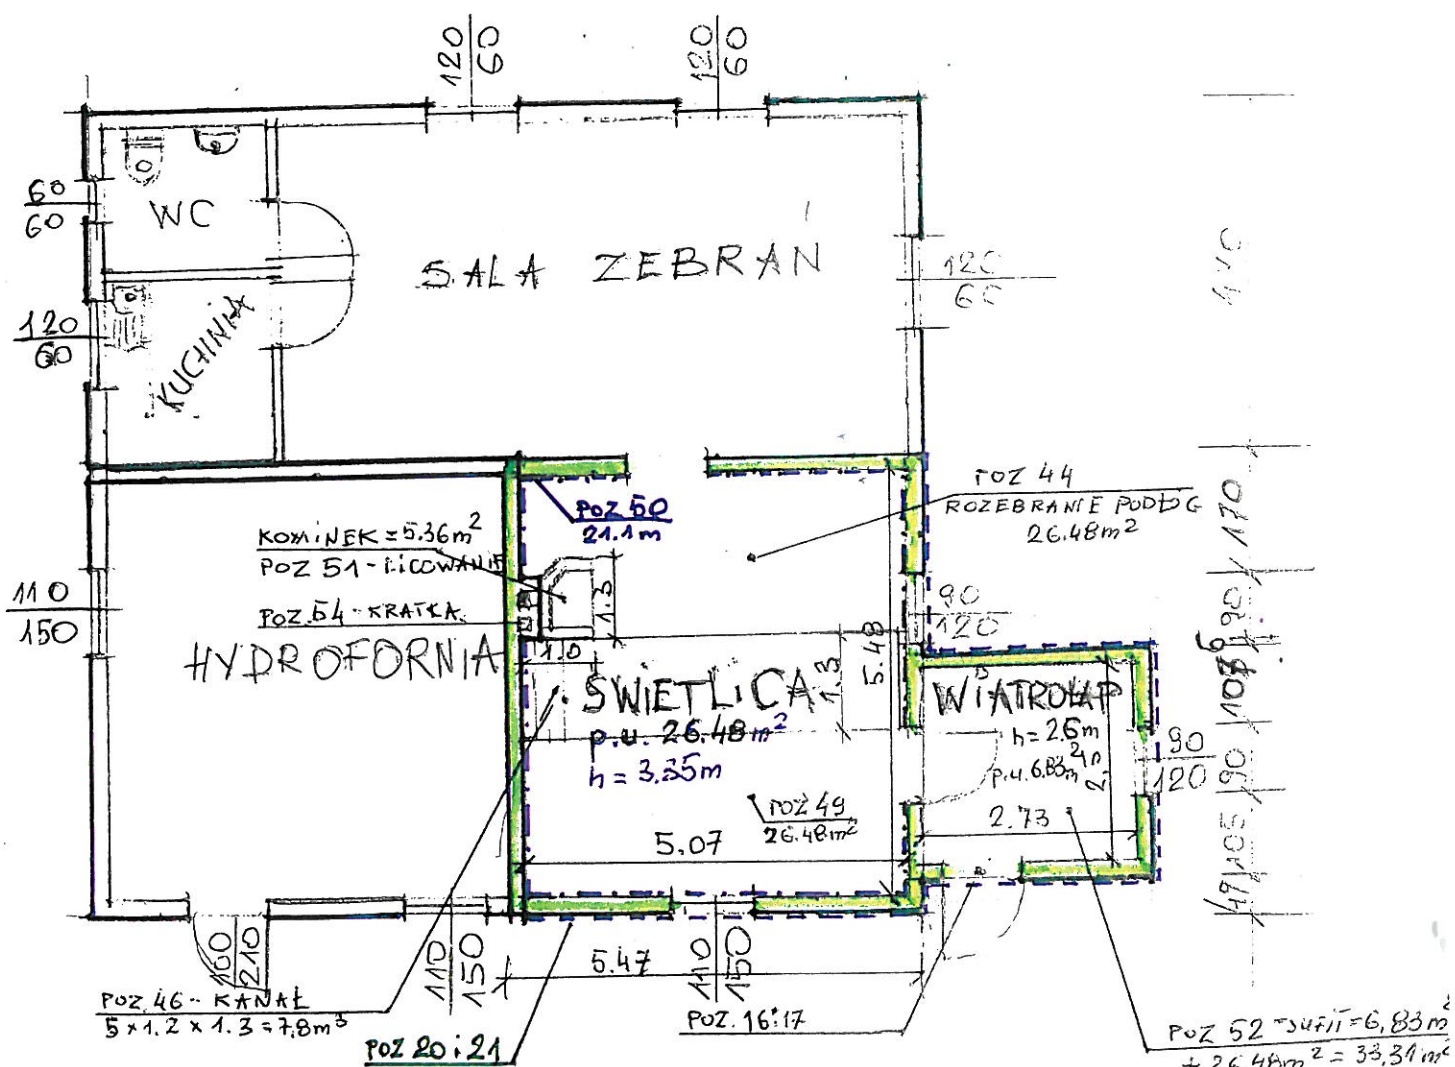

REMONT BUDYNKU ŚWIETLICY
WIEJSKIEJ

HYDROFORNIA

- POZ. 50 COKOLIK - 21.1m
- POZ. 20:21 IZOLACJA FUNDAMENTÓW

URZĄD GMINY
17-220 Narewka
ul. Białowieska 1
000548519

SPORZĄDZIŁ


ANDRZEJ NIKICIUK
22 12 2014

ELEWACJA FRONTOWA


REMONT

1=100

ŚWIE TLIC Y WIEJSKIEJ - STARE MASIEWO

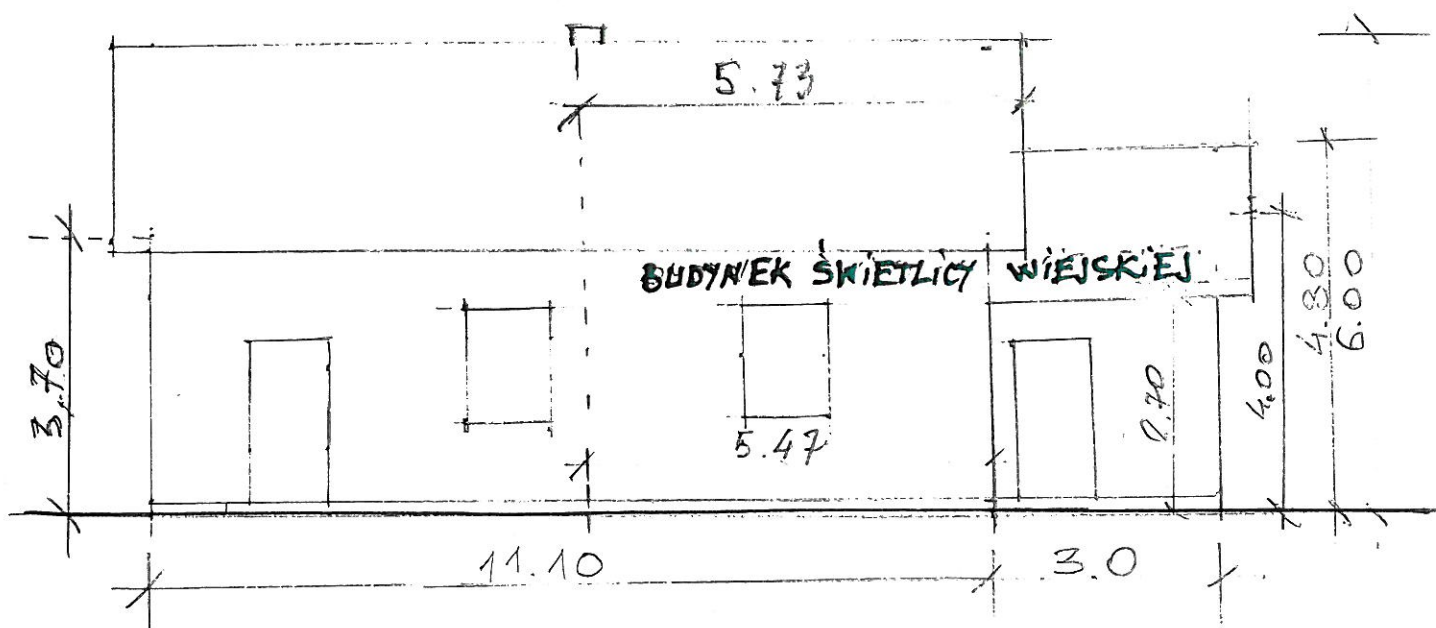

SPRZĄDZIK

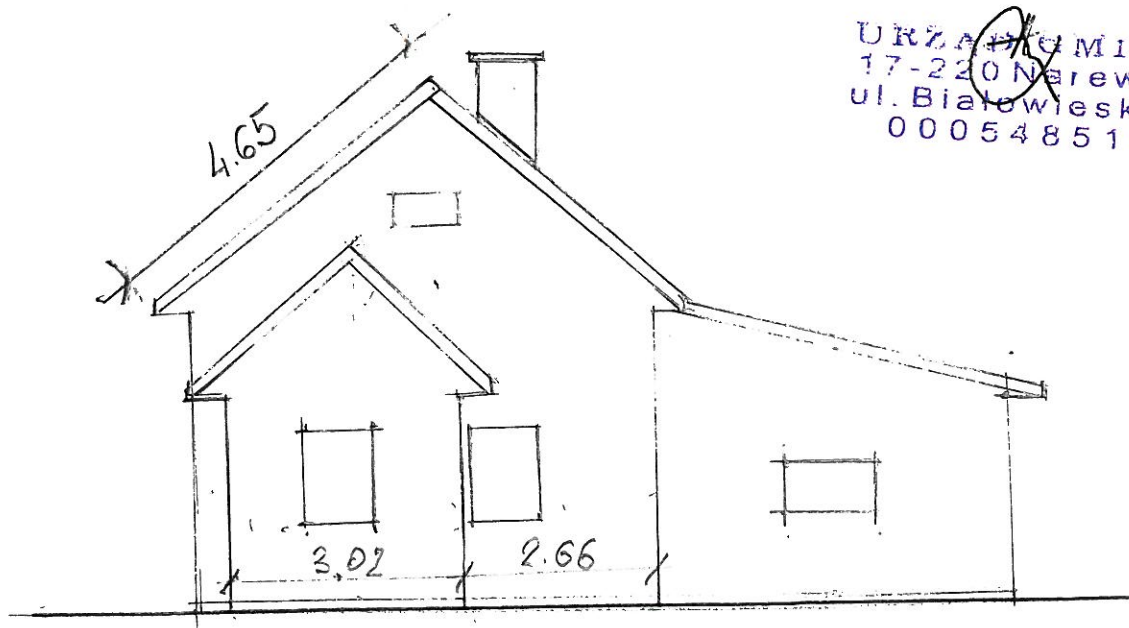

URZĄD GMINY
17-220 Narewka
ul. Białowieska 1
000548519

ELEWACJA OD ULICY

1=100