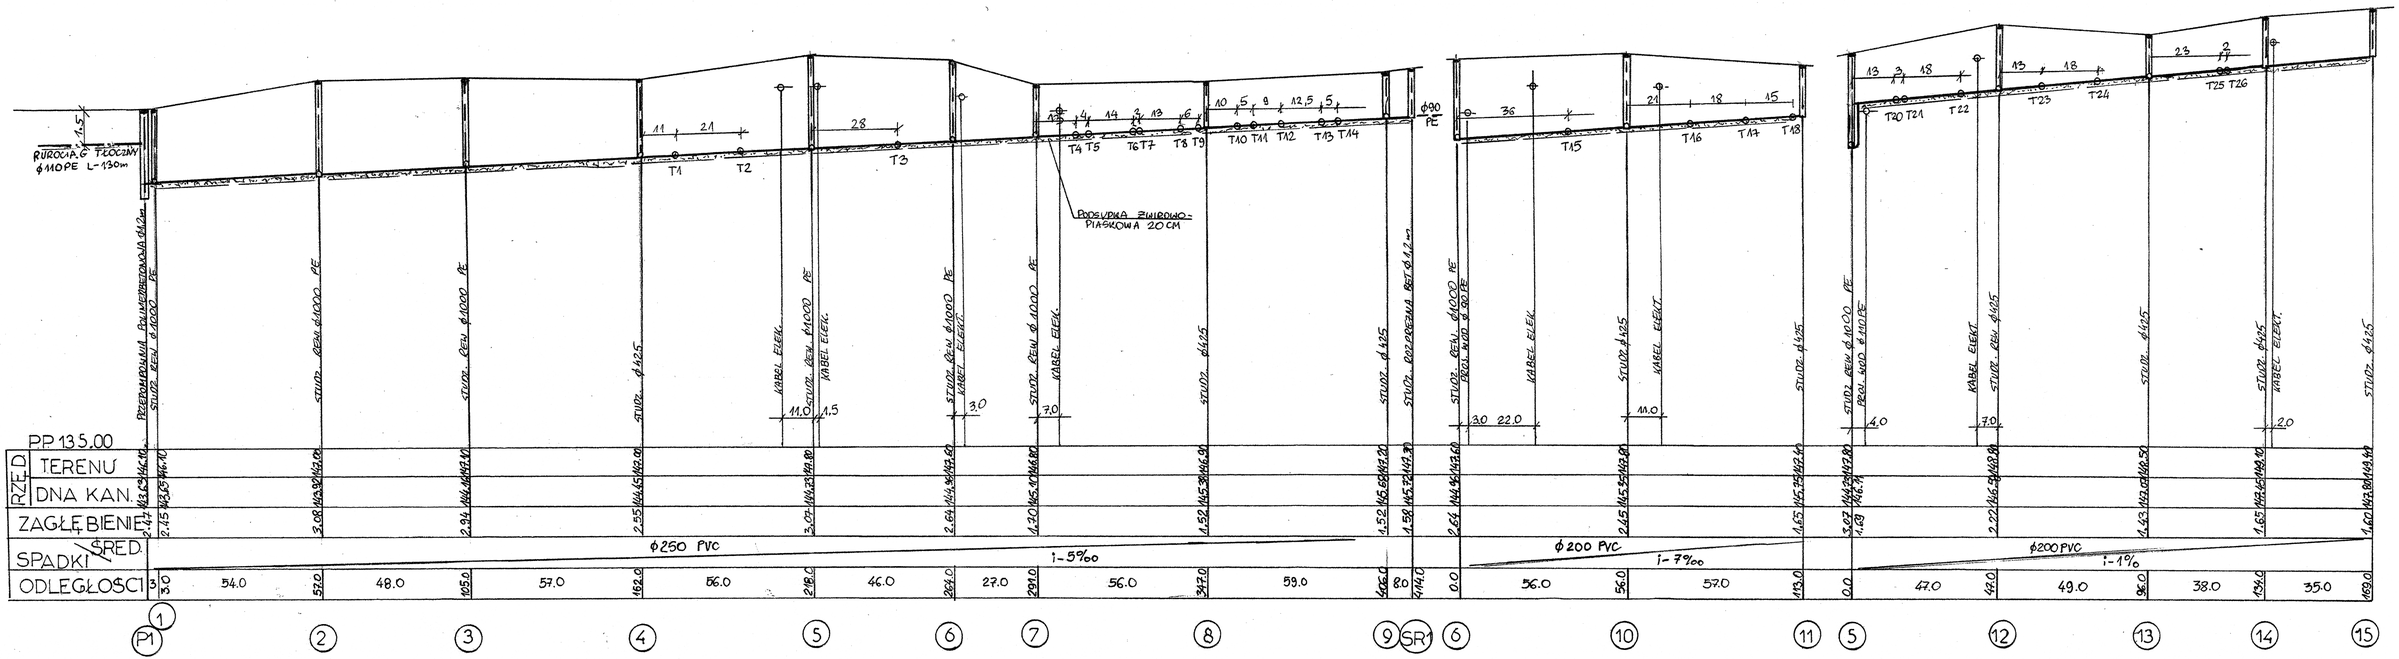Nr rys. 2			Skala: 1:100/1000
Nazwa rysunku: **Profil podłużny kanalizacji sanitarnej.**			
Inwestor: Gmina Narewka ul. , Białowieska 1 17 – 220 Narewka			
Nazwa i adres obiektu: **Kanalizacja sanitarna i sieć wodociągowa we wsi Tarnopol , gm. Narewka**			
Projektant: Józef Tarasiewicz Bł 3/78 Sprawdził: Jerzy Aleksiejuk Bł 139/94		Data: Maj 2014	Podpis: