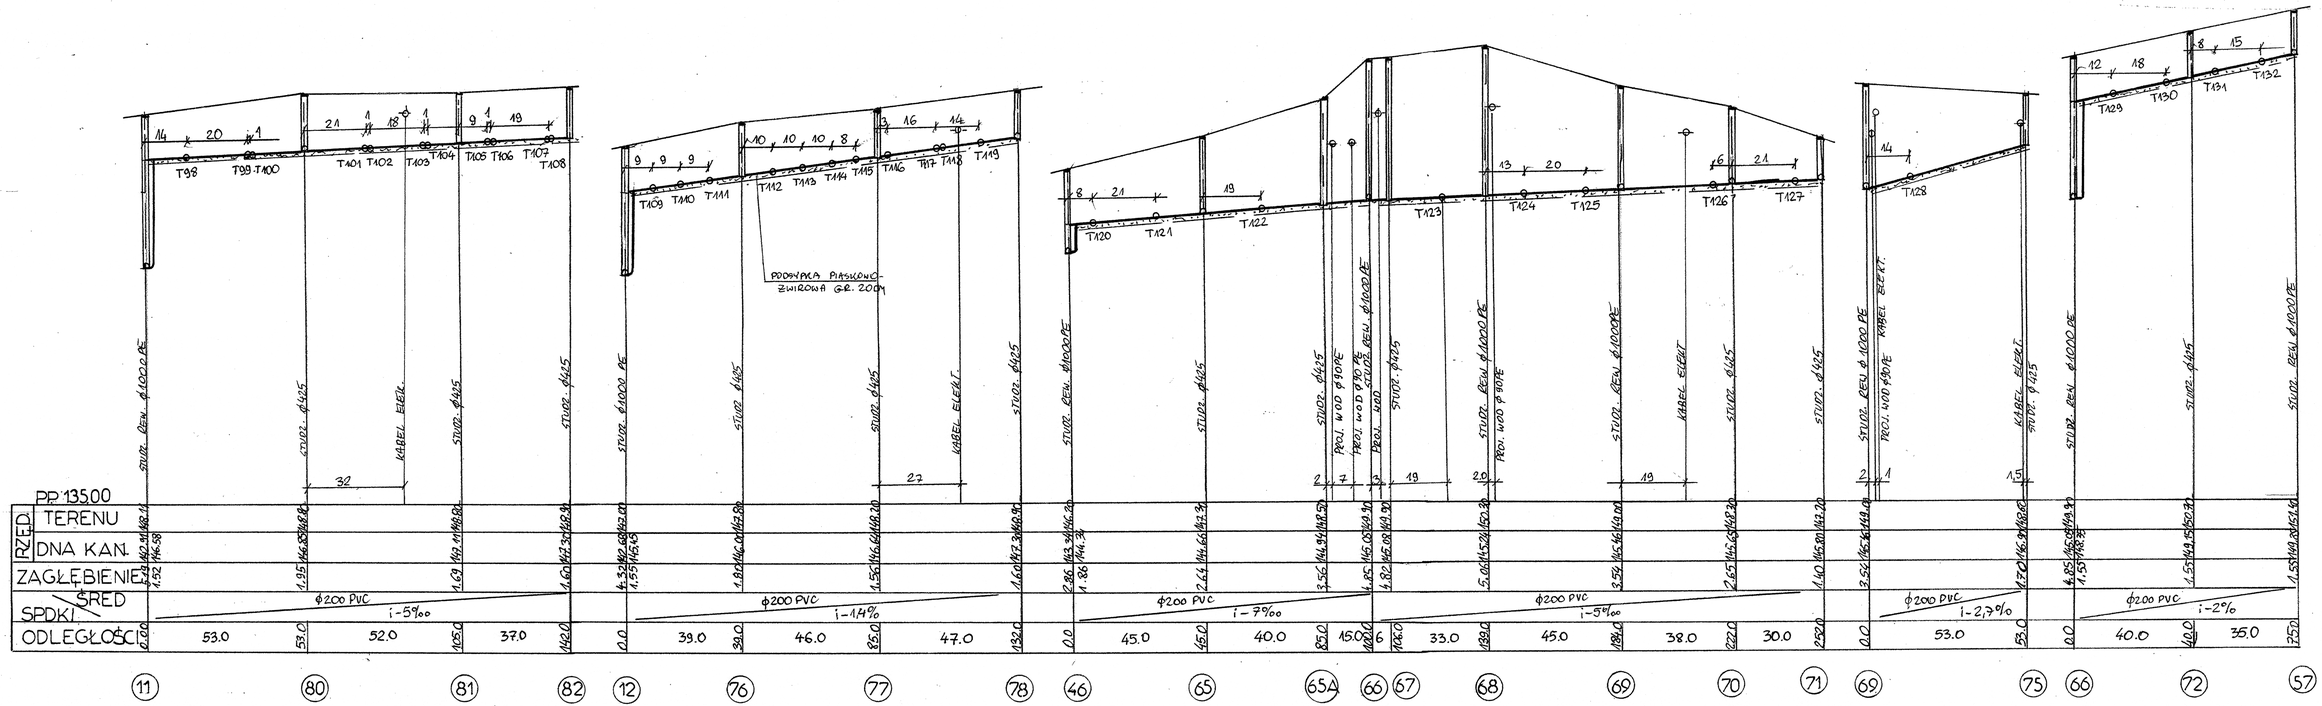Nr rys.	6	Skala:	1:100/1000
Nazwa rysunku: Profil podłużny kanalizacji sanitarnej.			
Inwestor :Gmina Narewka ul. Białowieska 1 17 – 220 Narewka			
Nazwa i adres obiektu: Kanalizacja sanitarna i sieć wodociągowa we wsi Tarnopol , gm. Narewka			
Projektant: Józef Tarasiewicz Bł 3/78 Sprawdził: Jerzy Aleksiejuk Bł 139/94		Data: Maj 2014	Podpis: