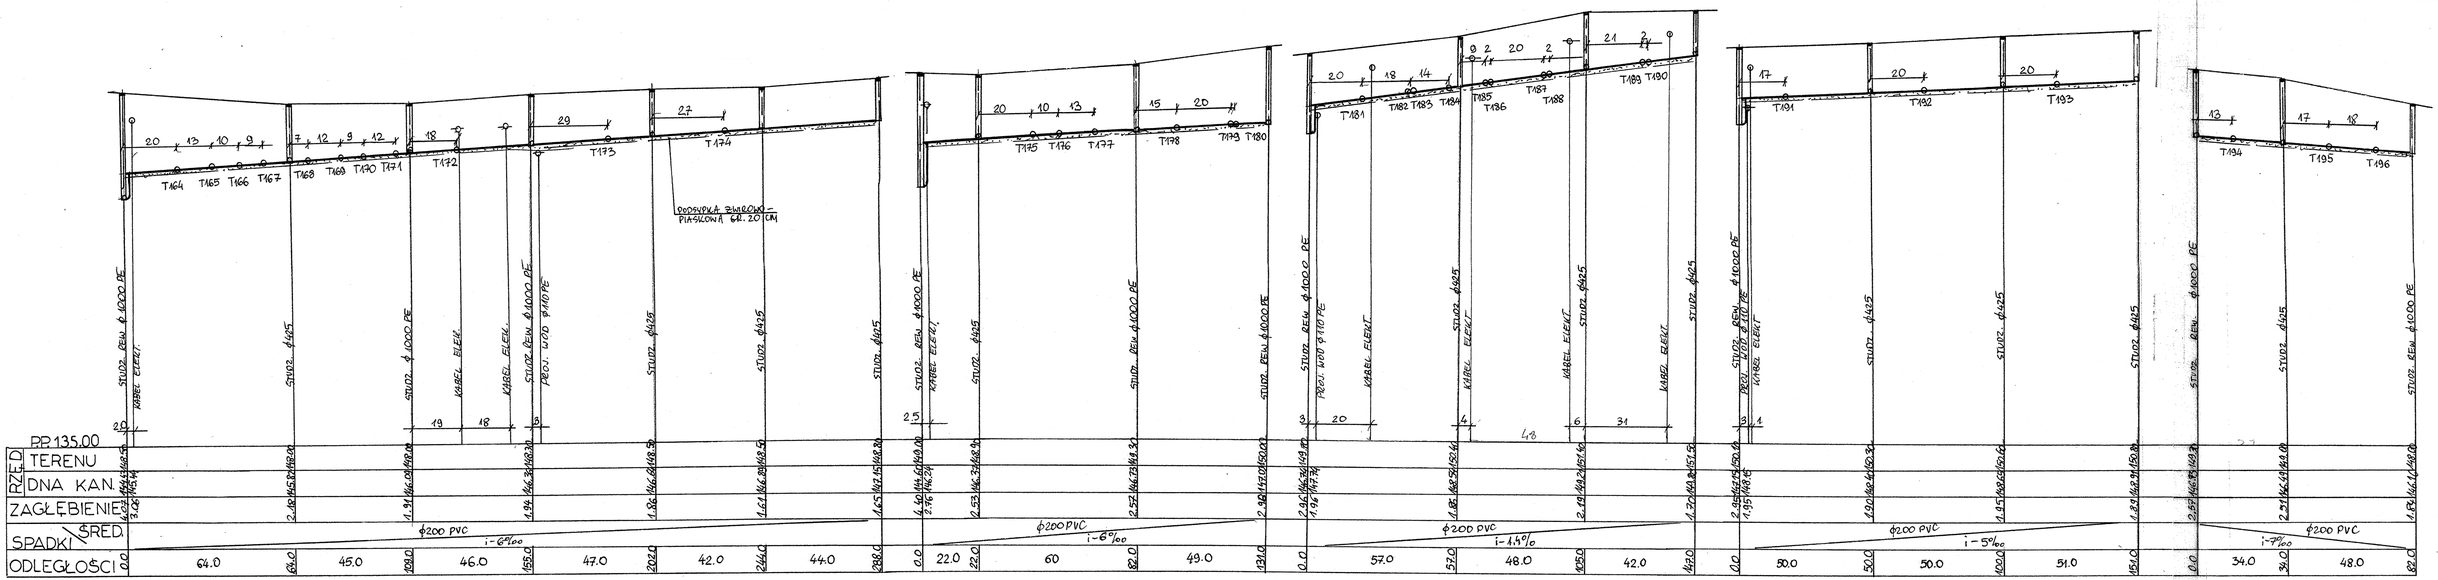Nr rys. 8	Skala: 1:100/1000
Nazwa rysunku: **Profil podłużny kanalizacji sanitarnej.**	
Inwestor: Gmina Narewka ul. , Białowieska 1 17 – 220 Narewka	
Nazwa i adres obiektu: **Kanalizacja sanitarna i sieć wodociągowa we wsi Tarnopol , gm. Narewka**	
Projektant: Józef Tarasiewicz Bł 3/78 Sprawdził: Jerzy Aleksiejuk Bł 139/94	Data: Maj 2014
	Podpis: