

mapa powstała z przełożenia z mapy w skali 1:1000.

# MAPA DO CELÓW PROJEKTOWYCH

Oznaczenia kancelaryjne zgłoszonej pracy geodezyjnej	Nr Rob. Wyc. 78/2014
--	----------------------

## MIEJSCOWOŚĆ

Jednostka ewidencyjna	identyfikator	200509 2
	nazwa	Gmina Narewka
Obręb ewidencyjny	identyfikator	.0019
	nazwa	Obręb :Narewka

## SKALA MAPY

nazwa układu współrzędnych	prostokątnych płaskich	1:500
	wysokościowych	1965/2, 2000
		KRONSZTADT 60

znaczenie granic obszaru który był przedmiotem aktualizacji

znaczenie i informacje o służebnościach gruntowych mających wpływ na zagospodarowanie gruntów zlokalizowanych w granicach projektowanej inwestycji.

znaczenie i symbol konturu użytku gruntowego, który nie jest ujawniony w bazie danych ewidencji gruntów i budynków

Nie badano

data opracowania mapy 08-05-2014

ark. mapy zas. 256.123.224

Vykonawca:  
**WÓBEL** Pracownia Geodezyjno-Kartograficzna sp. z o.o.  
 17-100 Białek Podlaski  
 ul. Mickiewicza 50/54  
 Geodeta Uprawniony  
 Andrzej Dąbrowski  
 upraw. 6880

#### INFORMACJA O PUNKTACH OSNOWY PODSTAWOWEJ I SZCZEGÓŁOWEJ W GRANICACH OPRACOWANIA

Nr punktu	Położenie punktu


Szkic Orientacji: skala 1:100000



rozprawa, że niniejszy dokument został opracowany w wyniku przeanalizacji i kartograficznych, których rezultaty zawiera opis techniczny wykonanej ewidencji materiałów podstawowego zasobu geodezyjnego i kartograficznego.	STAROSTA HAJNOWSKI
rozprawa, że niniejszy dokument został opracowany w wyniku przeanalizacji i kartograficznych, których rezultaty zawiera opis techniczny wykonanej ewidencji materiałów podstawowego zasobu geodezyjnego i kartograficznego.	P 200509219, 2014, 3018
rozprawa, że niniejszy dokument został opracowany w wyniku przeanalizacji i kartograficznych, których rezultaty zawiera opis techniczny wykonanej ewidencji materiałów podstawowego zasobu geodezyjnego i kartograficznego.	08-05-2014
rozprawa, że niniejszy dokument został opracowany w wyniku przeanalizacji i kartograficznych, których rezultaty zawiera opis techniczny wykonanej ewidencji materiałów podstawowego zasobu geodezyjnego i kartograficznego.	Z up. STAROSTY
rozprawa, że niniejszy dokument został opracowany w wyniku przeanalizacji i kartograficznych, których rezultaty zawiera opis techniczny wykonanej ewidencji materiałów podstawowego zasobu geodezyjnego i kartograficznego.	Jan Kiciński
rozprawa, że niniejszy dokument został opracowany w wyniku przeanalizacji i kartograficznych, których rezultaty zawiera opis techniczny wykonanej ewidencji materiałów podstawowego zasobu geodezyjnego i kartograficznego.	GEODETA

**UWAGA:** Należy wykonać odwierty pod sondy pionowe w odstępach co 6 m – zgodnie z poprawkami naniesionymi kolorem czerwonym.

upr. 6880  
 w zakresie inżynierii sanitarnych Nr B/83/87, B/23/90

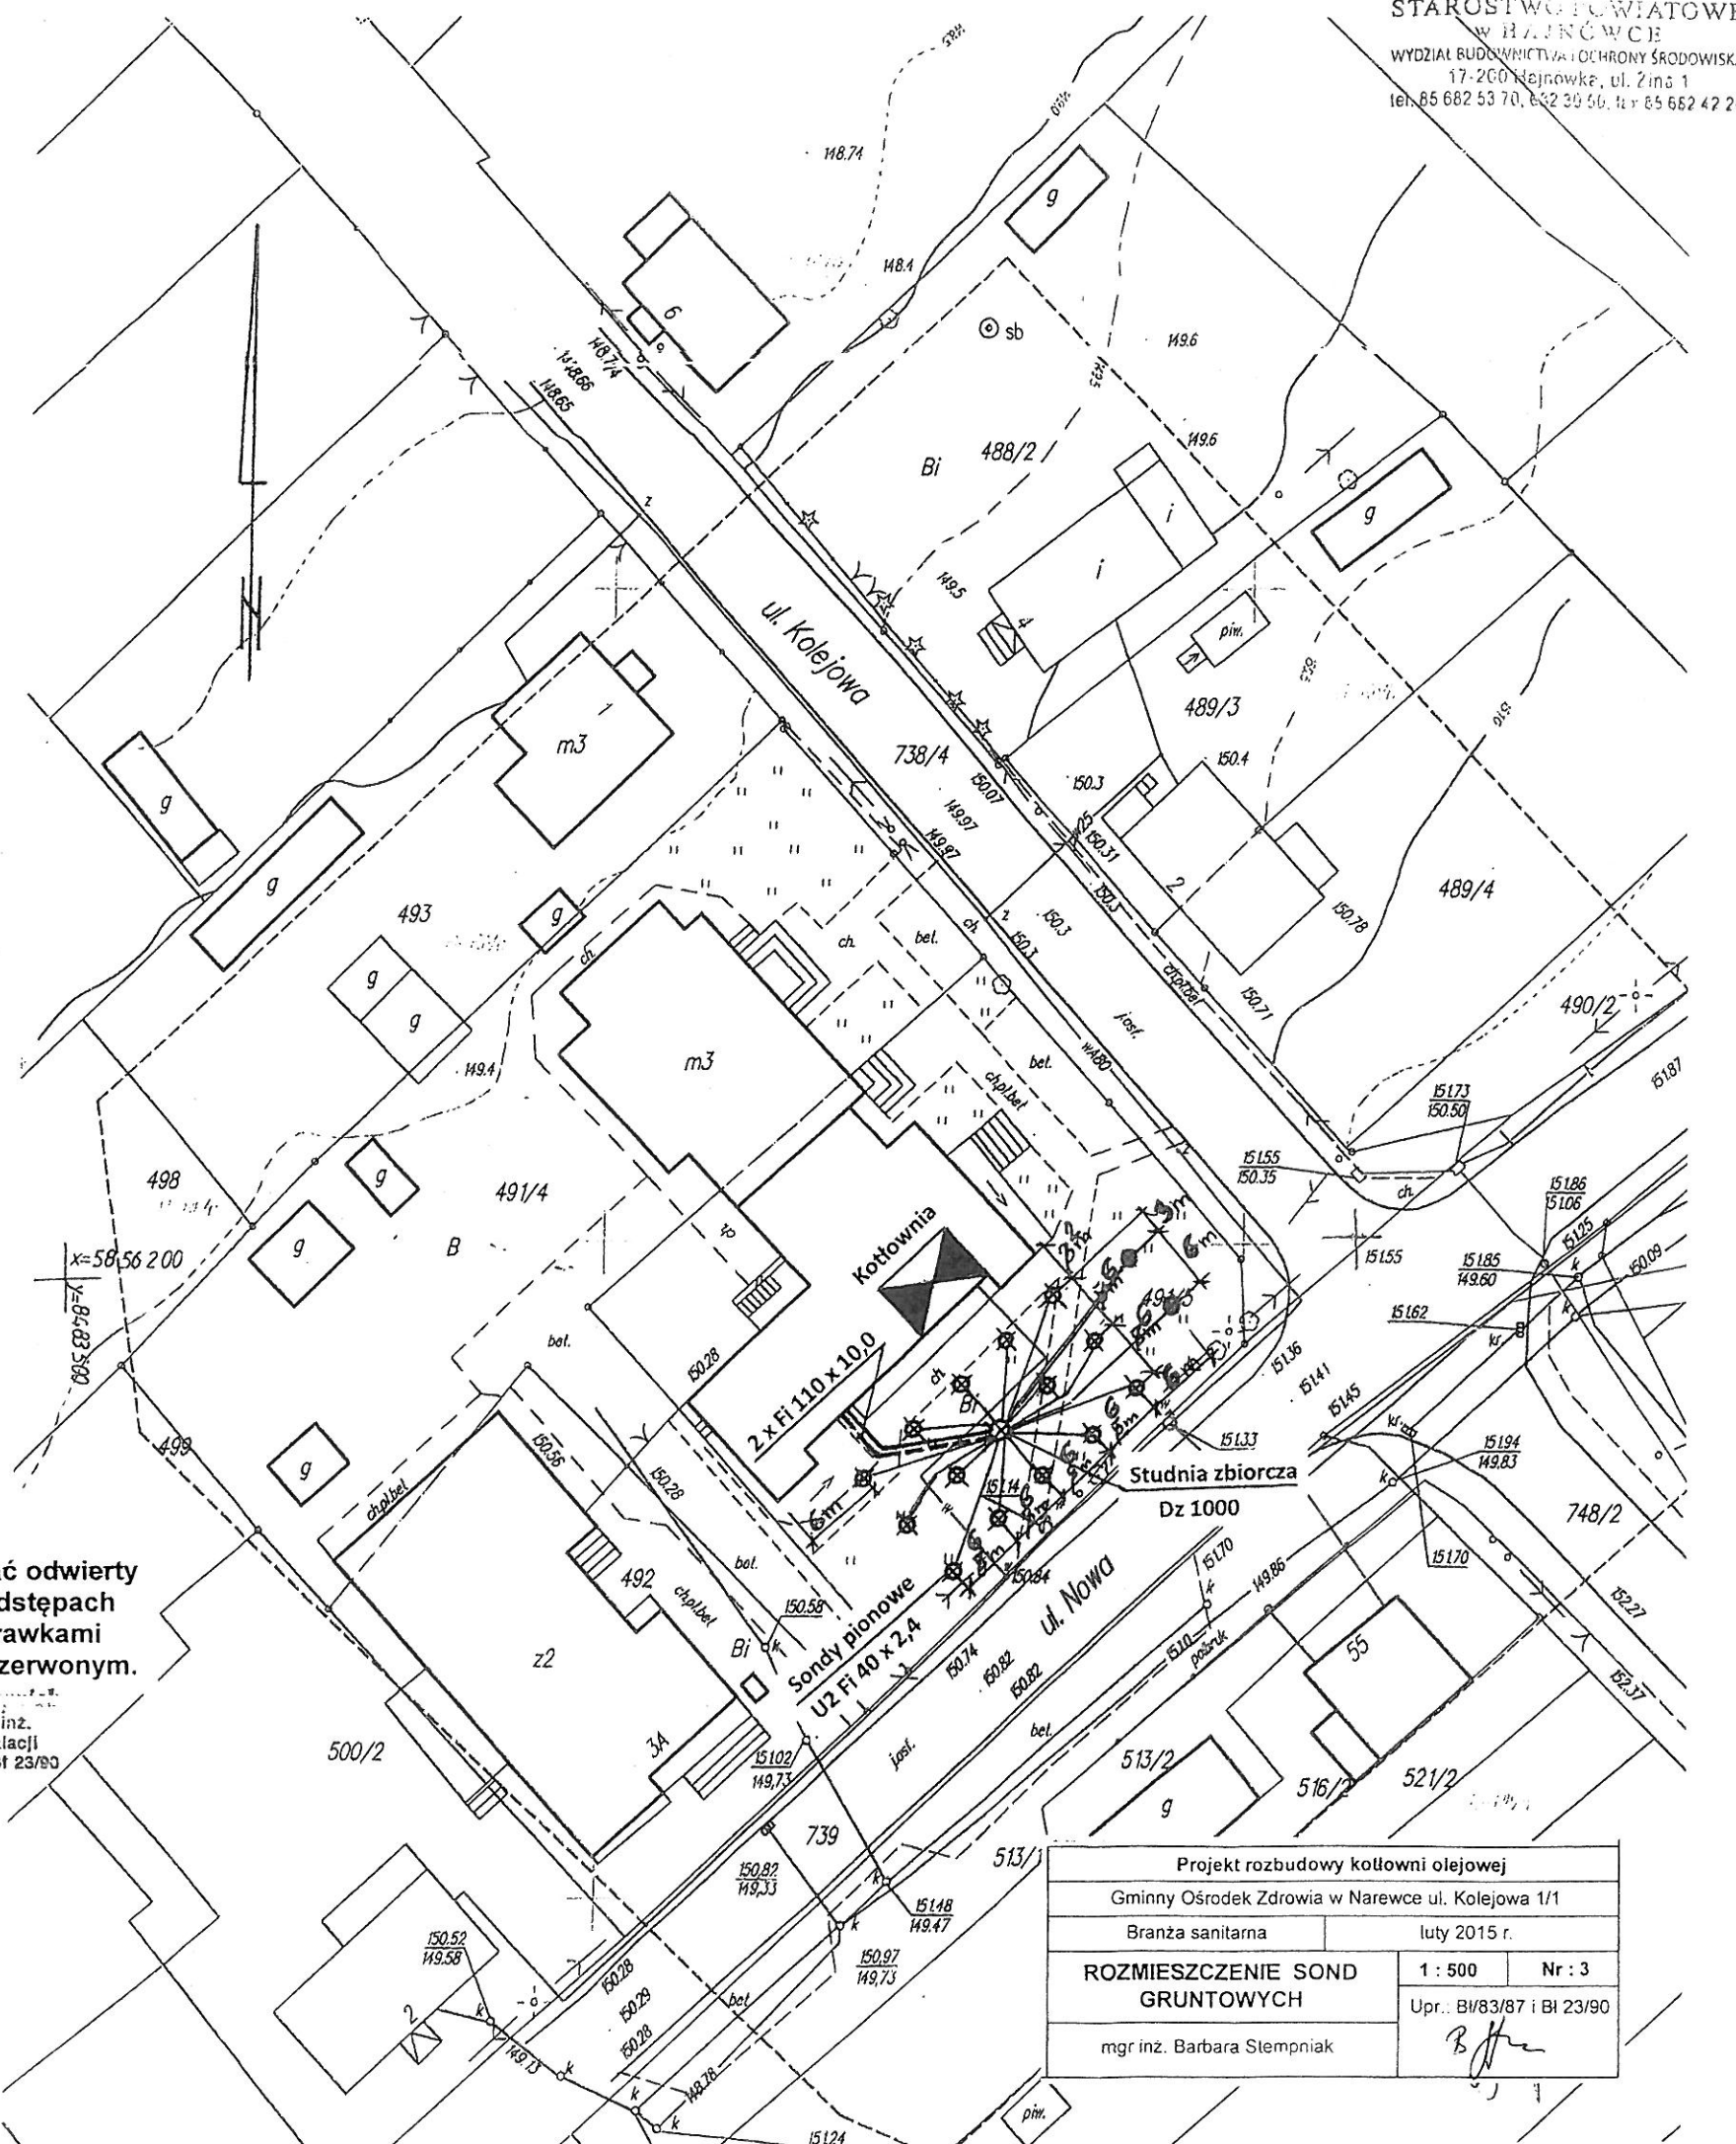

Projekt rozbudowy kotłowni olejowej	
Gminny Ośrodek Zdrowia w Narewce ul. Kolejowa 1/1	
Branża sanitarna	luty 2015 r.
<b>ROZMIESZCZENIE SOND GRUNTOWYCH</b>	1:500 Nr: 3
mgr inż. Barbara Stempniak	Upr.: B/83/87 i B/23/90

STAROSTWO POWIATOWE  
 W HAJNÓWCE  
 WYDZIAŁ BUDOWNICTWA I OCHRONY ŚRODOWISKA  
 17-200 Hajnówka, ul. Żmłina 1  
 tel. 65 682 53 70, 65 682 53 56, fax 65 682 42 20