


Plan orientacyjny

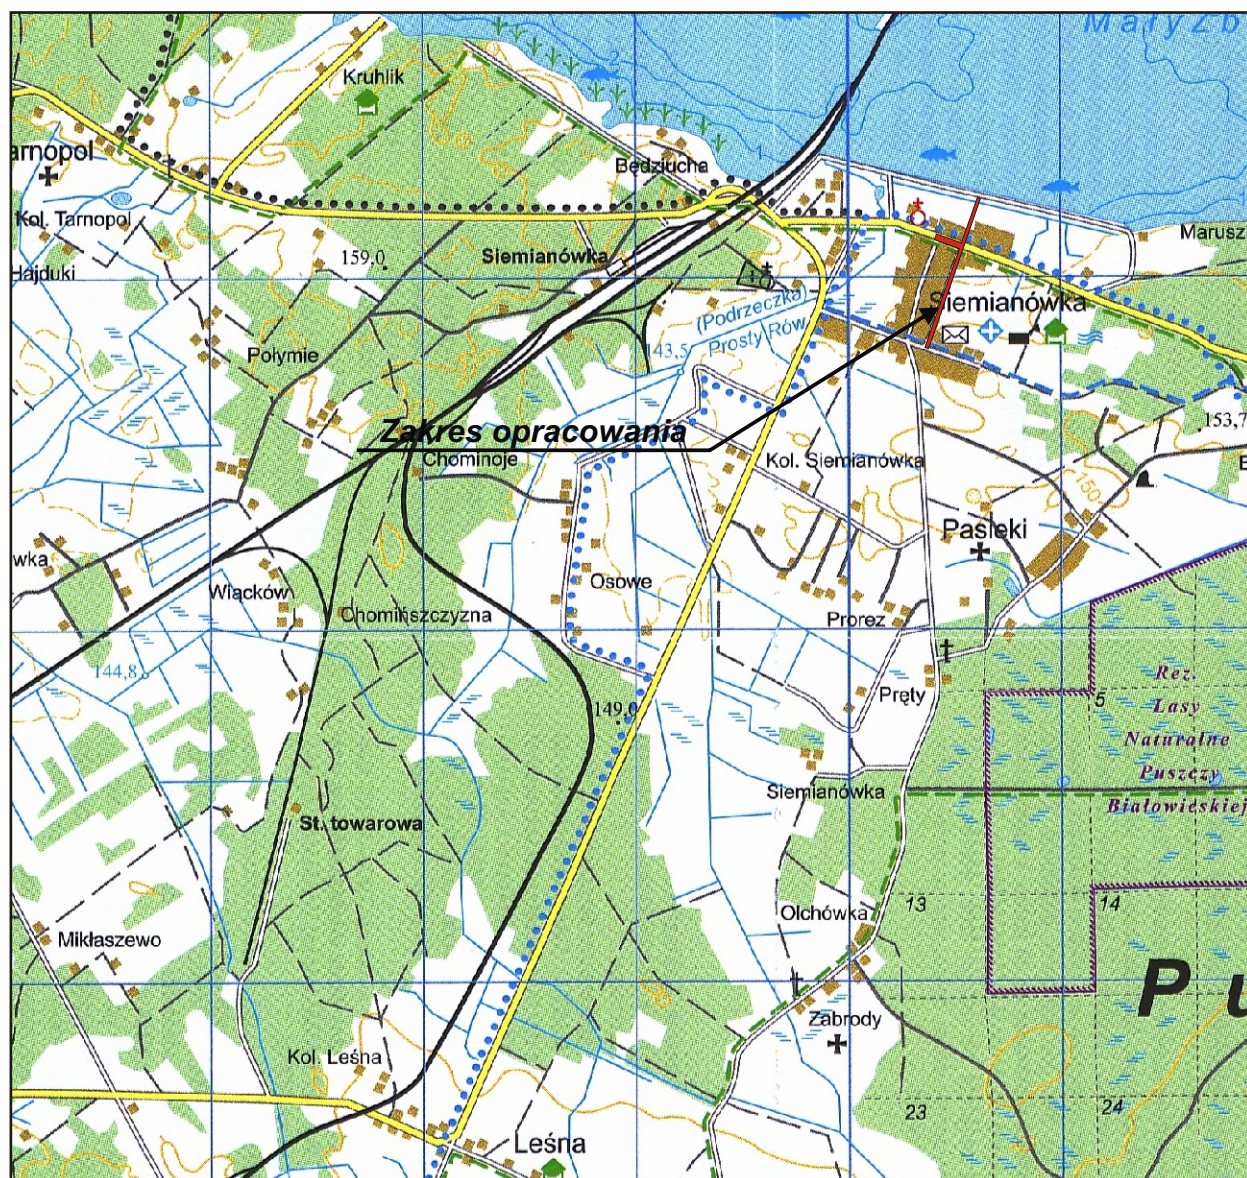

 Biuro Projektów i Usług Budowlanych 17-200 Hajnówka, ul. Skarpowa 3		Rys. Nr 1
		Skala: 1:20.000
<u>Stadium:</u>		
PROJEKT WYKONAWCZY		
<u>Obiekt:</u>		
Budowa kanalizacji deszczowej na ulicy Cichej i Szkolnej w Siemianówce		
<u>Nazwa rysunku:</u>		
Plan orientacyjny		
<u>Projektant:</u>		
mgr inż. Mirosław Iwaniuk		maj 2011
<u>Sprawdzający:</u>		