



Profil podłużny kanalizacji deszczowej - ulica Szkolna  
skala 1:50:500

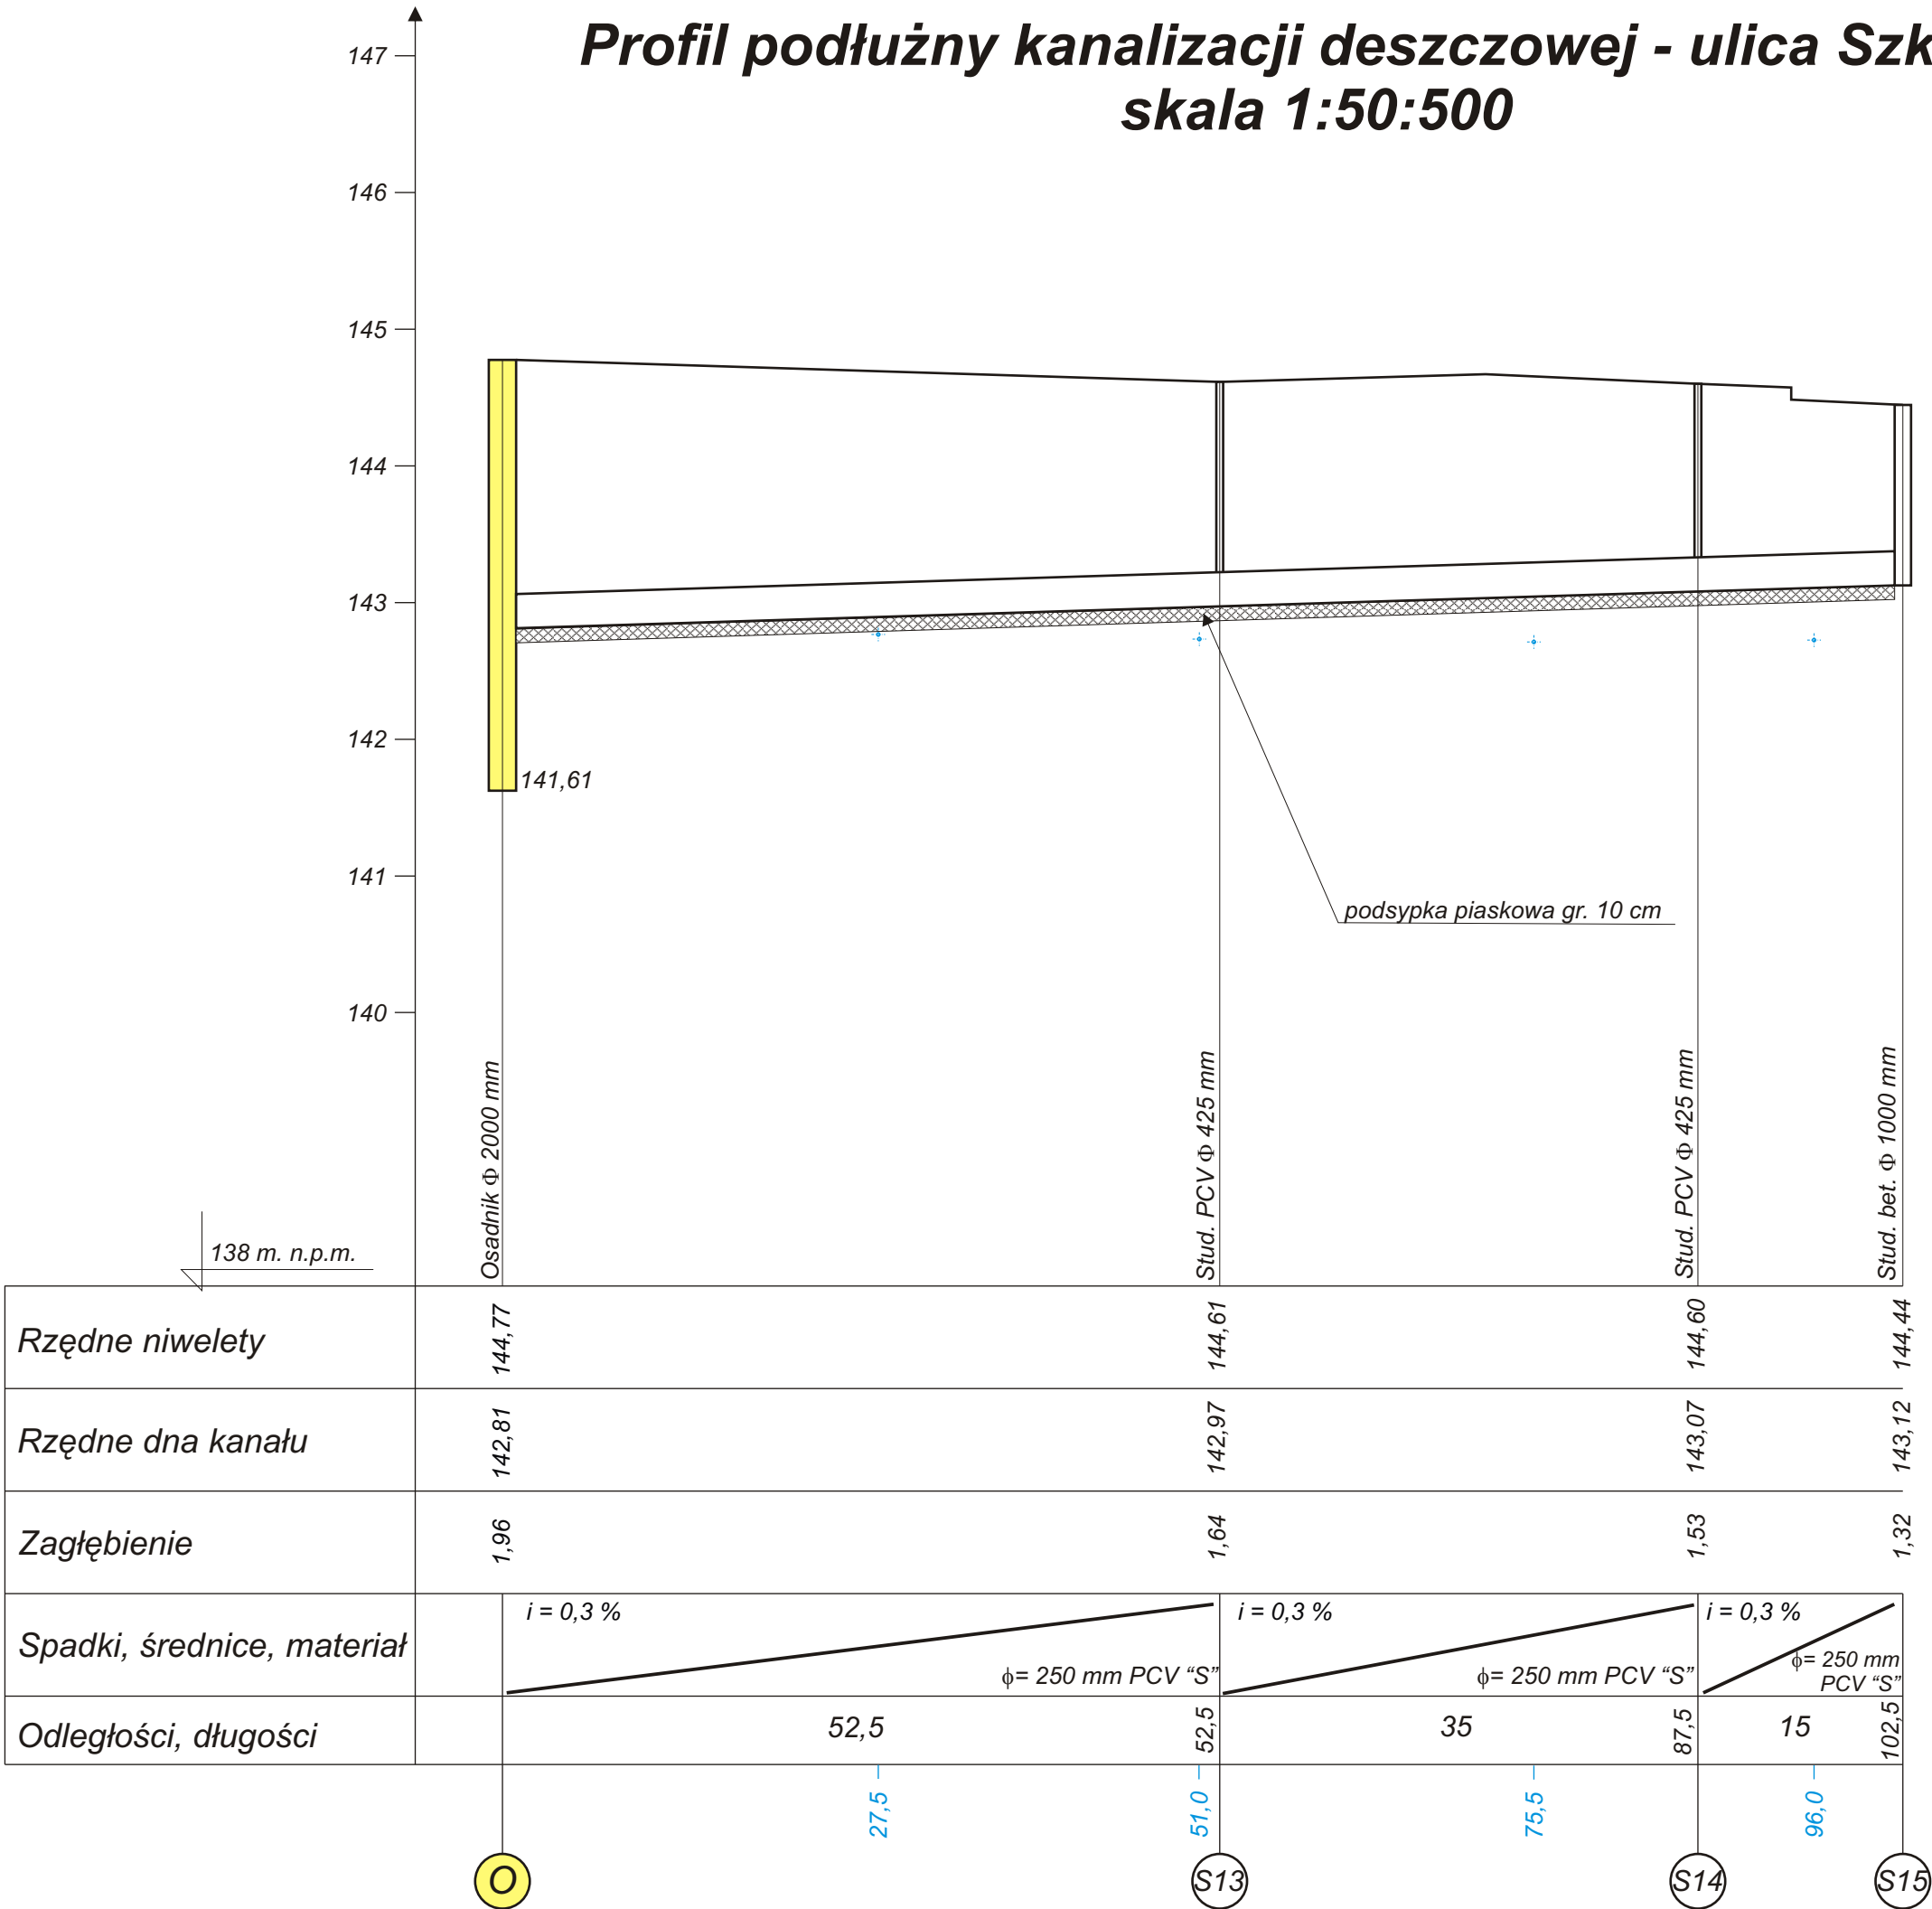

 <b>Biuro Projektów i Usług Budowlanych</b> 17-200 Hajnówka, ul. Skarpowa 3	Rys. Nr	3.2
	Skala:	1:50:500
Stadium:	PROJEKT WYKONAWCZY	
Obiekt:	Budowa kanalizacji deszczowej na ulicy Cichej i Szkolnej w Siemianówce	
Nazwa rysunku:	Profil podłużny - ulica Szkolna	
Projektant:	mgr inż. Mirosław Iwaniuk	
Sprawdzający:	maj 2011	