Osadnik i separator
skala 1:20

Rys. Nr 4

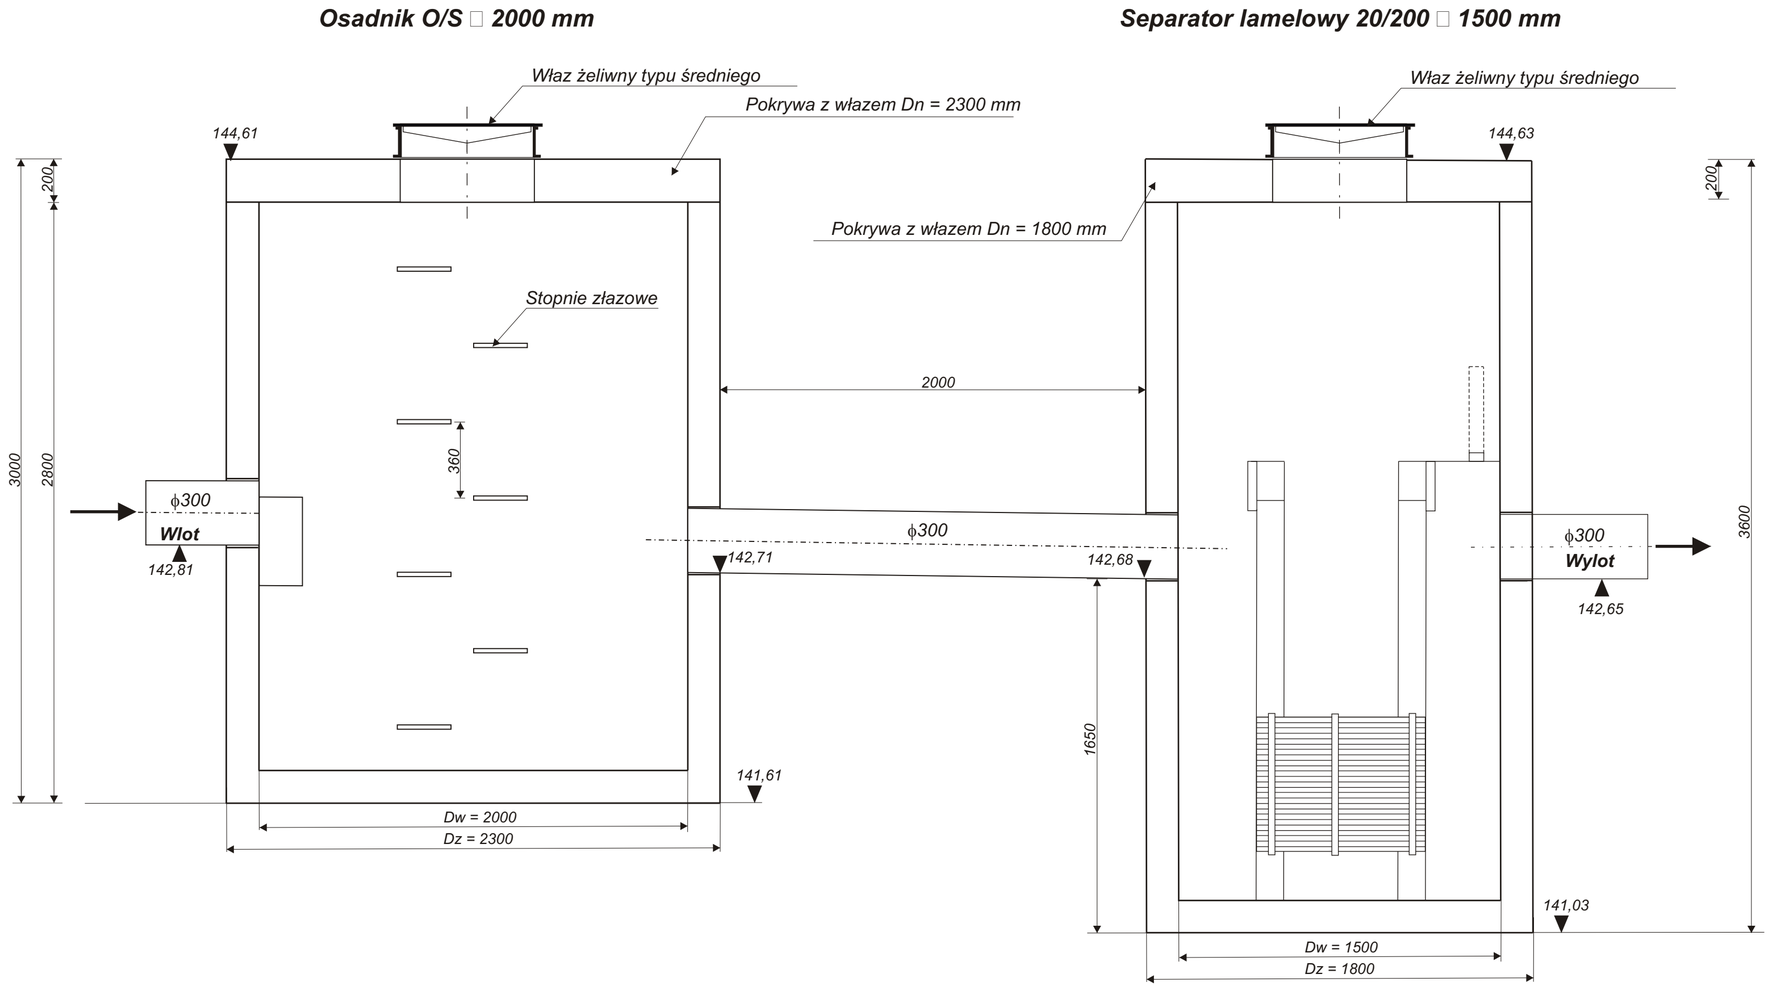

Biuro Projektów i Usług Budowlanych 17-200 Hajnówka, ul. Skarpowa 3		Rys. Nr **4** Skala: **1:20**
Stadium: **PROJEKT WYKONAWCZY**		
Obiekt: **Budowa kanalizacji deszczowej na ulicy Cichej i Szkolnej w Siemianówce**		
Nazwa rysunku: **Osadnik i separator**		
Projektant: **mgr inż. Mirosław Iwaniuk**	**maj 2011**	
Sprawdzający:		