


**Studnia rewizyjna  $\phi$  425 mm**

**Rys. Nr 6.1**

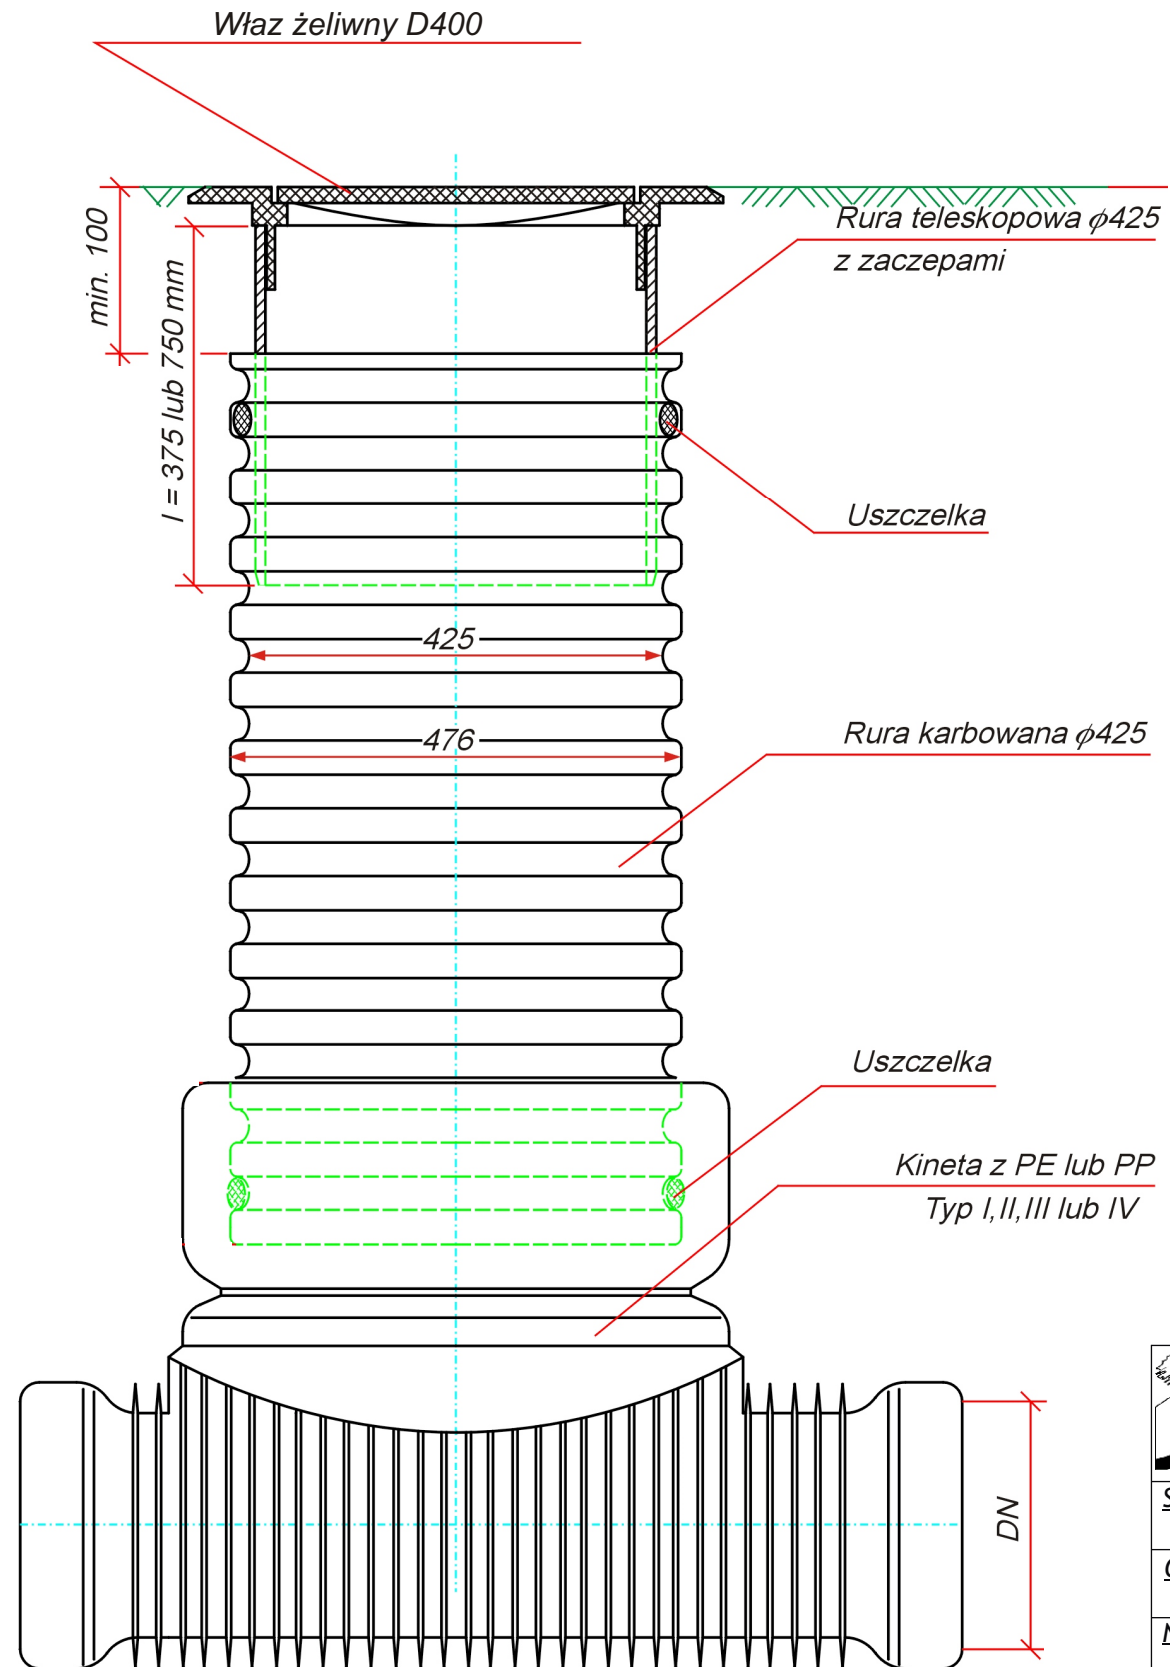

	<b>Biuro Projektów i Usług Budowlanych</b> 17-200 Hajnówka, ul. Skarpowa 3		Rys. Nr <b>6.1</b>
			Skala:
<u>Stadium:</u>			
PROJEKT WYKONAWCZY			
<u>Obiekt:</u>			
Budowa kanalizacji deszczowej na ulicy Cichej i Szkolnej w Siemianówce			
<u>Nazwa rysunku:</u>			
Studnia rewizyjna $\phi$ 425 mm			
<u>Projektant:</u>		maj 2011	
mgr inż. Mirosław Iwaniuk			
<u>Sprawdzający:</u>			