


Studnia rewizyjna ϕ 1000 mm

Rys. Nr 6.2

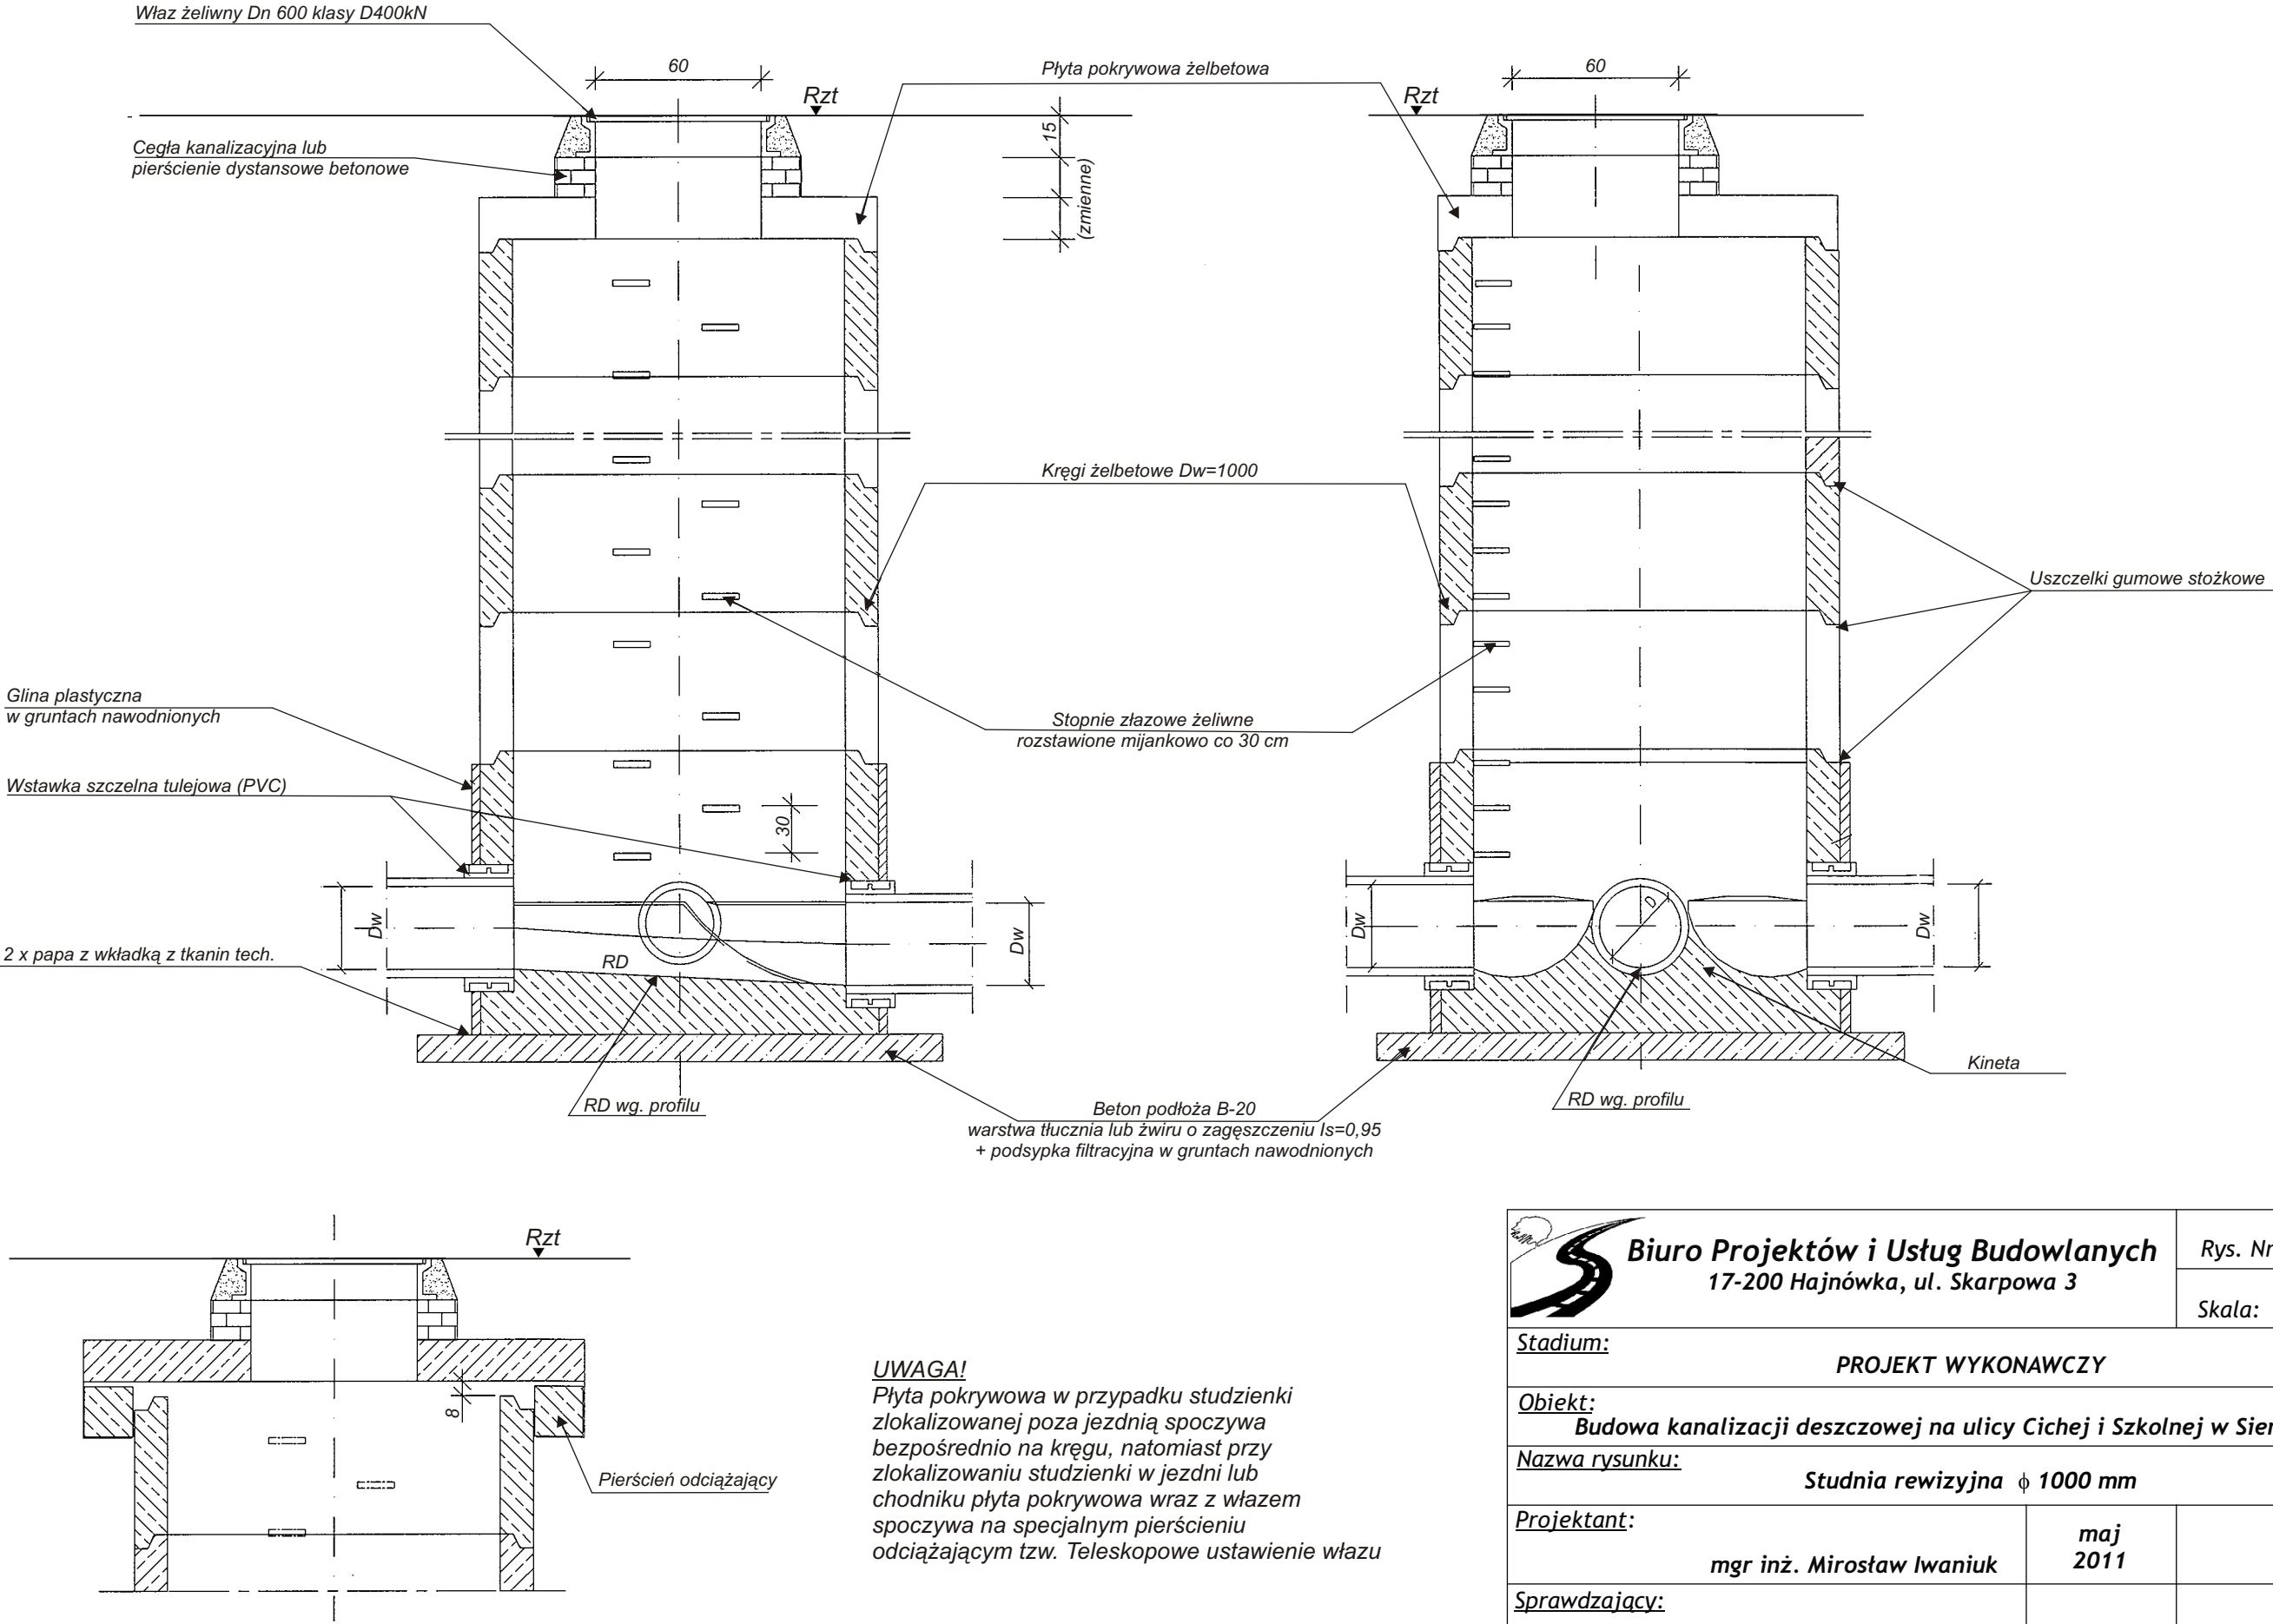

 Biuro Projektów i Usług Budowlanych 17-200 Hajnówka, ul. Skarpowa 3	Rys. Nr 6.2	
	Skala: 1:20	
<u>Stadium:</u> PROJEKT WYKONAWCZY		
<u>Obiekt:</u> Budowa kanalizacji deszczowej na ulicy Cichej i Szkolnej w Siemianówce		
<u>Nazwa rysunku:</u> Studnia rewizyjna ϕ 1000 mm		
<u>Projektant:</u> mgr inż. Mirosław Iwaniuk	maj 2011	
<u>Sprawdzający:</u>		