



Zabezpieczenie kabli telefonicznych

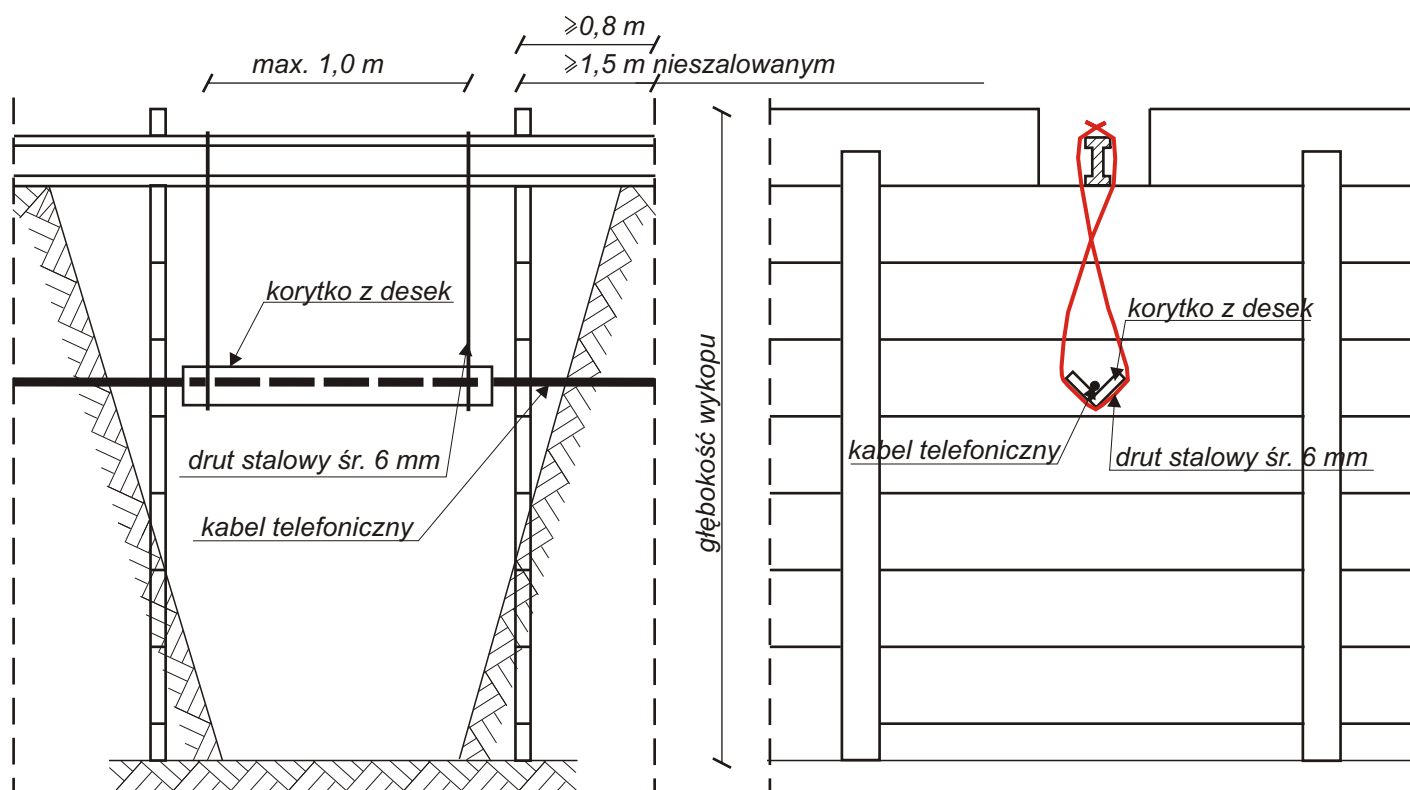

 Biuro Projektów i Usług Budowlanych 17-200 Hajnówka, ul. Skarpowa 3		Rys. Nr 8
		Skala:
<u>Stadium:</u> PROJEKT WYKONAWCZY		
<u>Obiekt:</u> Budowa kanalizacji deszczowej na ulicy Cichej i Szkolnej w Siemianówce		
<u>Nazwa rysunku:</u> Zabezpieczenie kabli telefonicznych		
<u>Projektant:</u> mgr inż. Mirosław Iwaniuk	maj 2011	
<u>Sprawdzający:</u>		