


WIDOK Z GÓRY

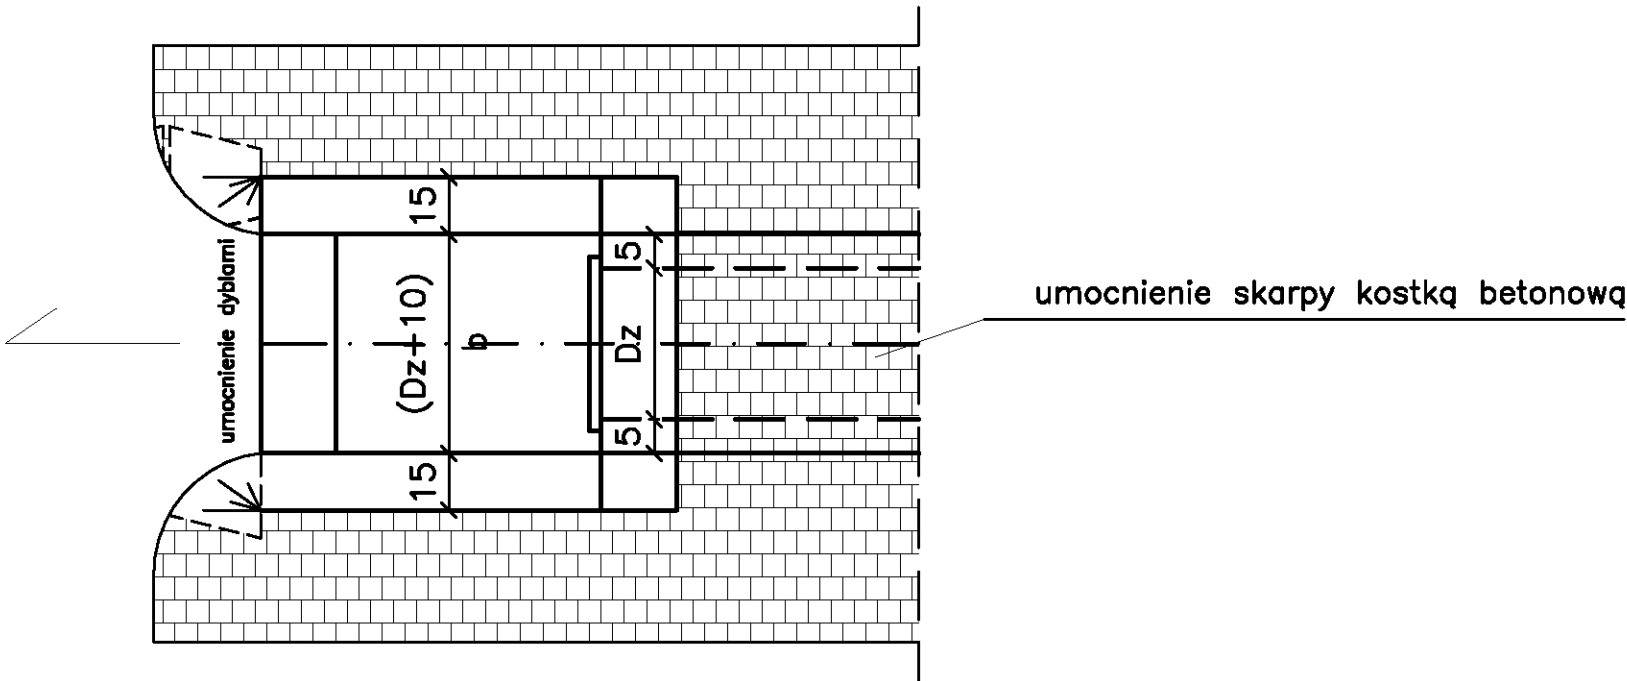

 Biuro Projektów i Usług Budowlanych 17-200 Hajnówka, ul. Skarpowa 3		Rys. Nr 9
		Skala: 1:20
Stadium: PROJEKT WYKONAWCZY		
Obiekt: Budowa kanalizacji deszczowej na ulicy Cichej i Szkolnej w Siemianówce		
Nazwa rysunku: Wylot kolektora		
Projektant: mgr inż. Mirosław Iwaniuk	maj 2011	
Sprawdzający:		