Rys. Nr 3

Profil podłużny

skala 1:50:500
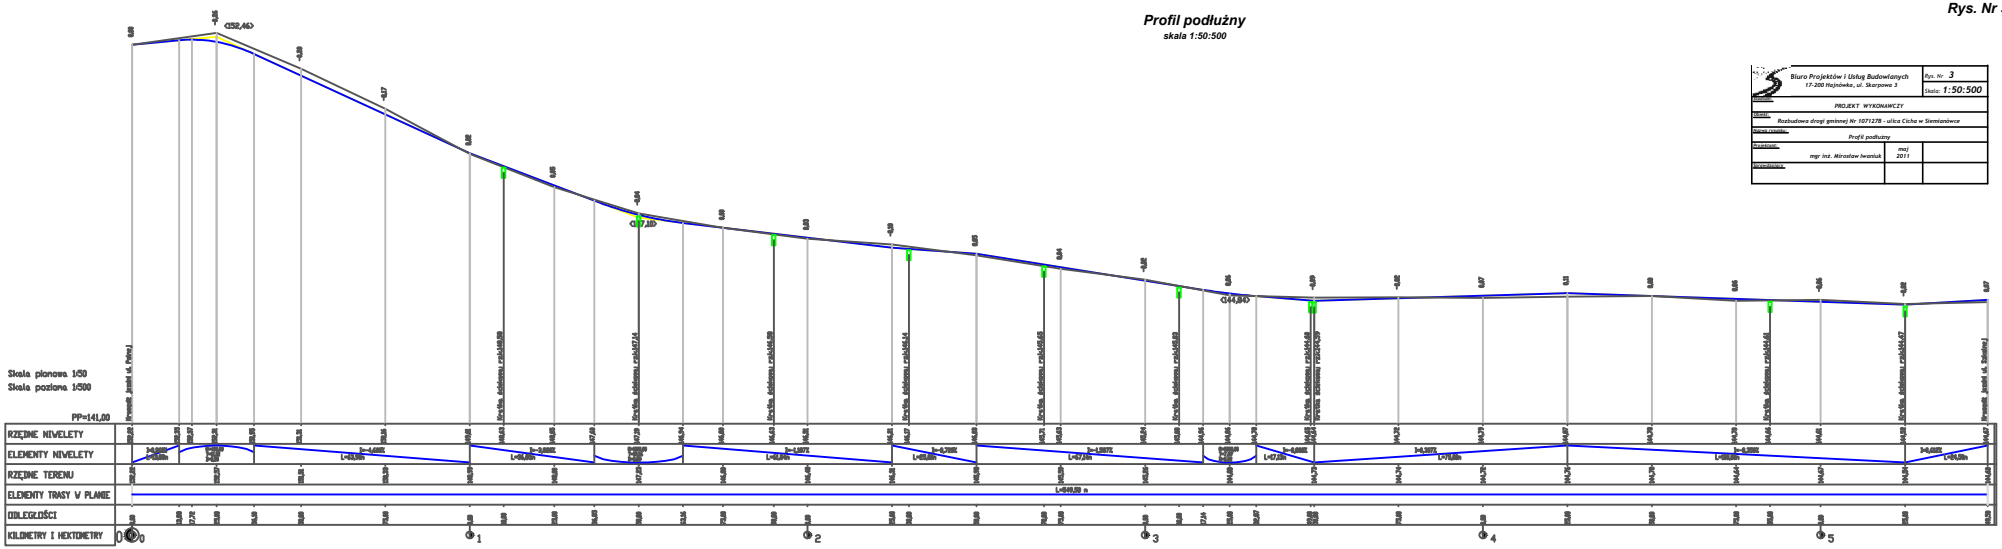
Biuro Projektów i Usług Budowlanych 17-200 Hajnówka, ul. Skarpowa 3	Rys. Nr 3 Skala: 1:50:500	
PROJEKT WYKONAWCZY		
Temat: Rozbudowa drogi gminnej Nr 107127B - ulica Cicha w Siemianówce		
Nazwa rysunku: Profil podłużny		
Projektował: mgr inż. Mirosław Iwaniuk	maj 2011	
Uzgodnienia: