


Przekrój normalny skala 1:50

Rys. Nr 4

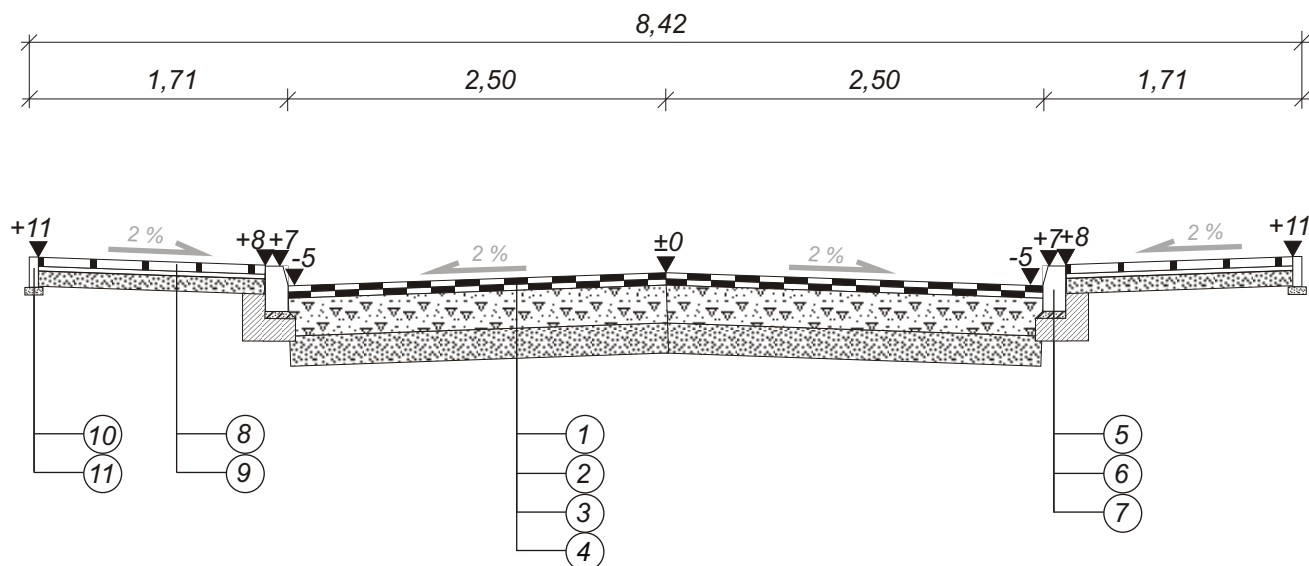

LEGENDA:

1. Warstwa ścieralna z betonu asfaltowego dla kat. ruchu KR-1 gr. 4 cm
2. Warstwa wiążąca z betonu asfaltowego dla kat. ruchu KR-1 gr. 4 cm
3. Podbudowa z kruszywa naturalnego słab. mech. gr. 25 cm
4. Warstwa odsączająca z piasku gr. 20 cm
5. Krawężnik betonowy 15 x 30 cm /15 x 22 cm/
6. Podsypka cementowo - piaskowa 1:4 gr. 5 cm
7. Ława z oporem z betonu B-10
8. Brukowa kostka betonowa typu POLBRUK gr. 6 cm na podsypce piaskowej gr. 3 cm
9. Podbudowa z kruszywa naturalnego słab. mech gr. 10 cm
10. Obrzeże betonowe 20 x 6 cm
11. Podsypka piaskowa gr. 5 cm



Biuro Projektów i Usług Budowlanych
17-200 Hajnówka, ul. Skarpowa 3

Rys. Nr **4**

Skala: **1:50**

Stadium:

PROJEKT WYKONAWCZY

Obiekt:

Rozbudowa drogi gminnej Nr 107127B - ulica Cicha w Siemianówce

Nazwa rysunku:

Przekrój normalny

Projektant:

mgr inż. Mirosław Iwaniuk

**maj
2011**

Sprawdzający: