



## Zjazd gospodarczy /wjazdy bramowe/ skala 1:50

Widok z góry

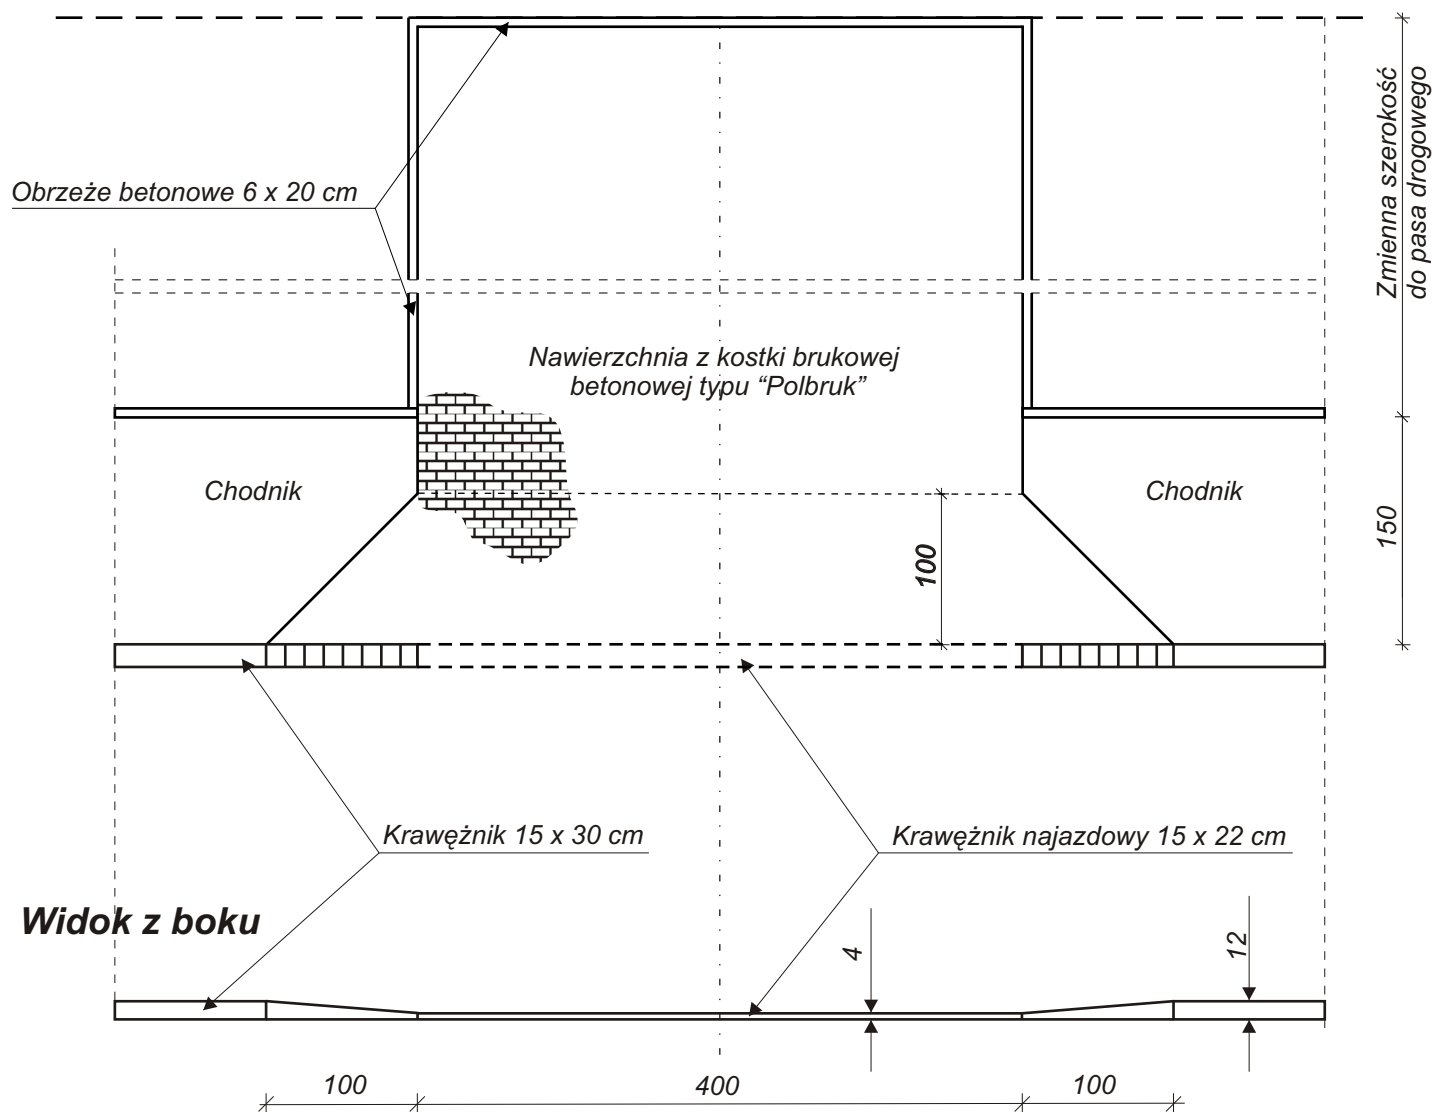

 <b>Biuro Projektów i Usług Budowlanych</b> 17-200 Hajnówka, ul. Skarpowa 3		Rys. Nr <b>6</b>
		Skala: <b>1:50</b>
<u>Stadium:</u>		
PROJEKT WYKONAWCZY		
<u>Obiekt:</u>		
Rozbudowa drogi gminnej Nr 107127B - ulica Cicha w Siemianówce		
<u>Nazwa rysunku:</u>		
Zjazd gospodarczy /wjazdy bramowy/		
<u>Projektant:</u>		
mgr inż. Mirosław Iwaniuk		maj 2011
<u>Sprawdzający:</u>		