



Szczegóły konstrukcyjne
skala 1:10

Rys. Nr 7


Posadowienie krawężnika na wjazdach i azylach dla pieszych

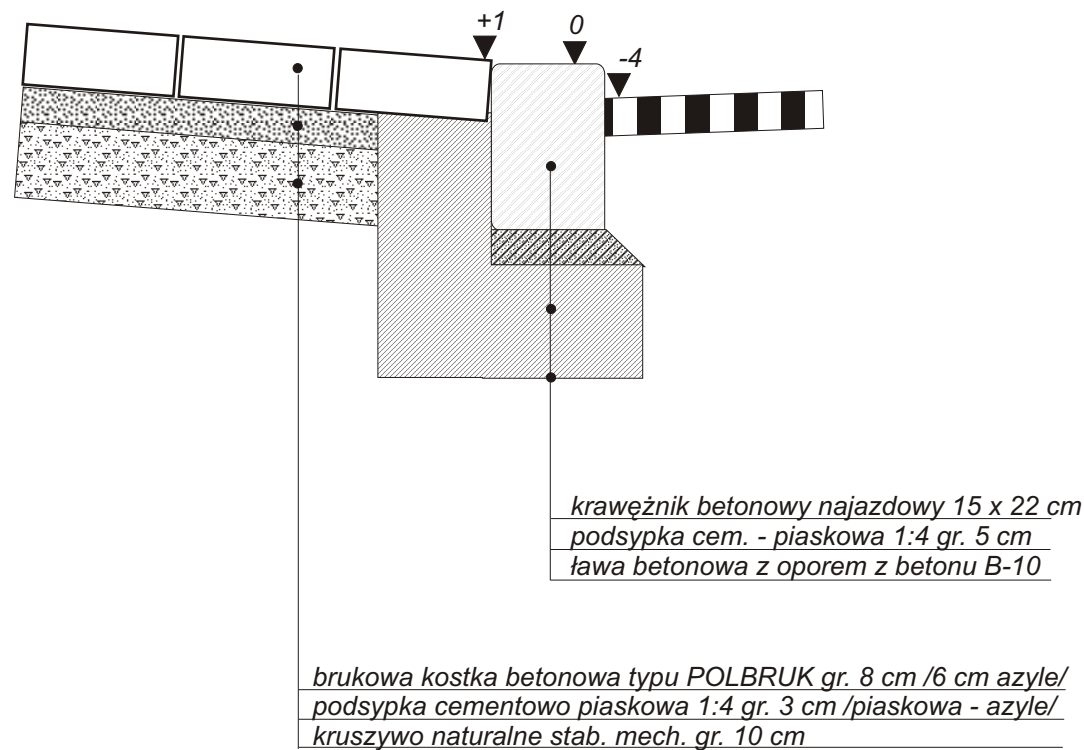


Posadowienie krawężnika przy jezdni

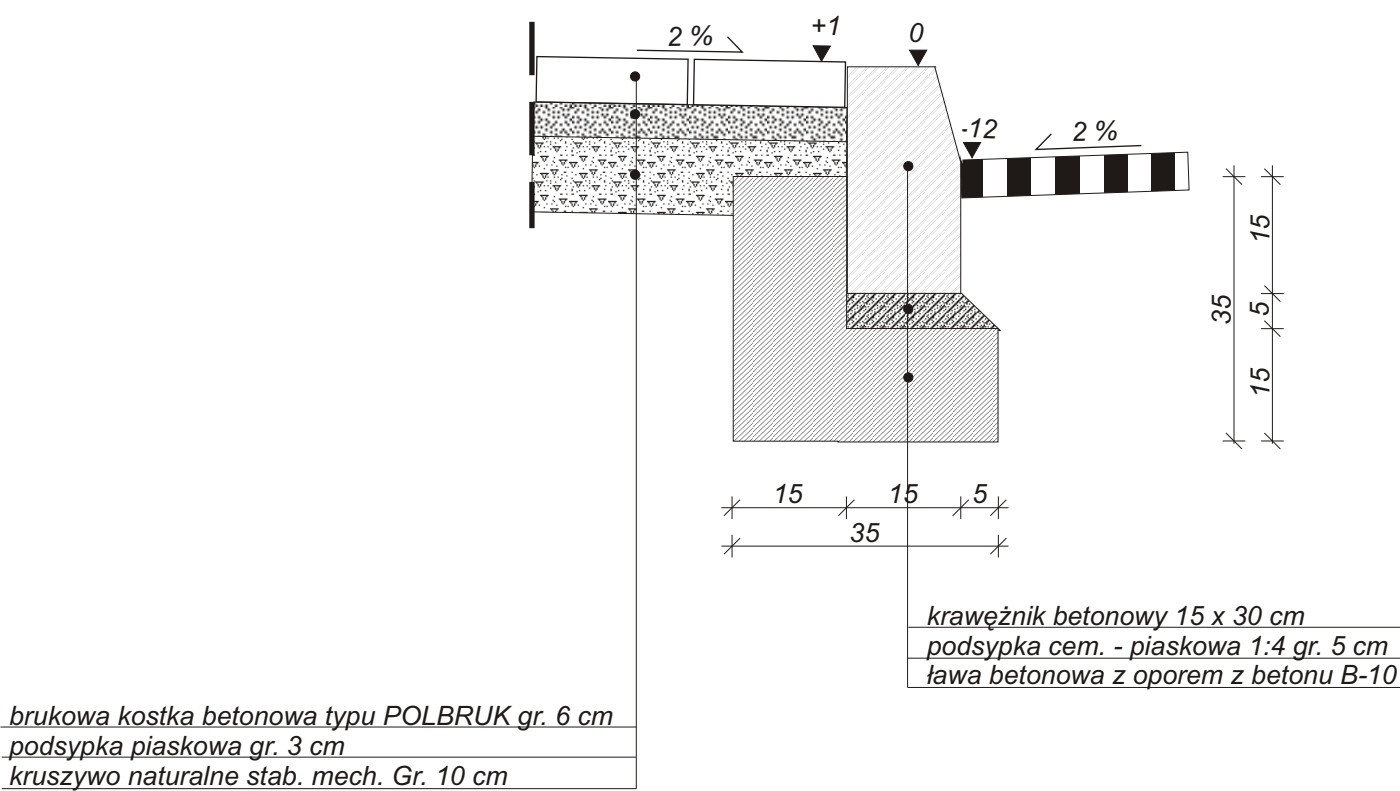

Posadowienie obrzeża

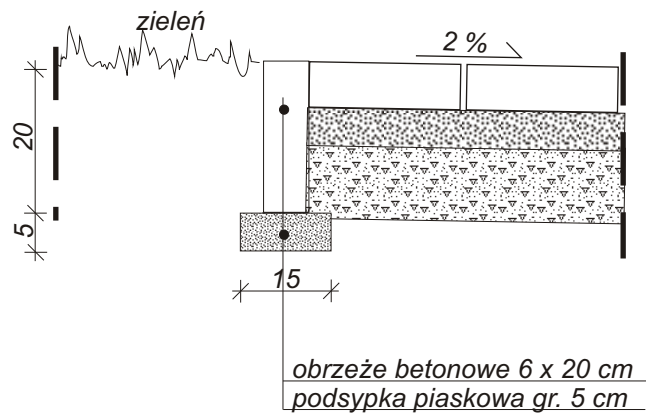

 Biuro Projektów i Usług Budowlanych 17-200 Hajnówka, ul. Skarpowa 3	Rys. Nr 7	
	Skala: 1:10	
<u>Stadium:</u> PROJEKT WYKONAWCZY		
<u>Obiekt:</u> Rozbudowa drogi gminnej Nr 107127B - ulica Cicha w Siemianówce		
<u>Nazwa rysunku:</u> Szczegóły konstrukcyjne		
<u>Projektant:</u> mgr inż. Mirosław Iwaniuk	maj 2011	
<u>Sprawdzający:</u>		