


Plan orientacyjny

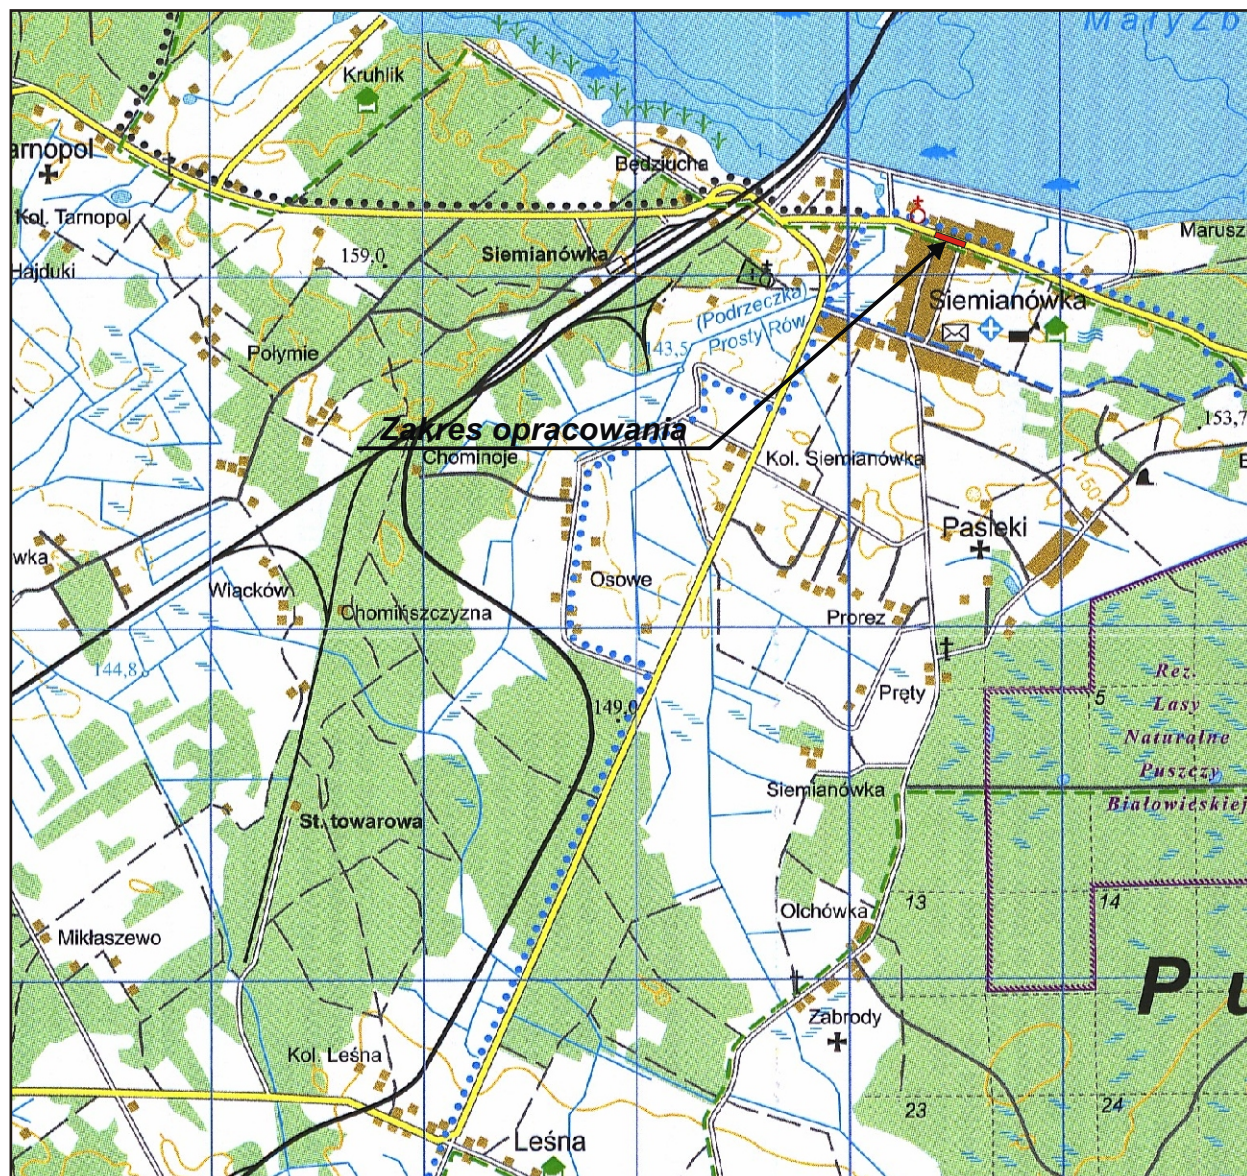

 Biuro Projektów i Usług Budowlanych 17-200 Hajnówka, ul. Skarpowa 3		Rys. Nr 1
		Skala: 1:20.000
<u>Stadium:</u>	PROJEKT WYKONAWCZY	
<u>Obiekt:</u>	Remont ulicy Szkolnej w Siemianówce	
<u>Nazwa rysunku:</u>	Plan orientacyjny	
<u>Projektant:</u>	mgr inż. Mirosław Iwaniuk	maj 2011
<u>Sprawdzający:</u>		