



Profil podłużny - ulica Szkolna
skala 1:50:500

Rys. Nr 3.1

Skala pionowa 1:50
Skala pozioma 1:500

PP=140,00

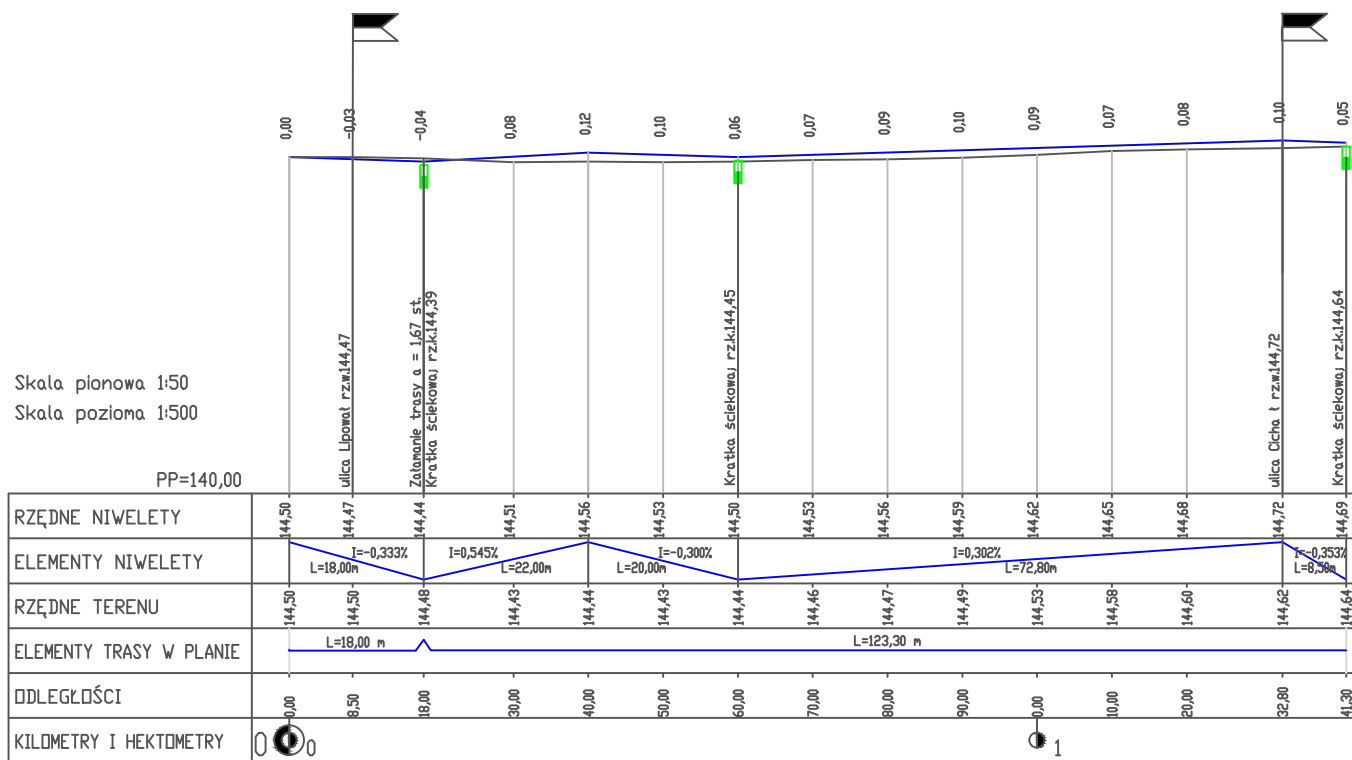

 Biuro Projektów i Usług Budowlanych 17-200 Hajnówka, ul. Skarpowa 3		Rys. Nr 3.1
Stadium: PROJEKT WYKONAWCZY		Skala: 1:50:500
Obiekt: Remont ulicy Szkolnej w Siemianówce		
Nazwa rysunku: Profil podłużny - ulica Szkolna		
Projektant: mgr inż. Mirosław Iwaniuk		maj 2011
Sprawdzający:		