


Profil podłużny - ulica Lipowa skala 1:50:500

Rys. Nr 3.2

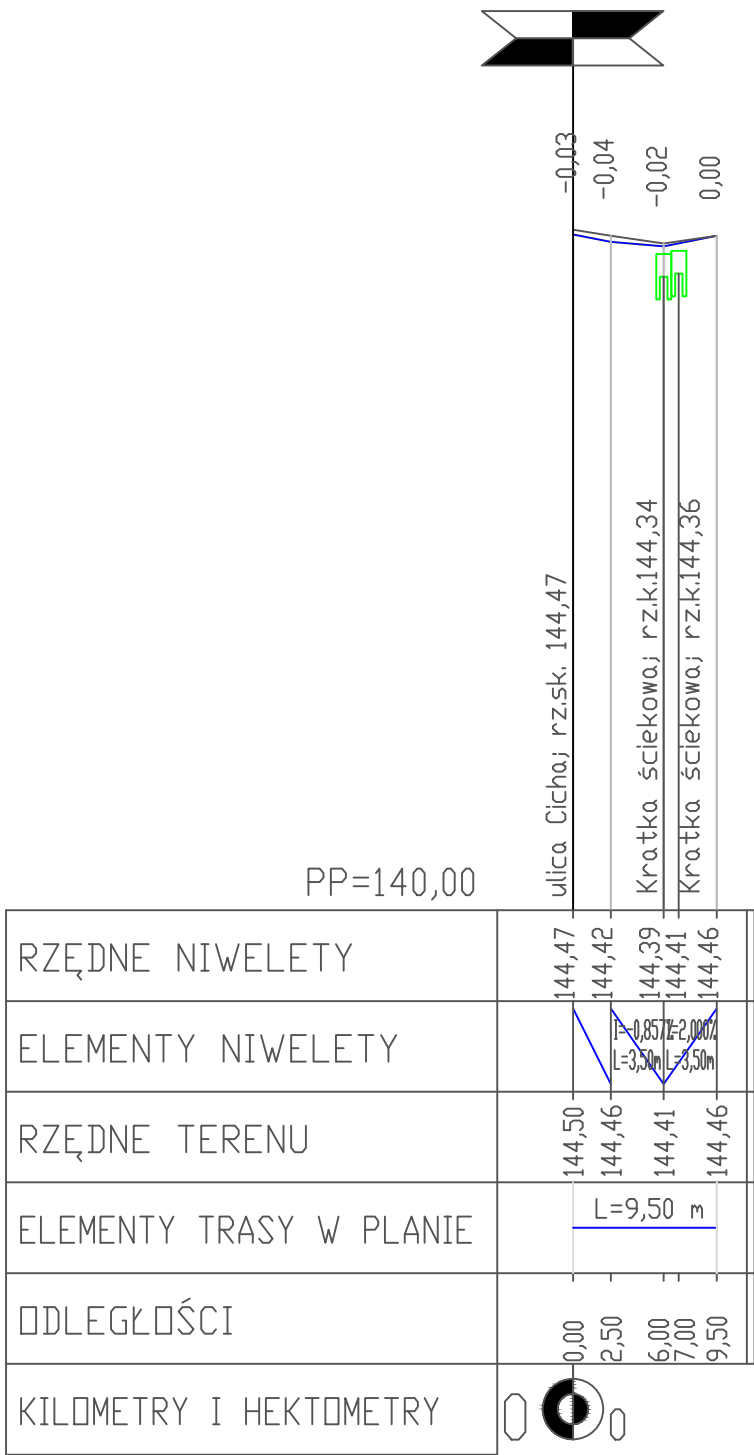

 <div> <div>Biuro Projektów i Usług Budowlanych</div> <div>17-200 Hajnówka, ul. Skarpowa 3</div> </div>	Rys. Nr 3.2	
	Skala: 1:50:500	
Stadium:	PROJEKT WYKONAWCZY	
Obiekt:	Remont ulicy Szkolnej w Siemianówce	
Nazwa rysunku:	Profil podłużny - ulica Lipowa	
Projektant:	mgr inż. Mirosław Iwaniuk	maj 2011
Sprawdzający		