


Przekroje poprzeczne - ulica Lipowa  
skala 1:50:100

Rys. Nr 5.2


PIK. 2,50

Skale 1:50/1:100

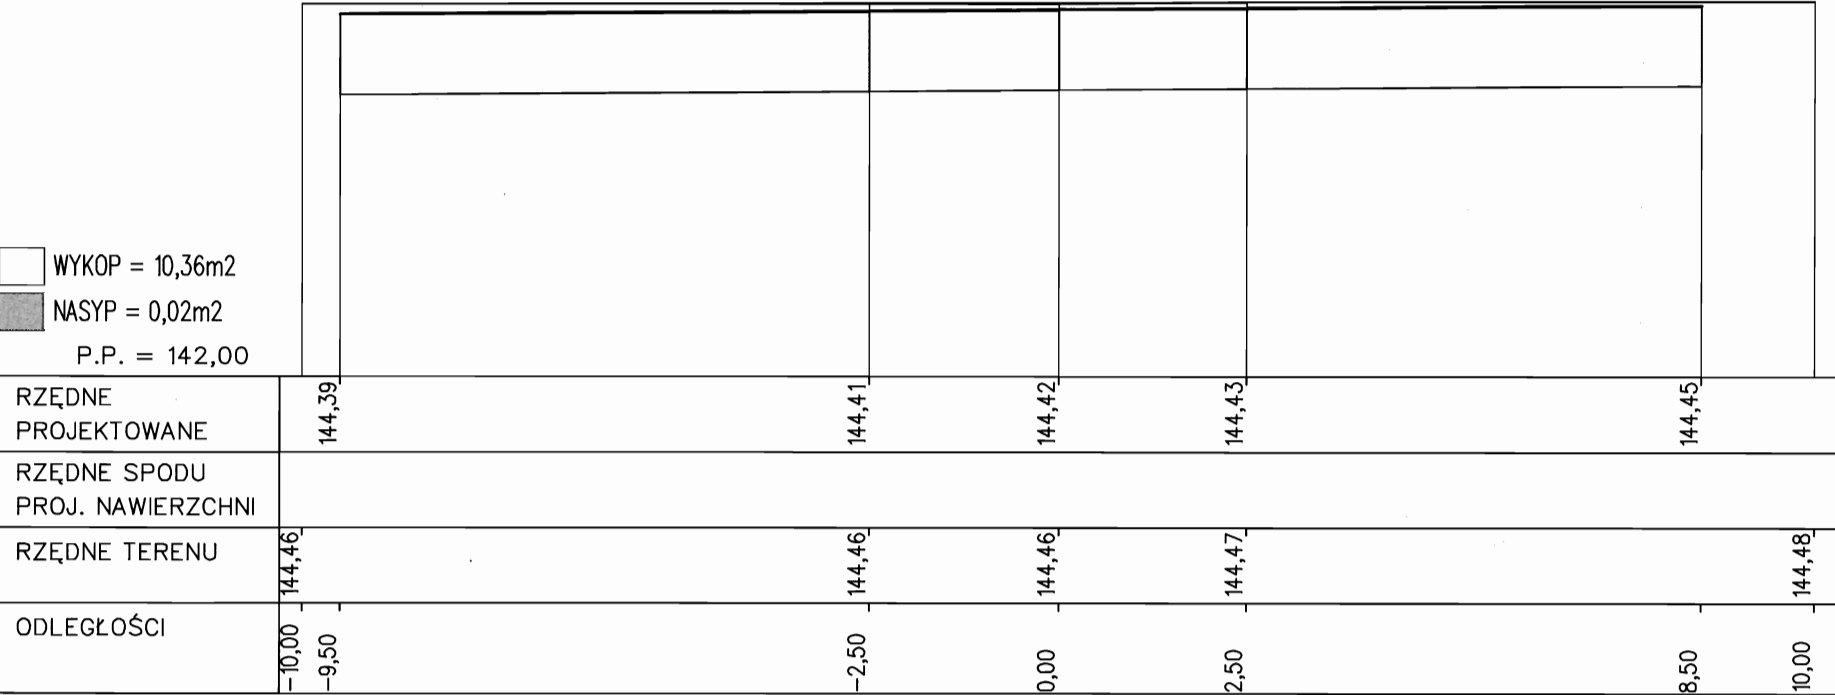

PIK. 6,50

Skale 1:50/1:100

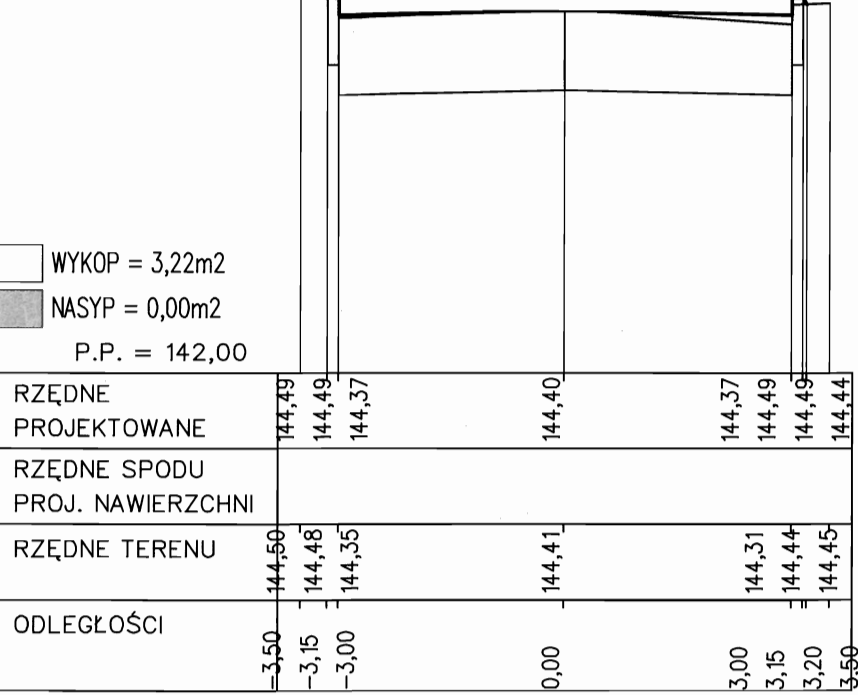

PIK. 9,50

Skala 1:50/1:100

WYKOP = 2,77m<sup>2</sup>

NASYP = 0,00m<sup>2</sup>

P.P. = 142,00

RZĘDNE PROJEKTOWANE	144,54	144,53	144,53	144,41	144,46	144,41	144,53	144,53	144,54	
RZĘDNE SPODU PROJ. NAWIERZCHNI										
RZĘDNE TERENU	144,55	144,53	144,40		144,46		144,41	144,53	144,55	
ODLEGŁOŚCI	-3,00	-2,66	-2,65	-2,50	0,00		2,50	2,65	2,66	3,00



**Biuro Projektów i Usług Budowlanych**  
17-200 Hajnówka, ul. Skarpowa 3

Rys. Nr **5.2**

Skala: **1:50:100**

Stadium:

**PROJEKT WYKONAWCZY**

Obiekt:

**Remont ulicy Szkolnej w Siemianówce**

Nazwa rysunku:

**Przekroje poprzeczne - ulica Lipowa**

Projektant:

**mgr inż. Mirosław Iwaniuk**

**maj  
2011**

**mgr inż. Mirosław Jerzy Iwaniuk**  
uprawnienie budowlane do projektowania  
i kierowania robotami budowlanymi  
w specjalności drogowej bez ograniczeń  
Nr ew. PDL/00039/P1

Sprawdzający: