


Zjazdy gospodarcze /wjazdy bramowe/ skala 1:50


Krawężnik i chodnik

Widok z góry

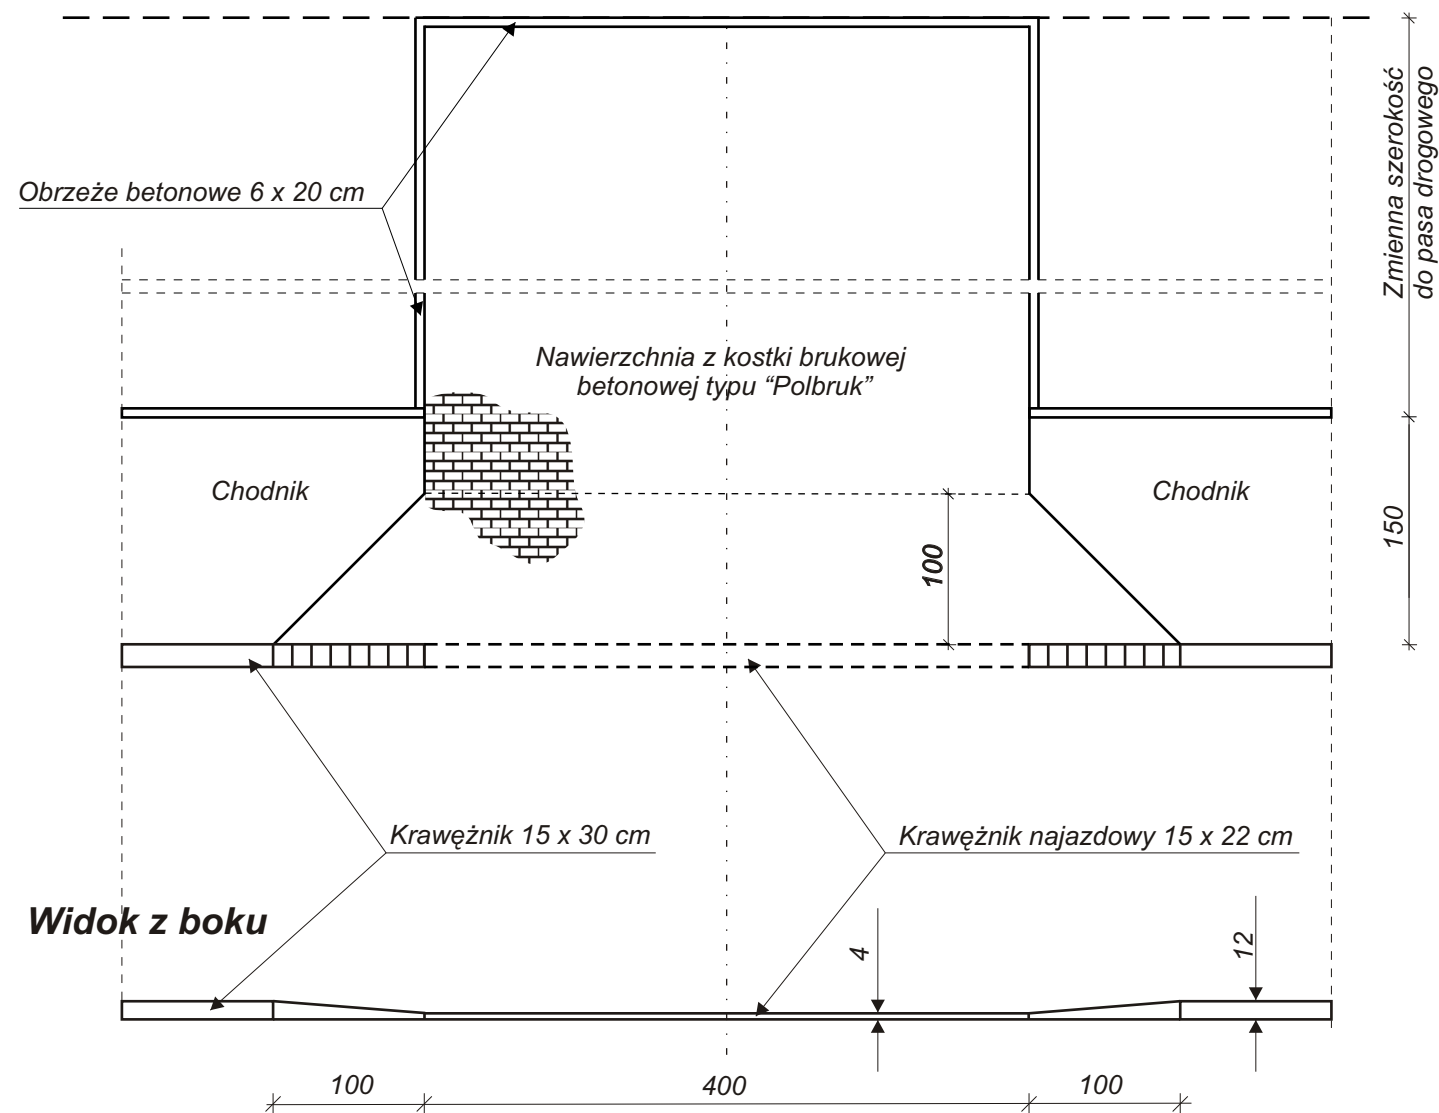

Krawężnik bez chodnika

Widok z góry

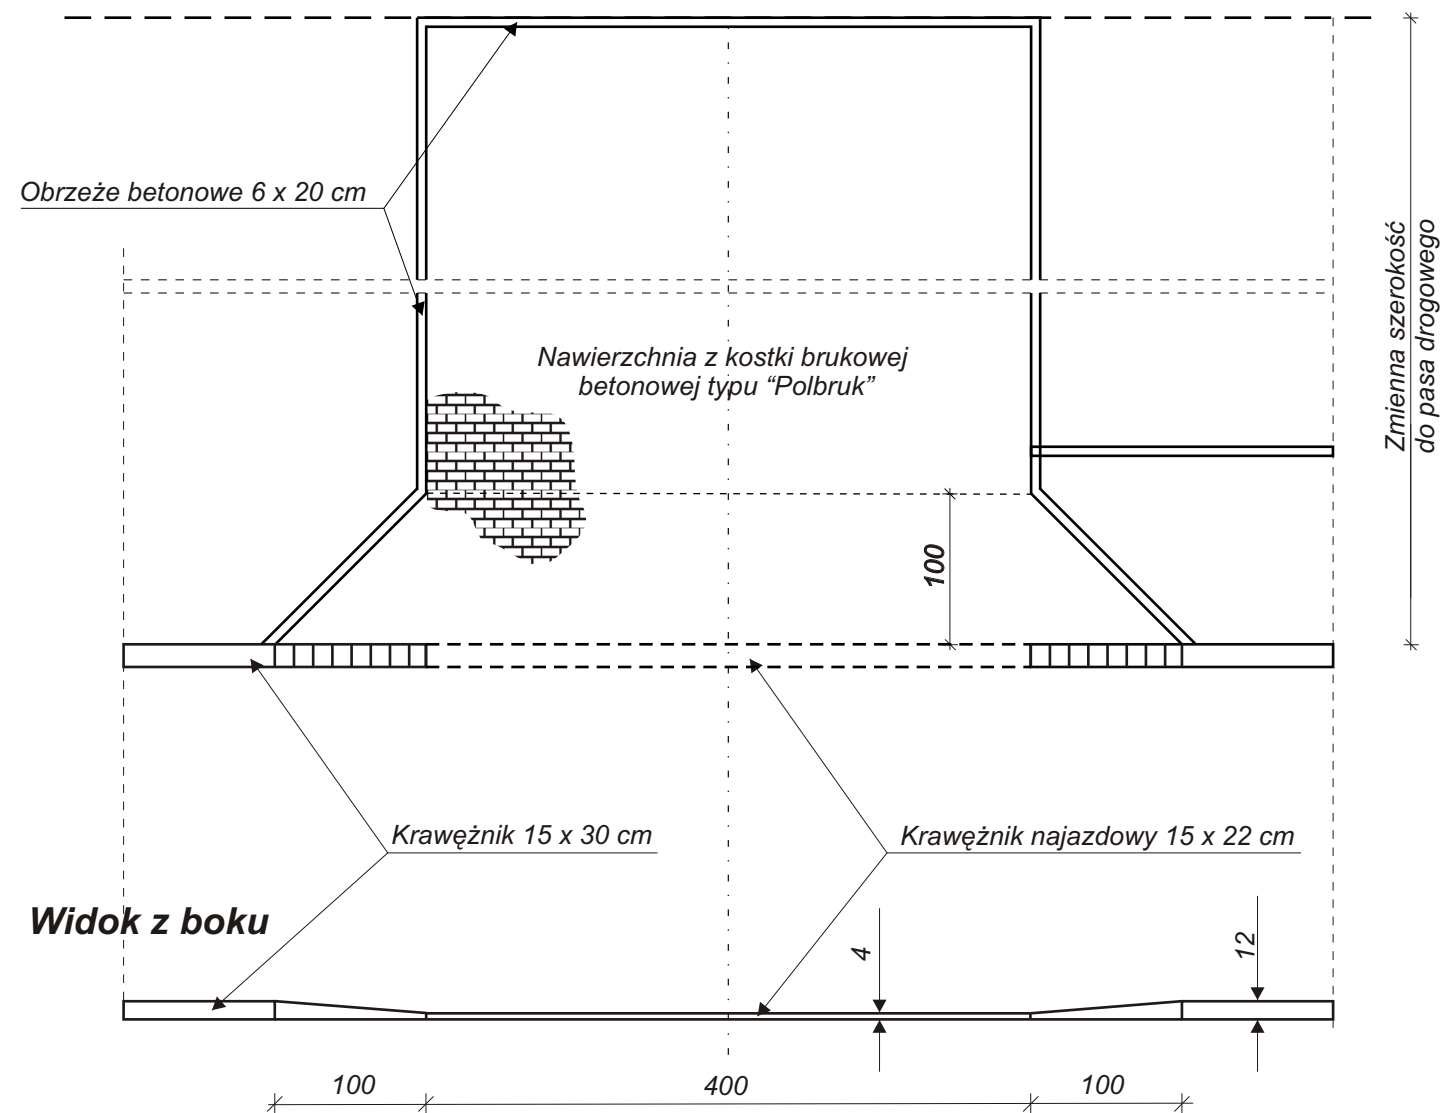

 Biuro Projektów i Usług Budowlanych 17-200 Hajnówka, ul. Skarpowa 3	Rys. Nr 6	
	Skala: 1:50	
<u>Stadium:</u> PROJEKT WYKONAWCZY		
<u>Obiekt:</u> Remont ulicy Szkolnej w Siemianówce		
<u>Nazwa rysunku:</u> Zjazdy gospodarcze /wjazdy bramowe/		
<u>Projektant:</u> mgr inż. Mirosław Iwaniuk	maj 2011	
<u>Sprawdzający:</u>		