



Szczegóły konstrukcyjne
skala 1:10

Rys. Nr 7


Posadowienie krawężnika na wjazdach

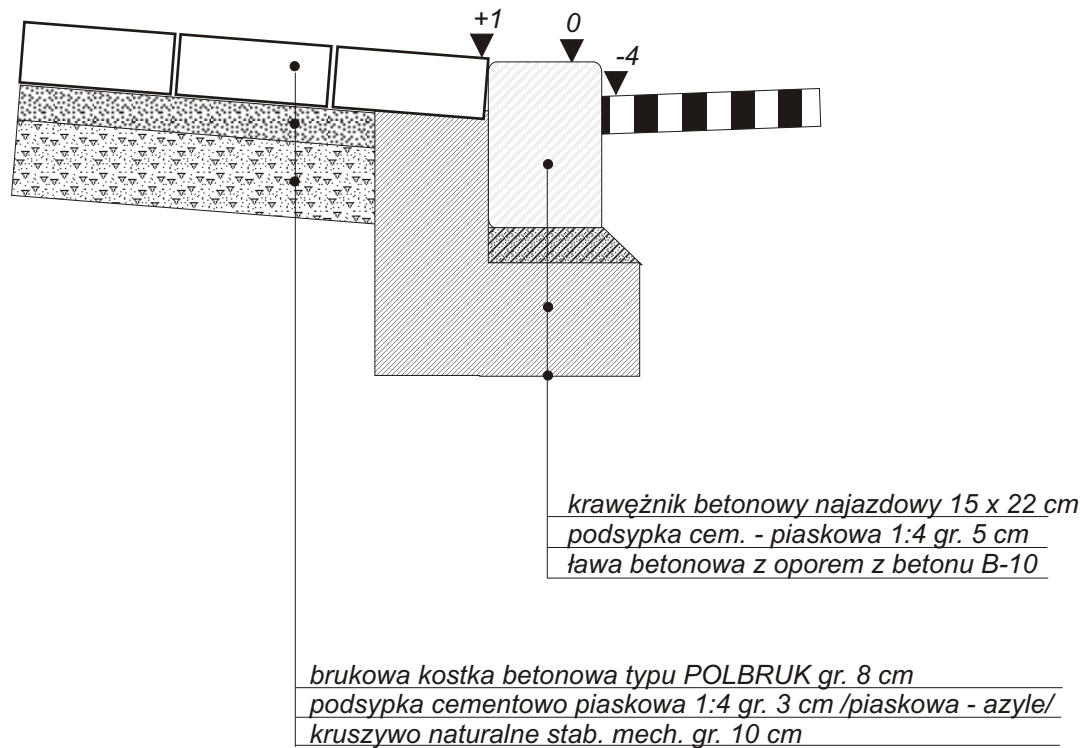

Posadowienie krawężnika przy jezdni

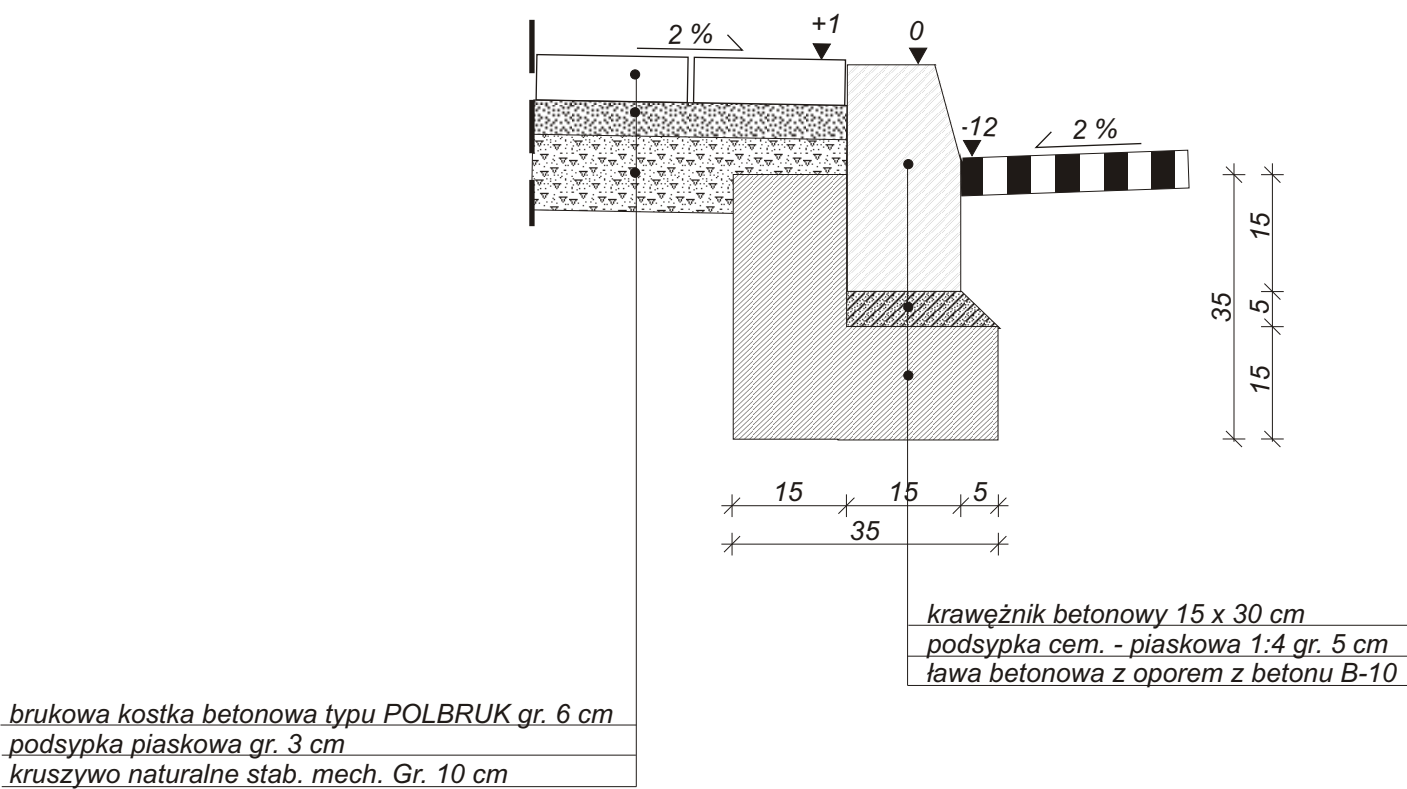

Posadowienie obrzeża

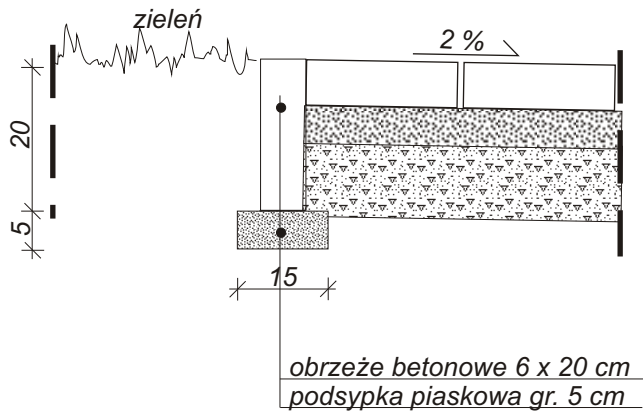

 Biuro Projektów i Usług Budowlanych 17-200 Hajnówka, ul. Skarpowa 3	Rys. Nr 7	
	Skala: 1:10	
<u>Stadium:</u>	PROJEKT WYKONAWCZY	
<u>Obiekt:</u>	Remont ulicy Szkolnej w Siemianówce	
<u>Nazwa rysunku:</u>	Szczegóły konstrukcyjne	
<u>Projektant:</u>	maj 2011	
	mgr inż. Mirosław Iwaniuk	
<u>Sprawdzający:</u>		