



Zjazd gospodarczy

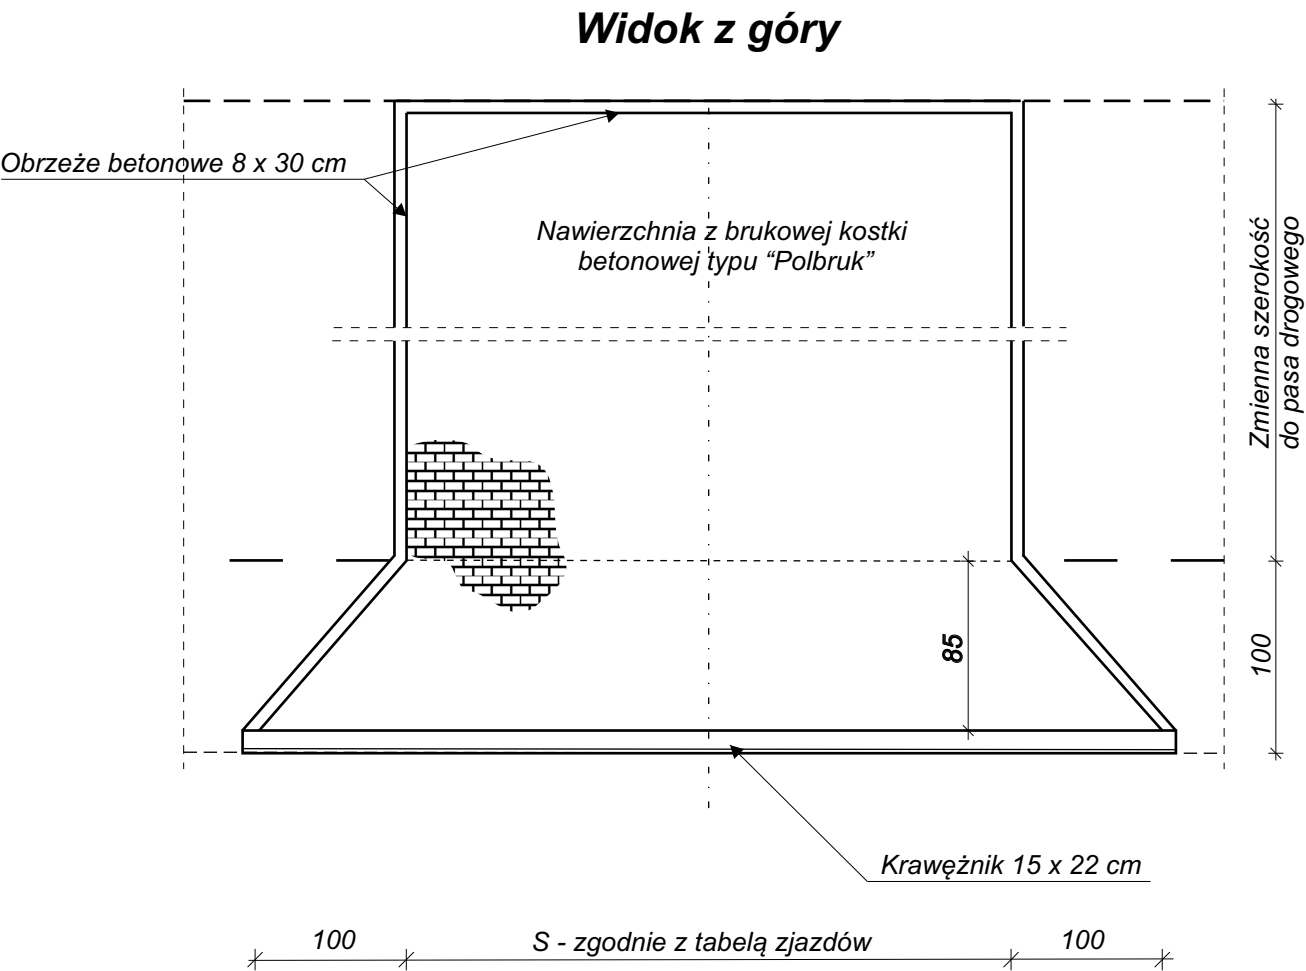



Konstrukcja na zjazdach
skala 1:10

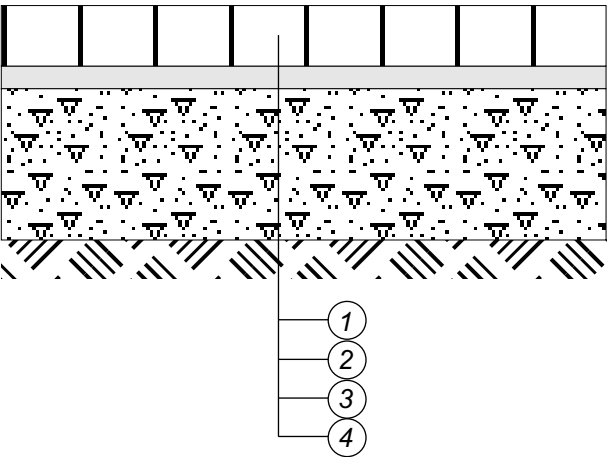

- LEGENDA:**
- 1. Nawierzchnia z brukowej kostki betonowej gr. 8 cm
 - 2. Podsypka cementowo - piaskowa 1:4 gr. 3 cm
 - 3. Podbudowa z kruszywa łamanego 0÷31,5 mm stab. mech. gr. 20 cm
 - 4. Grunt rodzimy

Posadowienie krawężnika
skala 1:10

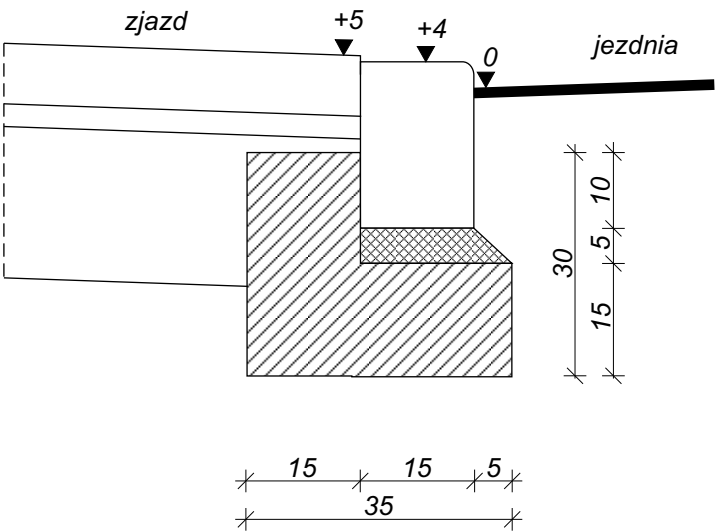

 Biuro Projektów i Usług Budowlanych 17-200 Hajnówka, ul. Skarpowa 3	Rys. Nr 5	
	Skala: 1:50	
<u>Stadium:</u> PROJEKT WYKONAWCZY		
<u>Obiekt:</u> Przebudowa dróg gminnych w miejscowości Gruszki		
<u>Nazwa rysunku:</u> Zjazd gospodarczy		
<u>Projektant:</u> mgr inż. Mirosław Iwaniuk PDL/0039/PWOD/07	wrzesień 2015	
<u>Sprawdzający:</u>		