



Plan orientacyjny

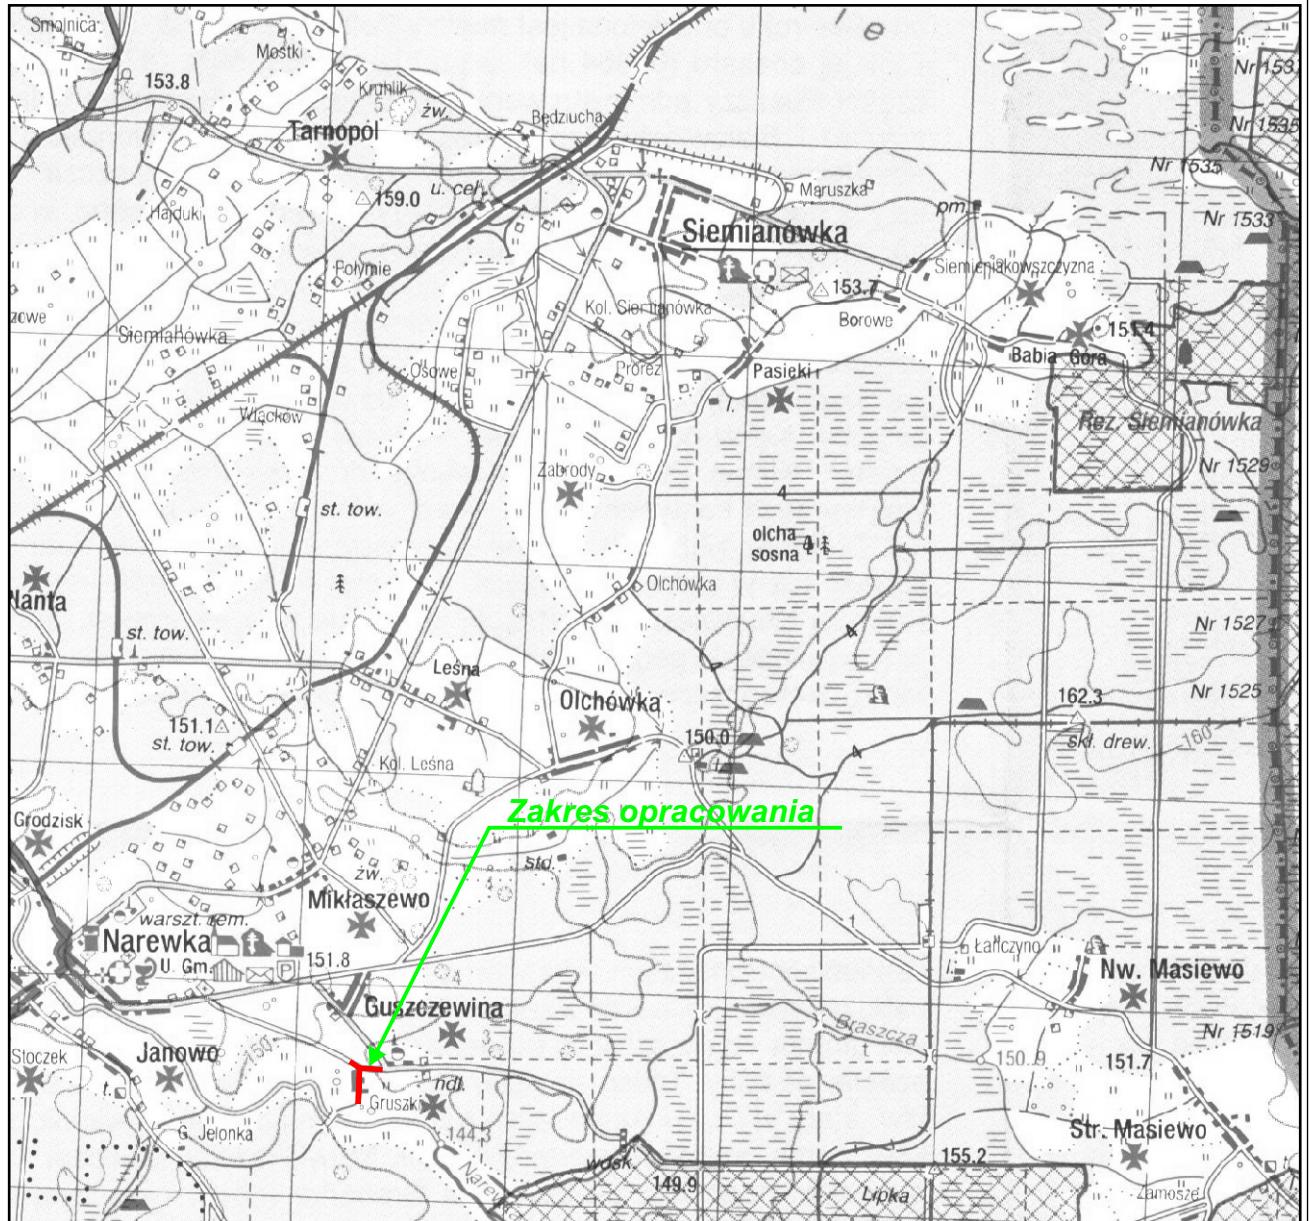

	Biuro Projektów i Usług Budowlanych 17-200 Hajnówka, ul. Skarpowa 3		Rys. Nr 1
			Skala: 1:30.000
<u>Stadium:</u> PROJEKT STAŁEJ ORGANIZACJI RUCHU			
<u>Obiekt:</u> Drogi gminne w miejscowości Gruszki			
<u>Nazwa rysunku:</u> Plan orientacyjny			
<u>Projektant:</u> mgr inż. Mirosław Iwaniuk PDL/0039/PWOD/07		wrzesień 2015	
<u>Sprawdzający:</u>			