

wytyczeni
yjnego
lenie

zudzeniami
a terenie
byfo

ul. Cicha

DROGI 1

ÓG I UKSZTAŁIOWANIA
EPY
tech. J. Ambrożko

ograniczoną odpowiedzialnością
ŁYSTOK, Bociania 1 Tel. 43-44-39

**CZENIA URZADZEŃ
SPORTOWYCH**

ko do koszykówki

tenisowy

ko do piłki ręcznej

ria prosta

ko do siatkówki

cznia uniwersalna

pochylnia

wodociąg umocniony

skarpy odarmowane

nawierzchnie asfaltowe

nawierzchnie żużlowe

la
39

ul. Cicha


ul. Złoty

131

131

R-14

25.5

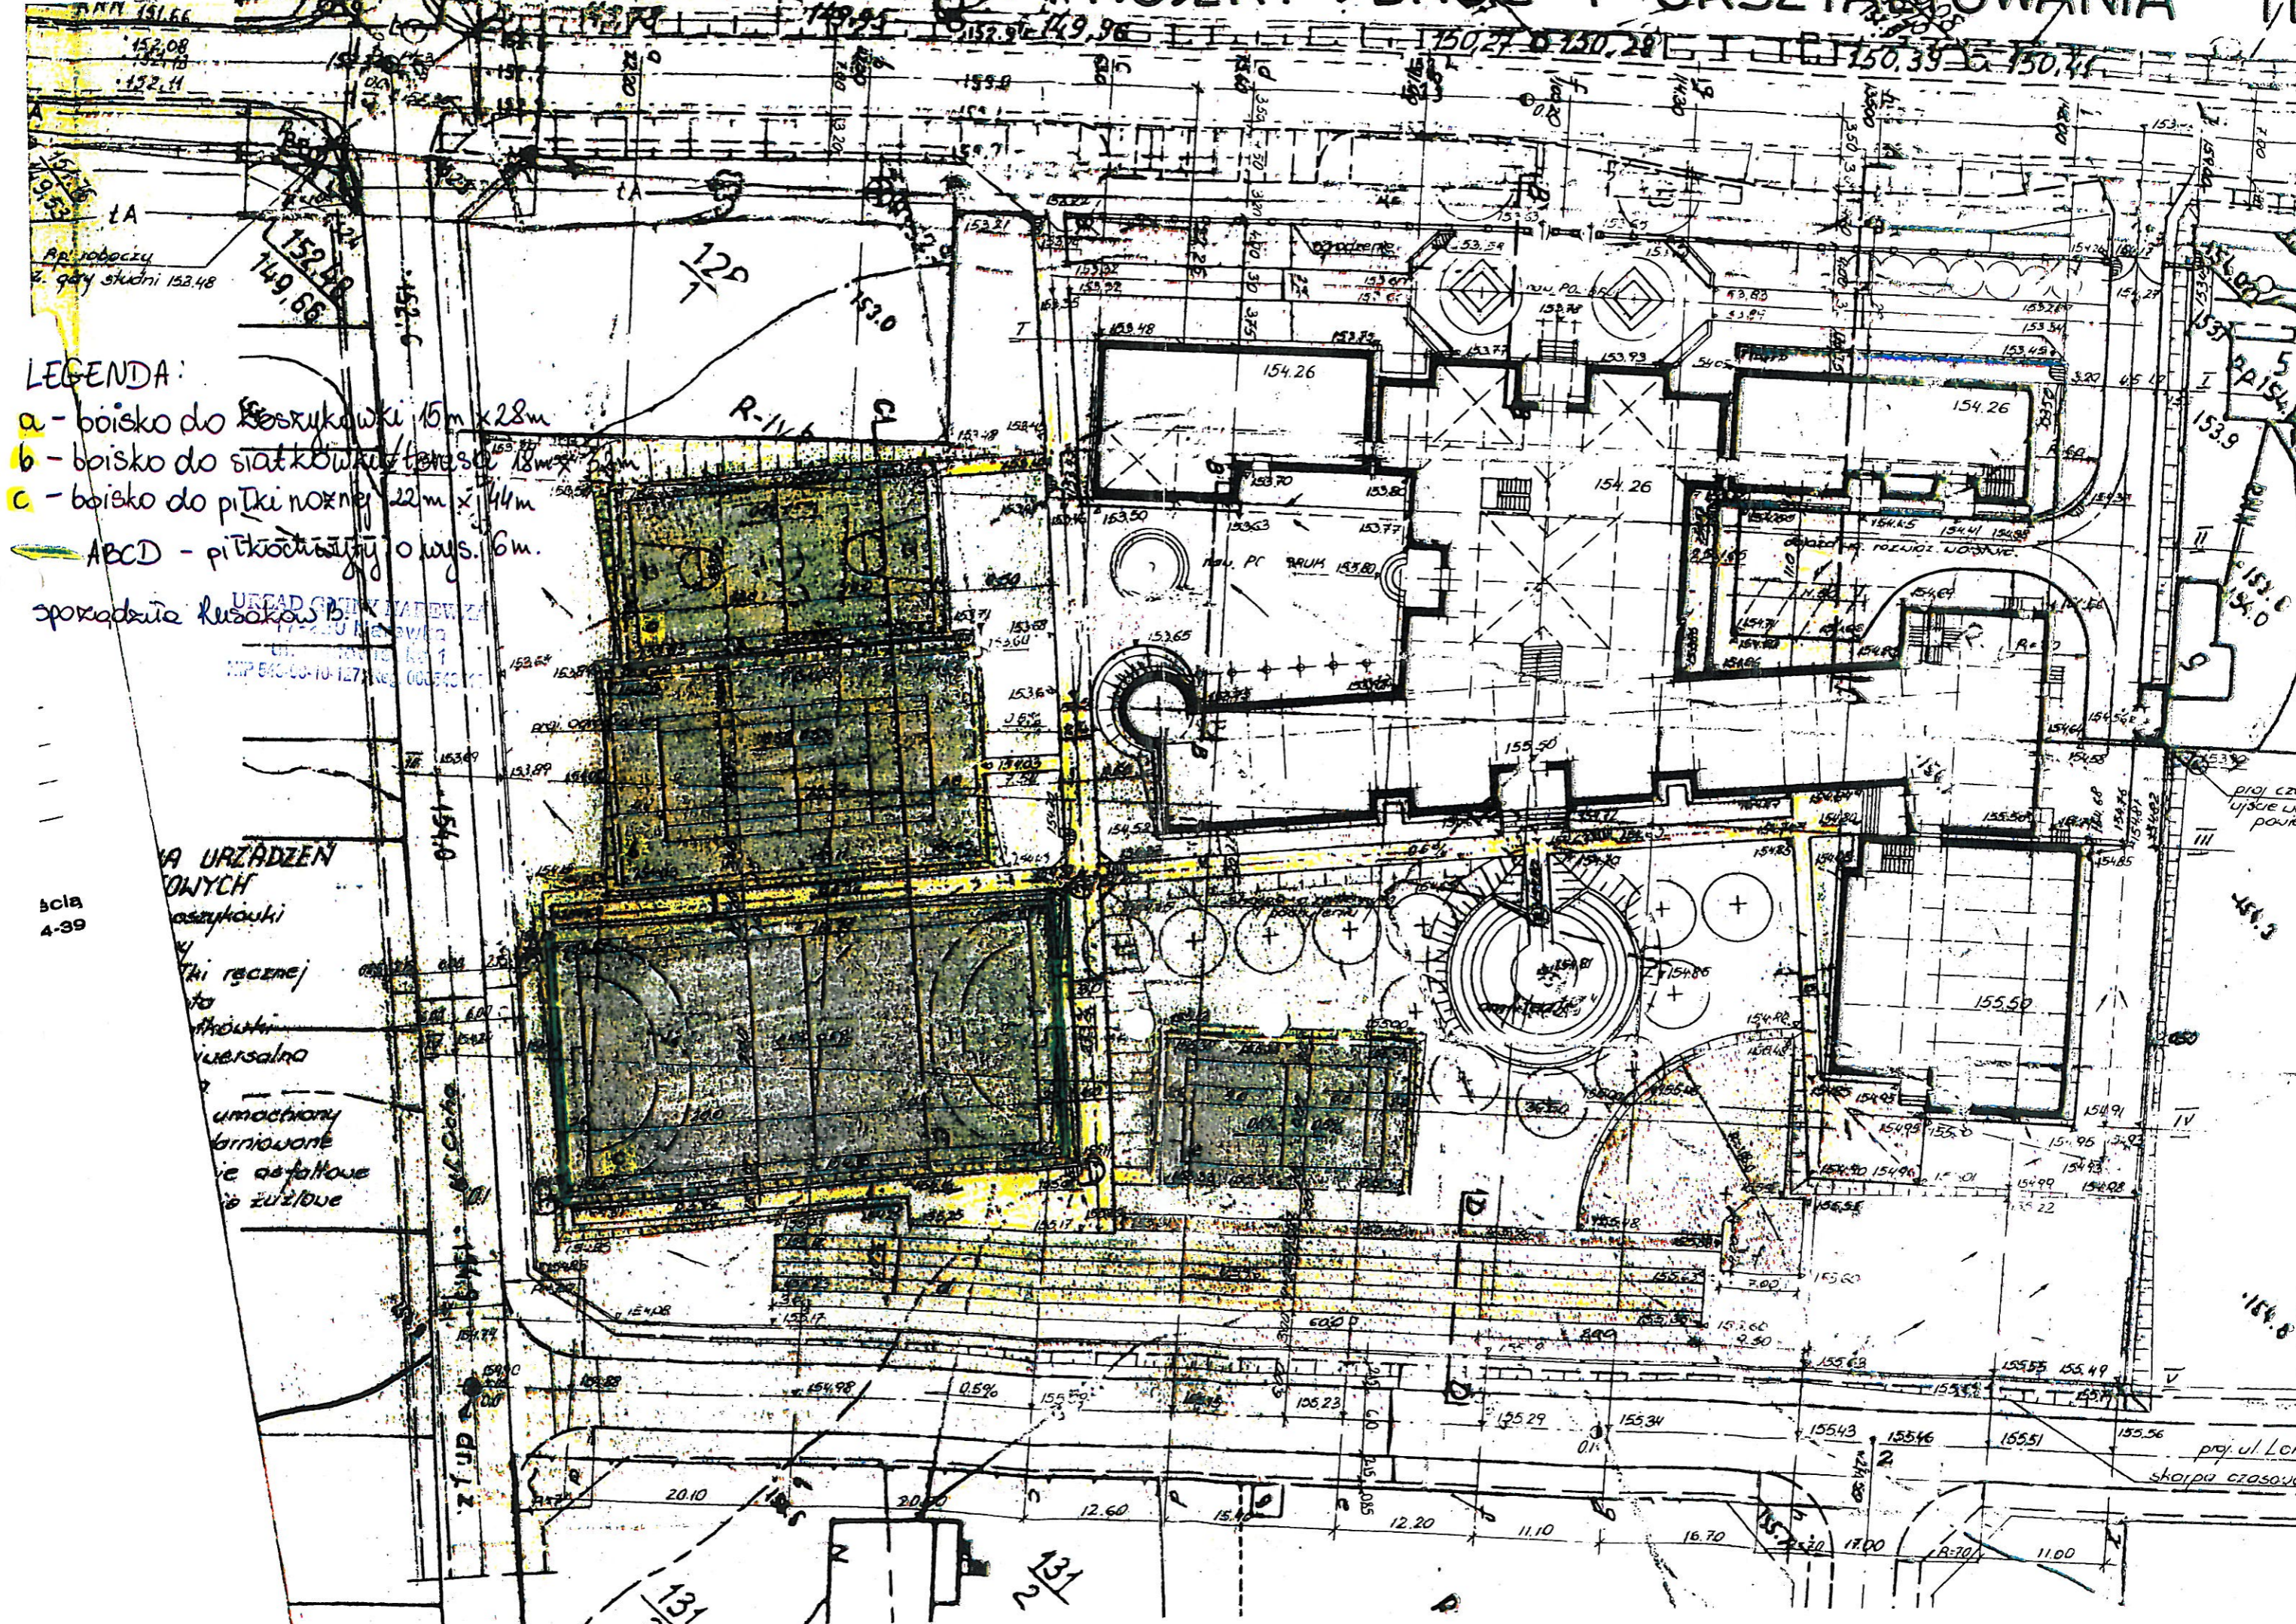

LEGENDA:

- a - boisko do koszykówki 15m x 28m
- b - boisko do siatkówki terasie 18m x 6m
- c - boisko do piłki nożnej 22m x 44m
- ABCD - piłkochodniży o wys. 16m.

sprowadzić ruszaków b.

ściana 4-39

URZĄDZENIA
 WYKONAWCZYCH
 KOSZYKÓWKI
 PIŁKI NOŻNEJ
 SIATKÓWKI
 WERSALNA
 UMOCNIENIA
 TOROWISKA
 WIE ASFALTOWE
 W ZIELONE

proj. czasowa
ujście wody
powierzchni

proj. ul. Lokal.
skarpa czasowa