

MAPA POINWENTARYZACYJNA 1: 500

Z powiększenia ze skali 1:1000

zagospodarowanie terenu stacji kajakowej

Powiat Hajnówka (rodzaj obiektu budowlanego)

Narewka dz. 479/2 gm. Narewka

Ark. mapy zas. 256.141.022 t.ks.rob. 61/2011

Sporządził dn. 17-04-2012

WZBUDZIELSTWO USŁUG GEODEZYJNYCH GEODETA UPRAWNIIONY

15-269 Białystok, ul. Waszyngtona 12 m 228



mgr inż. Jan Surmacz

tel. 602 357 135 e-mail: surmacz@wp.pl

15-269 Białystok, ul. Waszyngtona 12 m 228

tel. 602 357 135, Nr upr. 701/85

tel. 602 357 135, Nr upr. 701/85

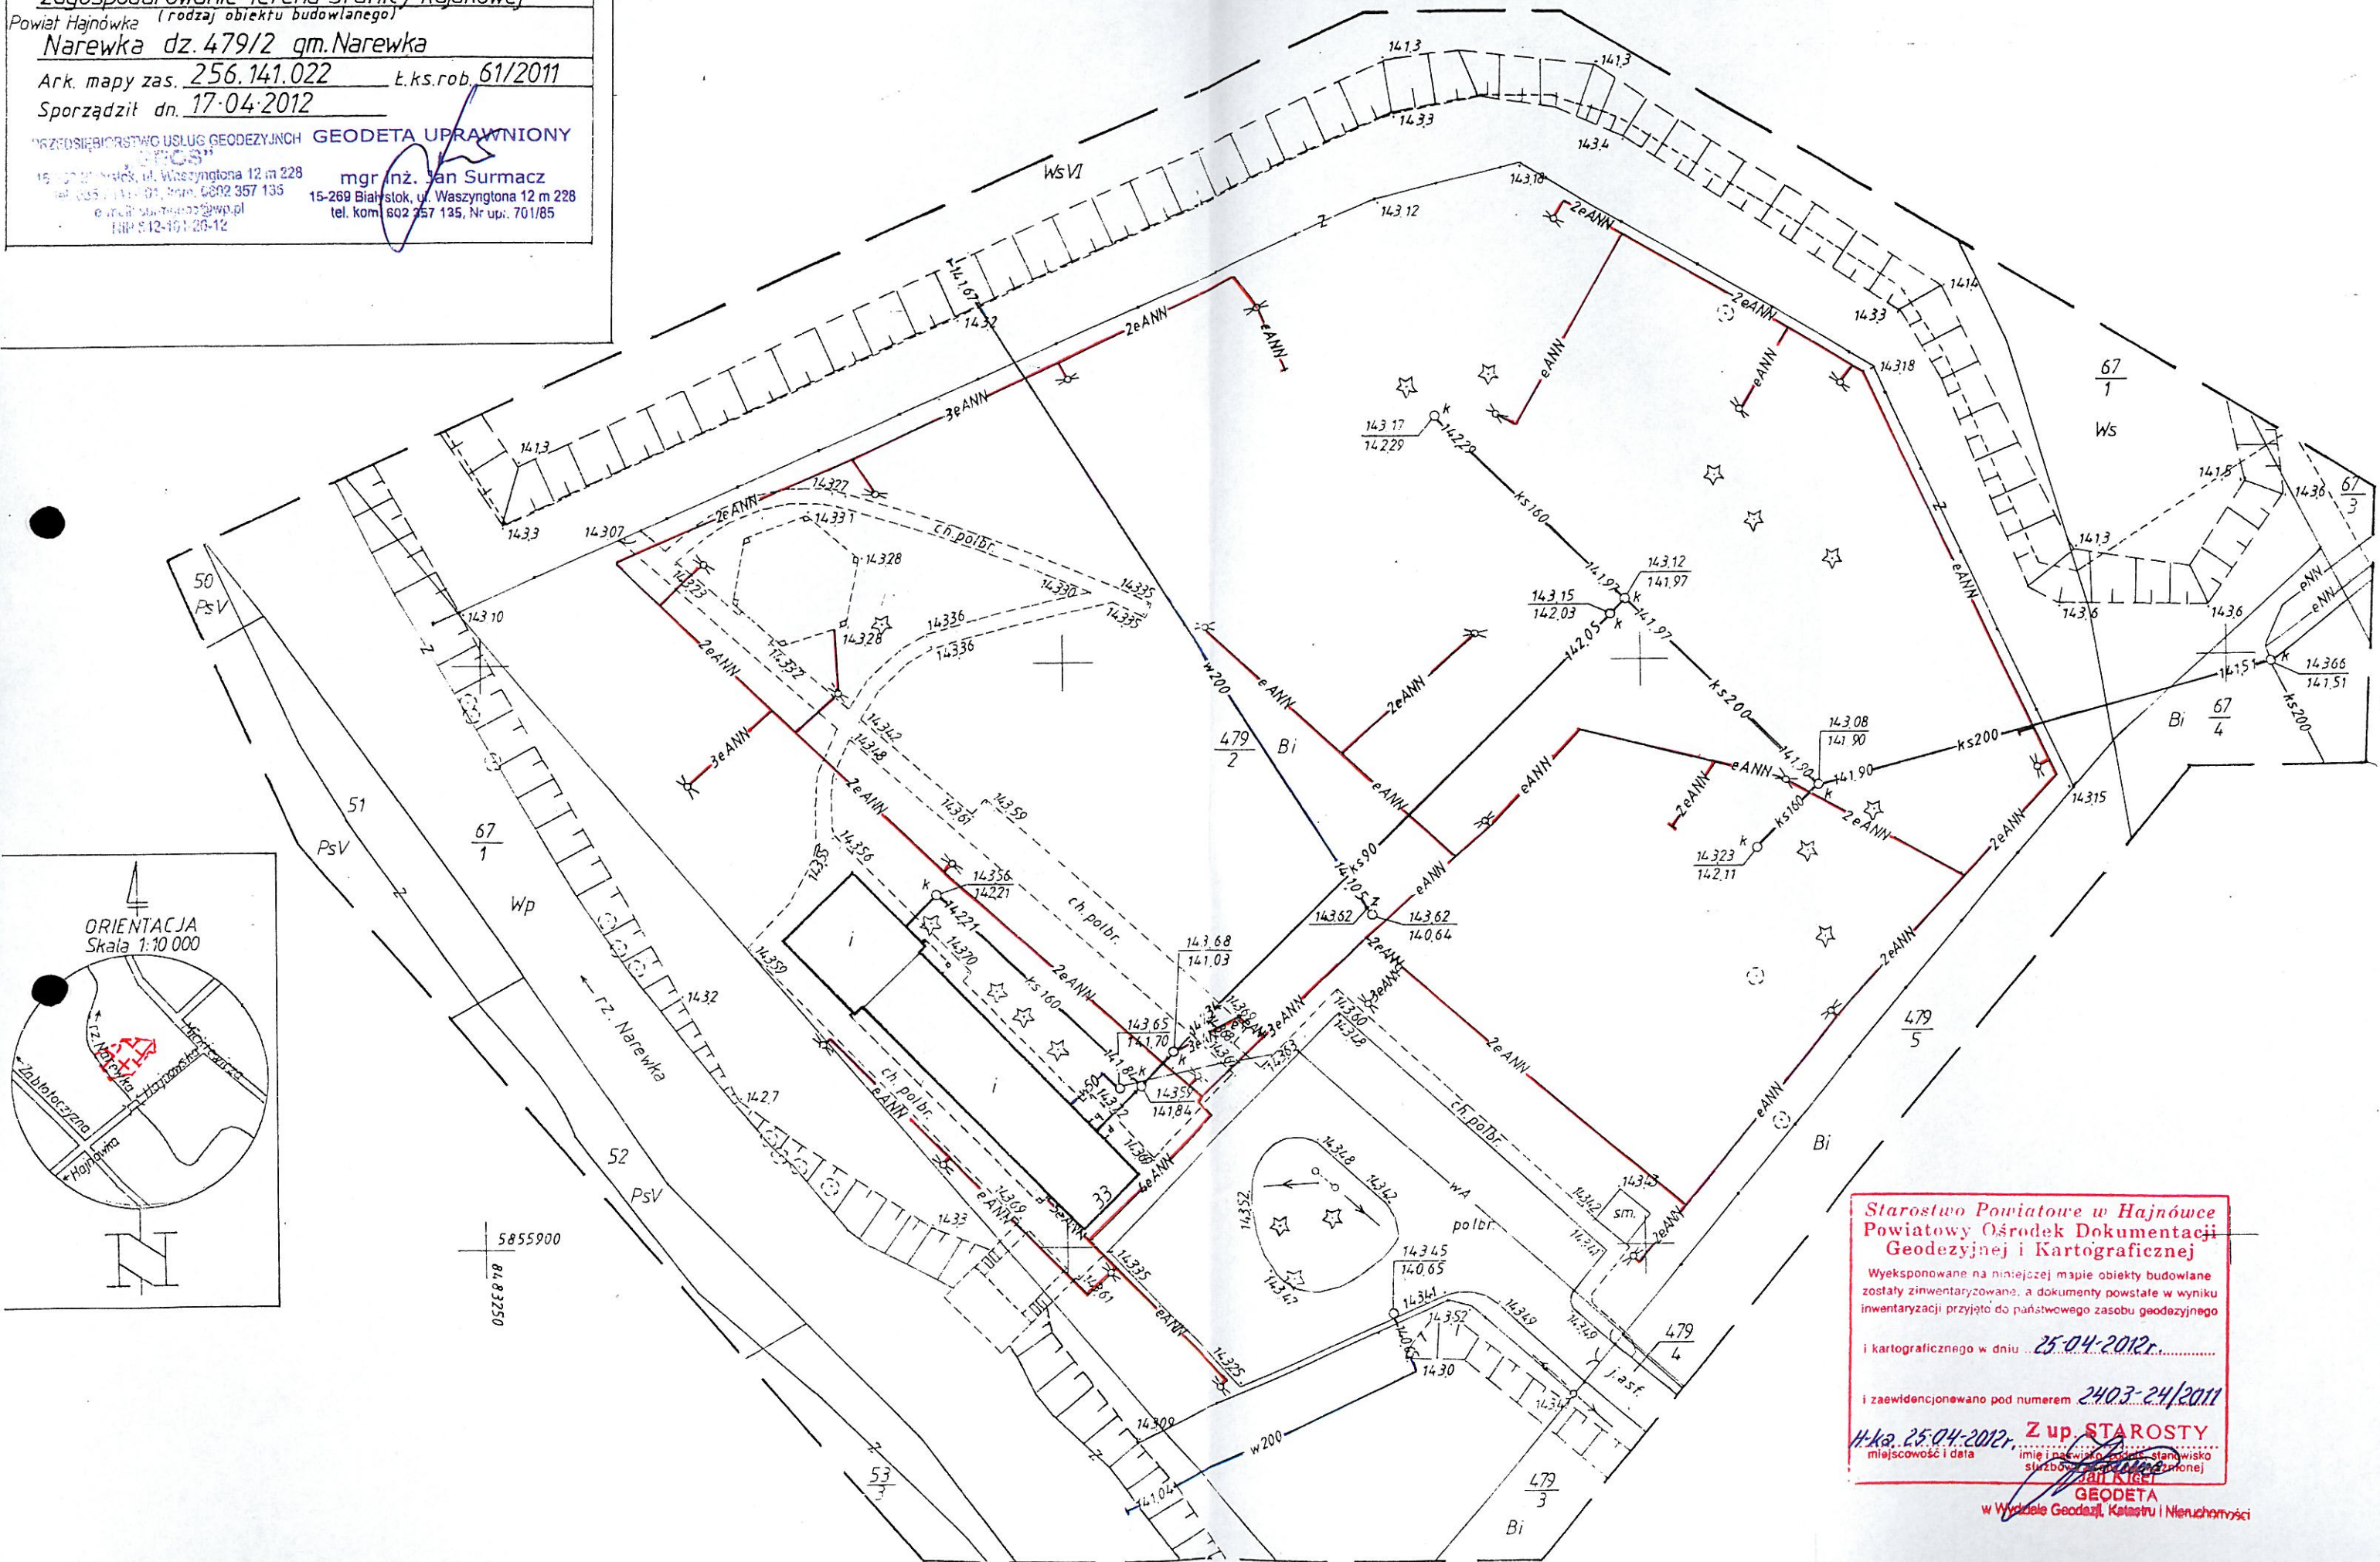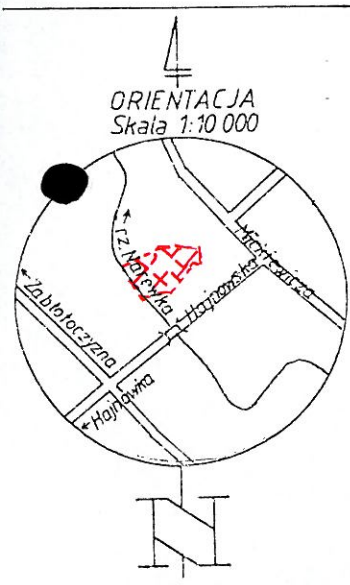

Starostwo Powiatowe w Hajnówce
Powiatowy Ośrodek Dokumentacji
Geodezyjnej i Kartograficznej

Wyeksponowane na niniejszej mapie obiekty budowlane
zostały zainwentaryzowane, a dokumenty powstałe w wyniku
inwentaryzacji przyjęto do państwowego zasobu geodezyjnego
i kartograficznego w dniu 25-04-2012r.

i zaewidencjonowano pod numerem 240.3-24/2011

H-ka 25-04-2012r. Z up. STAROSTY

imię i nazwisko, podpis, stanowisko
służbowe, data
Jan K. K. K.
GEODETA

w Wydziale Geodezji, Katastru i Nieruchomości