


Przekroje poprzeczne - droga Pręty - Pasieki **skala 1:50:100**

Rys. Nr 5.1


PIK. 0,00

Skale 1:50/1:100

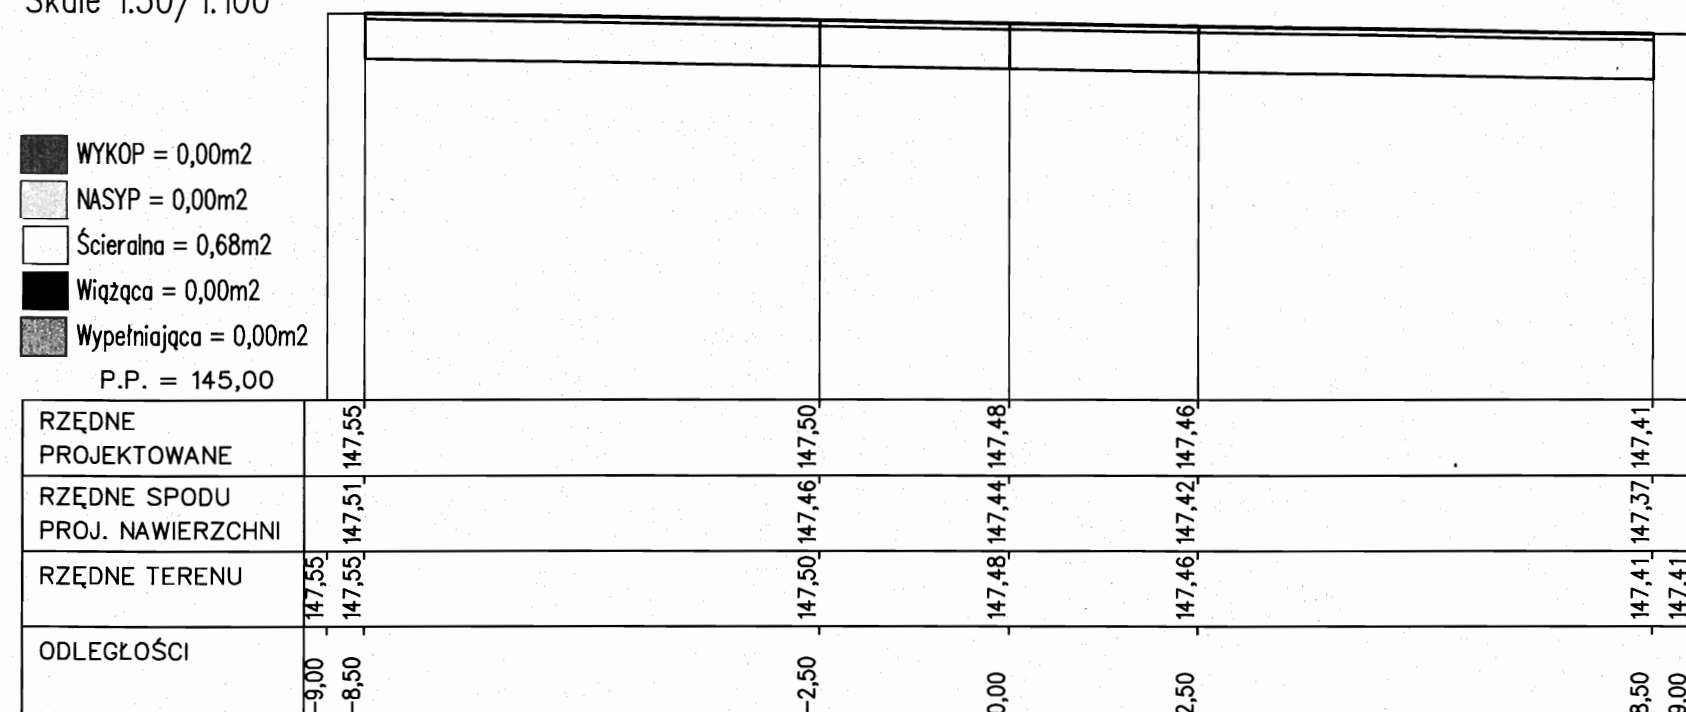



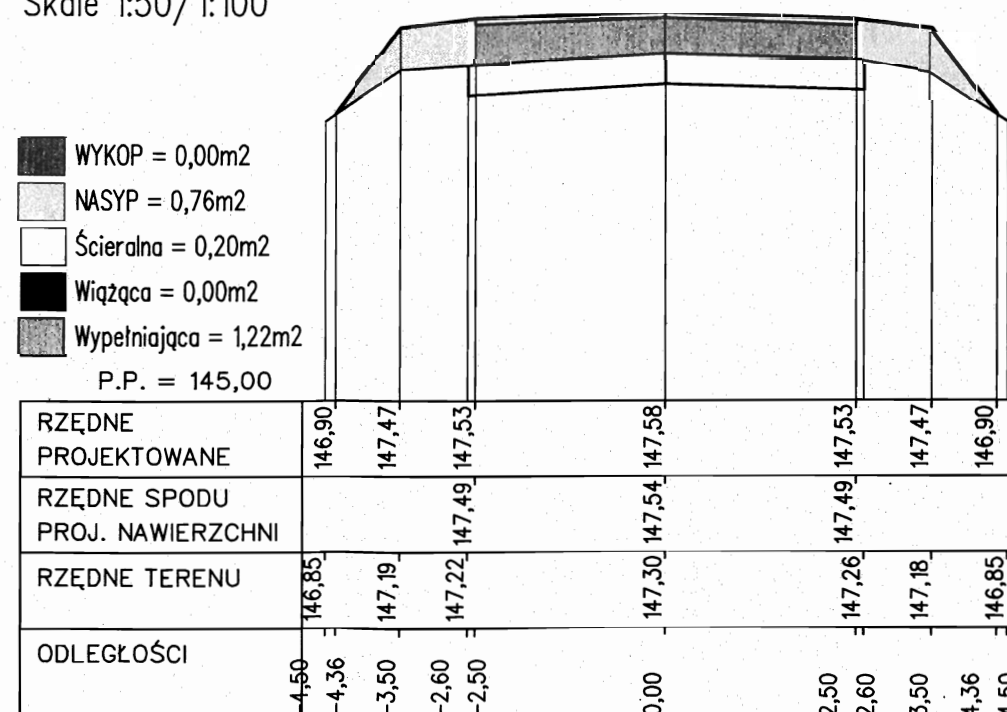


PIK. 40,00


Skale 1:50/1:100



PIK. 80,00

Skale 1:50/1:100



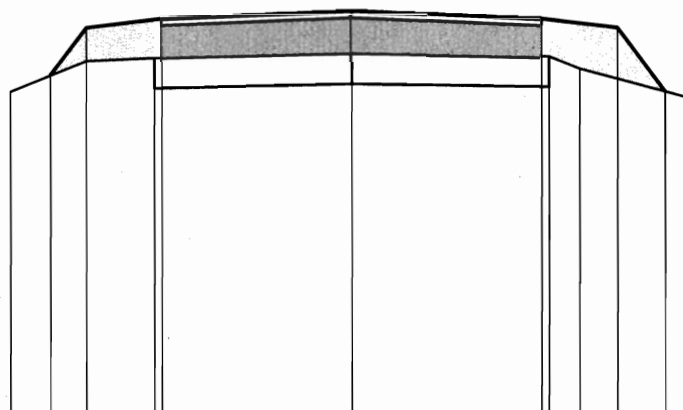


	WYKOP = 0,00m ²
	NASYP = 0,64m ²
	Ścieralna = 0,20m ²
	Wiążąca = 0,00m ²
	Wypełniająca = 1,14m ²
P.P. = 145,00	




RZĘDNE PROJEKTOWANE	147,26	147,57	147,63		147,68		147,63	147,57	147,15
RZĘDNE SPODU PROJ. NAWIERZCHNI			147,59		147,64		147,59		
RZĘDNE TERENU	147,15		147,35	147,37	147,40		147,38	147,30	147,10
ODLEGŁOŚCI	-4,50	-3,97	-3,50	-2,60	-2,50	0,00	2,50	2,60	3,00

PIK. 120,00

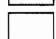Skale 1:50/1:100


	WYKOP = 0,00m ²
	NASYP = 0,60m ²
	Ścieralna = 0,20m ²
	Wiążąca = 0,00m ²
	Wypełniająca = 0,87m ²
P.P. = 145,00	

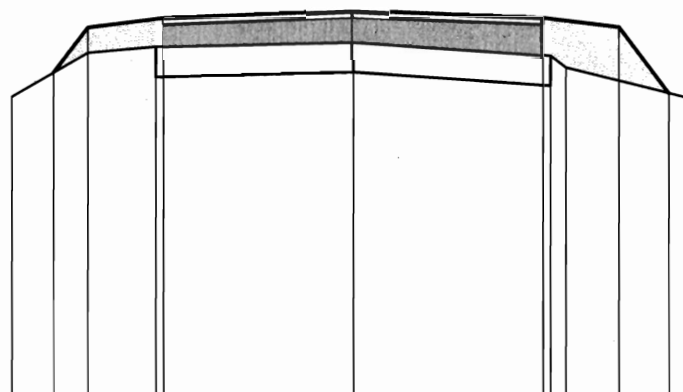

RZĘDNE PROJEKTOWANE	147,16	147,46	147,52		147,57		147,52	147,46	147,02
RZĘDNE SPODU PROJ. NAWIERZCHNI			147,48		147,53		147,48		
RZĘDNE TERENU	147,00		147,29	147,33	147,36		147,27	147,19	146,98
ODLEGŁOŚCI	-4,50	-3,95	-3,50	-2,60	-2,50	0,00	2,50	2,60	2,80


PIK. 160,09

Skale 1:50/1:100

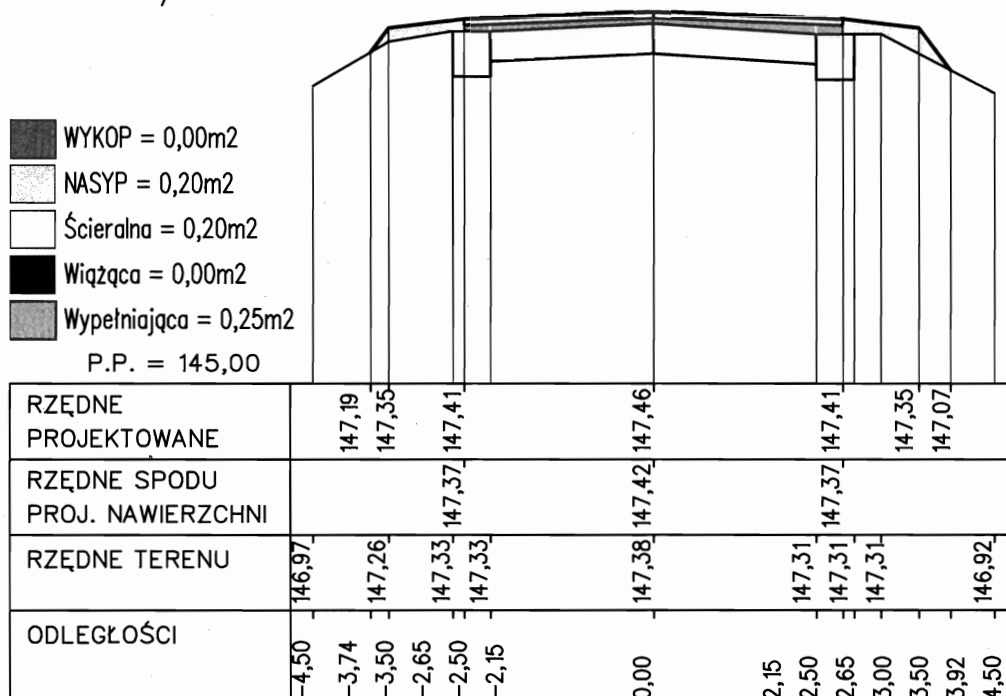


PIK. 180,09

Skale 1:50/1:100

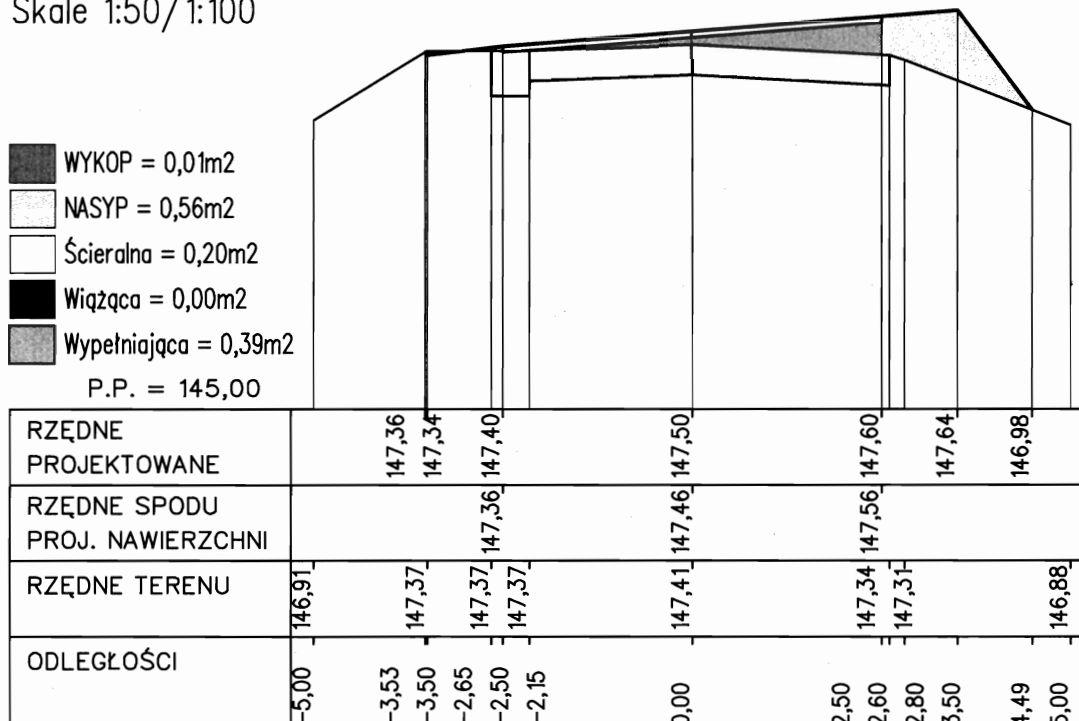


PIK. 216,45

Skale 1:50/1:100

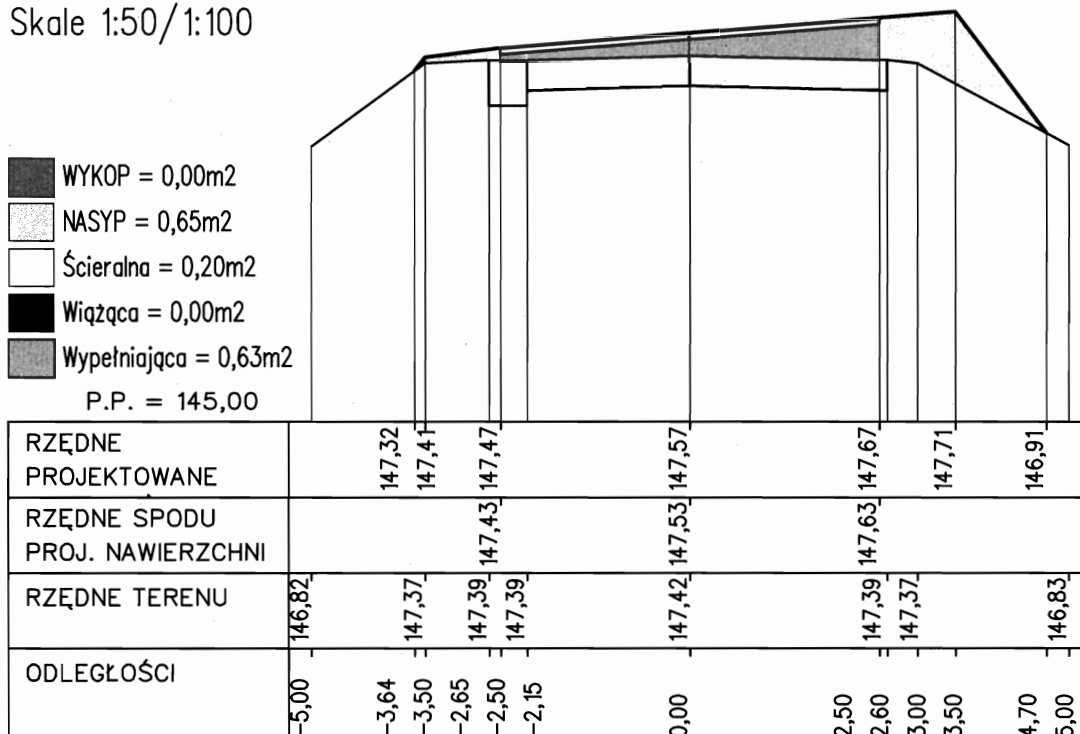

PIK. 252,81

Skale 1:50/1:100

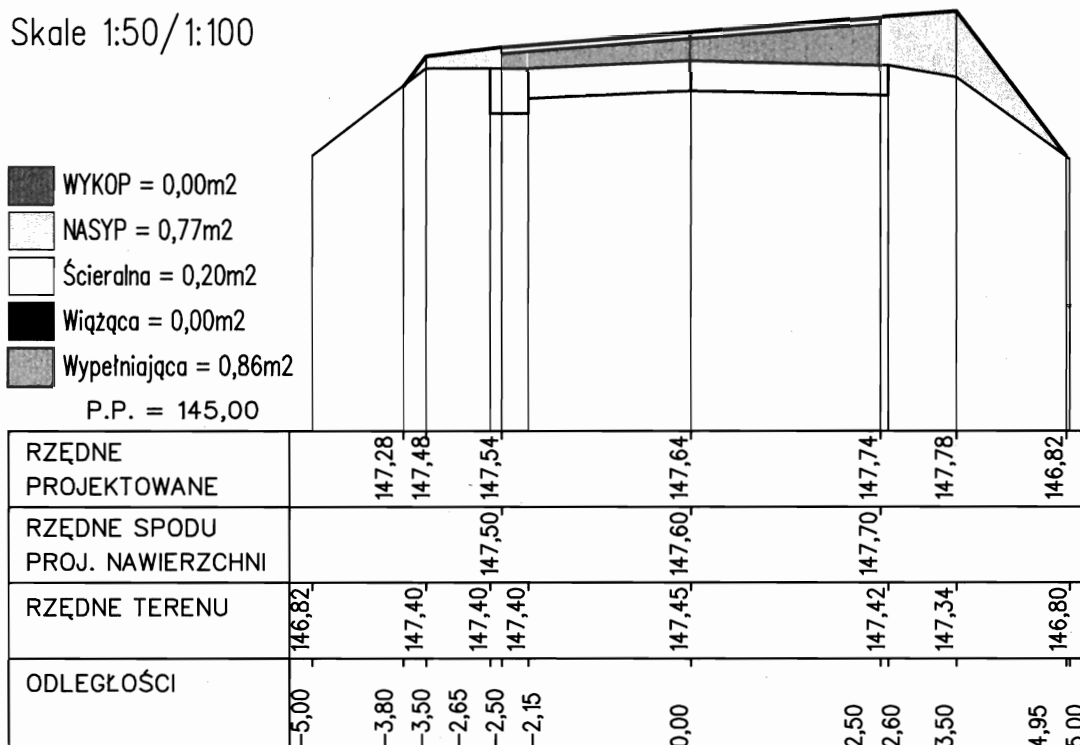

PIK. 290,21

Skale 1:50/1:100

WYKOP = 0,00m²
 NASYP = 1,04m²
 Ścieralna = 0,20m²
 Wiążąca = 0,00m²
 Wypełniająca = 1,33m²
 P.P. = 145,00

RZĘDNE PROJEKTOWANE	146,98	147,56	147,62		147,72		147,82	147,86	146,99			
RZĘDNE SPODU PROJ. NAWIERZCHNI			147,58		147,68		147,78					
RZĘDNE TERENU	146,75	147,30	147,33	147,33	147,46		147,42	147,39	146,78			
ODLEGŁOŚCI	-5,00	-4,36	-3,50	-2,65	-2,50	-2,15	0,00	2,50	2,60	3,50	4,80	5,50

PIK. 310,55

Skale 1:50/1:100


WYKOP = 0,00m²
 NASYP = 1,40m²
 Ścieralna = 0,20m²
 Wiążąca = 0,00m²
 Wypełniająca = 1,59m²
 P.P. = 145,00

RZĘDNE PROJEKTOWANE	146,81	147,60	147,66		147,76		147,86		147,90	146,86			
RZĘDNE SPODU PROJ. NAWIERZCHNI			147,62		147,72		147,82						
RZĘDNE TERENU	146,70	147,23	147,28	147,28	147,43		147,49	147,46		146,73			
ODLEGŁOŚCI	-5,00	-4,68	-3,50	-2,65	-2,50	-2,15	0,00	2,50	2,60	3,00	3,50	5,06	5,50

PIK. 330,88

Skale 1:50/1:100

WYKOP = 0,00m²
 NASYP = 1,28m²
 Ścieralna = 0,20m²
 Wiążąca = 0,00m²
 Wypełniająca = 1,27m²
 P.P. = 145,00

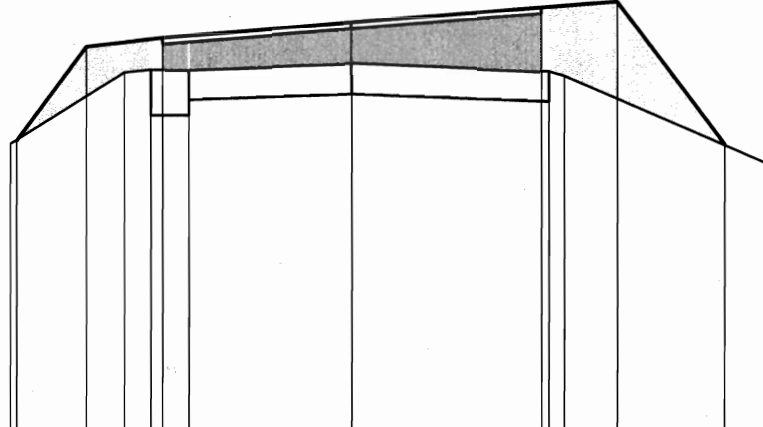


RZĘDNE PROJEKTOWANE	147,02	147,64	147,70	147,80	147,90	147,94	147,00
RZĘDNE SPODU PROJ. NAWIERZCHNI			147,66	147,76	147,86		
RZĘDNE TERENU	147,00	147,47	147,49	147,53	147,48	147,45	146,87
ODLEGŁOŚCI	-4,50	-4,42	-3,50	-3,00	-2,65	-2,50	-2,15
				0,00	2,50	2,60	2,80
					3,50	4,92	5,50

PIK. 350,88

Skale 1:50/1:100



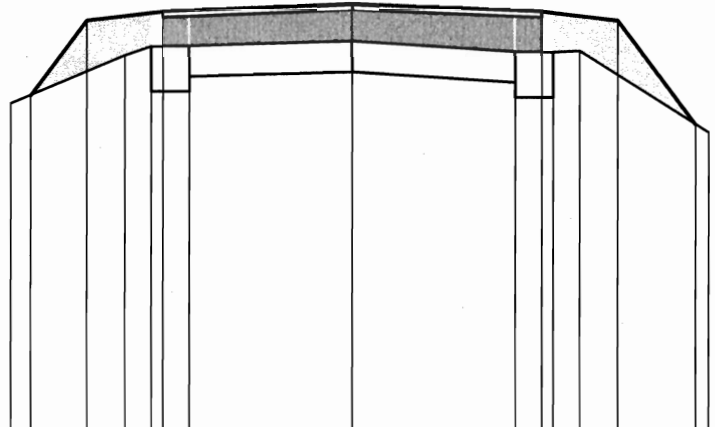


WYKOP = 0,00m²
 NASYP = 0,77m²
 Ścieralna = 0,20m²
 Wiążąca = 0,00m²
 Wypełniająca = 1,07m²
 P.P. = 145,00




RZĘDNE PROJEKTOWANE	147,23	147,73	147,79	147,84	147,79	147,73	147,04
RZĘDNE SPODU PROJ. NAWIERZCHNI			147,75	147,80	147,75		
RZĘDNE TERENU	147,18	147,50	147,56	147,59	147,52	147,53	146,99
ODLEGŁOŚCI	-4,50	-4,24	-3,50	-3,00	-2,65	-2,50	-2,15
				0,00	2,15	2,50	2,65
					3,00	3,50	4,53
							4,70

PIK. 380,00

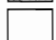Skale 1:50/1:100



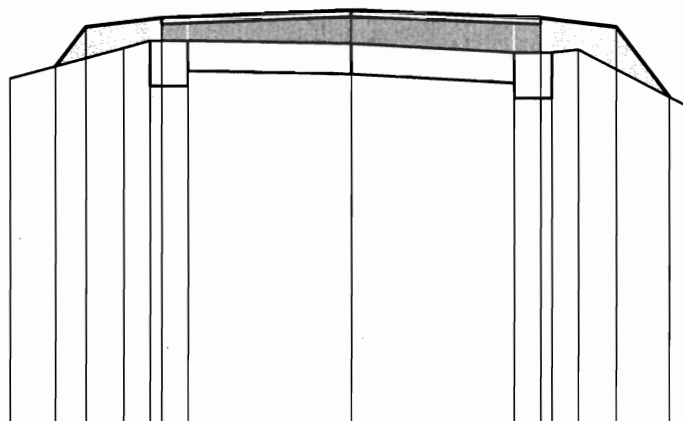


	WYKOP = 0,00m ²
	NASYP = 0,47m ²
	Ścieralna = 0,20m ²
	Wiążąca = 0,00m ²
	Wypełniająca = 0,83m ²
P.P. = 145,00	




RZĘDNE PROJEKTOWANE		147,38	147,64				147,75								
RZĘDNE SPODU PROJ. NAWIERZCHNI				147,66	147,70		147,71	147,75		147,70			147,64	147,18	
RZĘDNE TERENU	147,30		147,50	147,55	147,55		147,53		147,47	147,47	147,49			147,10	
ODLEGŁOŚCI	4,50	-3,90	-3,50	-3,00	-2,65	-2,50	-2,15	0,00	2,15	2,50	2,65	3,00	3,50	4,20	4,50

PIK. 410,00

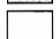Skale 1:50/1:100

	WYKOP = 0,00m ²
	NASYP = 0,17m ²
	Ścieralna = 0,20m ²
	Wiążąca = 0,00m ²
	Wypełniająca = 0,52m ²
P.P. = 145,00	

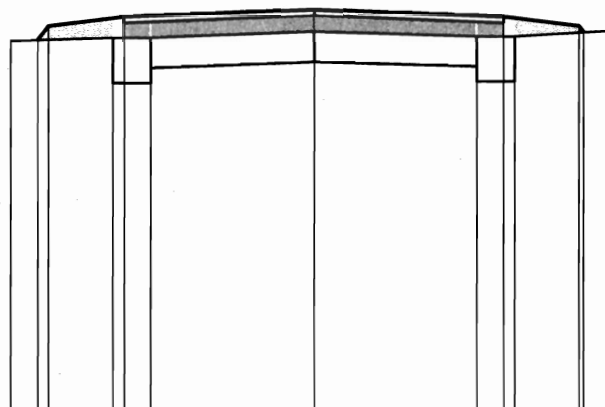


RZĘDNE PROJEKTOWANE	147,47	147,56			147,67			147,62	147,56	147,52			
RZĘDNE SPODU PROJ. NAWIERZCHNI			147,58		147,63		147,58						
RZĘDNE TERENU	147,46		147,48	147,48	147,52		147,49	147,49		147,53			
ODLEGŁOŚCI	-4,00	-3,64	-3,50	-2,65	-2,50	-2,15	0,00	2,15	2,50	2,65	3,50	3,56	4,00

PIK. 435,64

Skale 1:50/1:100

- WYKOP = 0,01m²
 - NASYP = 0,03m²
 - Ścieralna = 0,20m²
 - Wiążąca = 0,00m²
 - Wypełniająca = 0,12m²
- P.P. = 145,00

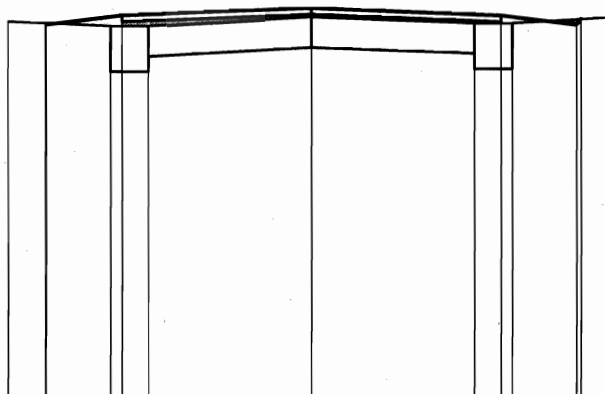


RZĘDNE PROJEKTOWANE	147,49	147,48	147,54	147,59	147,54	147,48	147,52
RZĘDNE SPODU PROJ. NAWIERZCHNI			147,50	147,55	147,50		
RZĘDNE TERENU	147,50		147,47	147,53	147,49		147,53
ODLEGŁOŚCI	-4,00	-3,51	-3,50	-2,65	-2,50	-2,15	0,00

PIK. 455,64

Skale 1:50/1:100

- WYKOP = 0,00m²
 - NASYP = 0,33m²
 - Ścieralna = 0,20m²
 - Wiążąca = 0,00m²
 - Wypełniająca = 0,50m²
- P.P. = 145,00

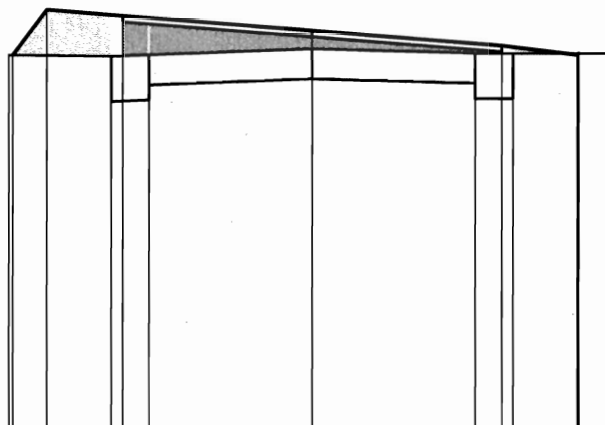


RZĘDNE PROJEKTOWANE	147,49	147,79	147,75	147,65	147,55	147,49	147,50
RZĘDNE SPODU PROJ. NAWIERZCHNI			147,71	147,61	147,51		
RZĘDNE TERENU	147,49		147,48	147,53	147,50		147,50
ODLEGŁOŚCI	-4,00	-3,95	-3,50	-2,65	-2,50	-2,15	0,00

PIK. 474,23

Skale 1:50/1:100

WYKOP = 0,00m²
 NASYP = 0,38m²
 Ścieralna = 0,20m²
 Wiążąca = 0,00m²
 Wypełniająca = 0,60m²
 P.P. = 145,00

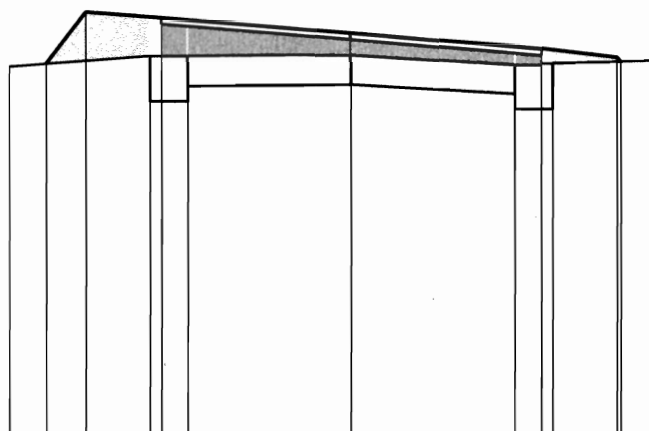


RZĘDNE PROJEKTOWANE	147,50	147,84	147,80	147,70	147,60	147,54	147,51
RZĘDNE SPODU PROJ. NAWIERZCHNI			147,76	147,66	147,56	147,54	147,51
RZĘDNE TERENU	147,48		147,55	147,56	147,50	147,50	147,52
ODLEGŁOŚCI	-4,50	-4,02	-3,50	-2,65	-2,50	-2,15	0,00

PIK. 492,82

Skale 1:50/1:100


WYKOP = 0,00m²
 NASYP = 0,61m²
 Ścieralna = 0,20m²
 Wiążąca = 0,00m²
 Wypełniająca = 0,73m²
 P.P. = 145,00

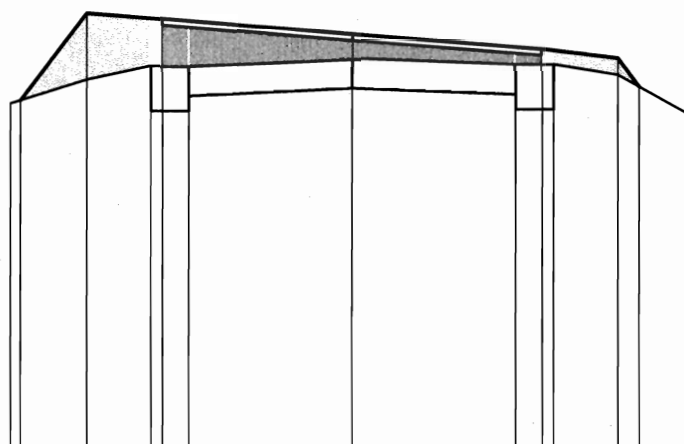

RZĘDNE PROJEKTOWANE	147,32	147,90	147,86	147,76	147,66	147,60	147,41
RZĘDNE SPODU PROJ. NAWIERZCHNI			147,82	147,72	147,62	147,60	147,41
RZĘDNE TERENU	147,30	147,46	147,55	147,60	147,56	147,49	147,21
ODLEGŁOŚCI	-4,50	-4,37	-3,50	-2,65	-2,50	-2,15	0,00


PIK. 512,82

Skale 1:50/1:100

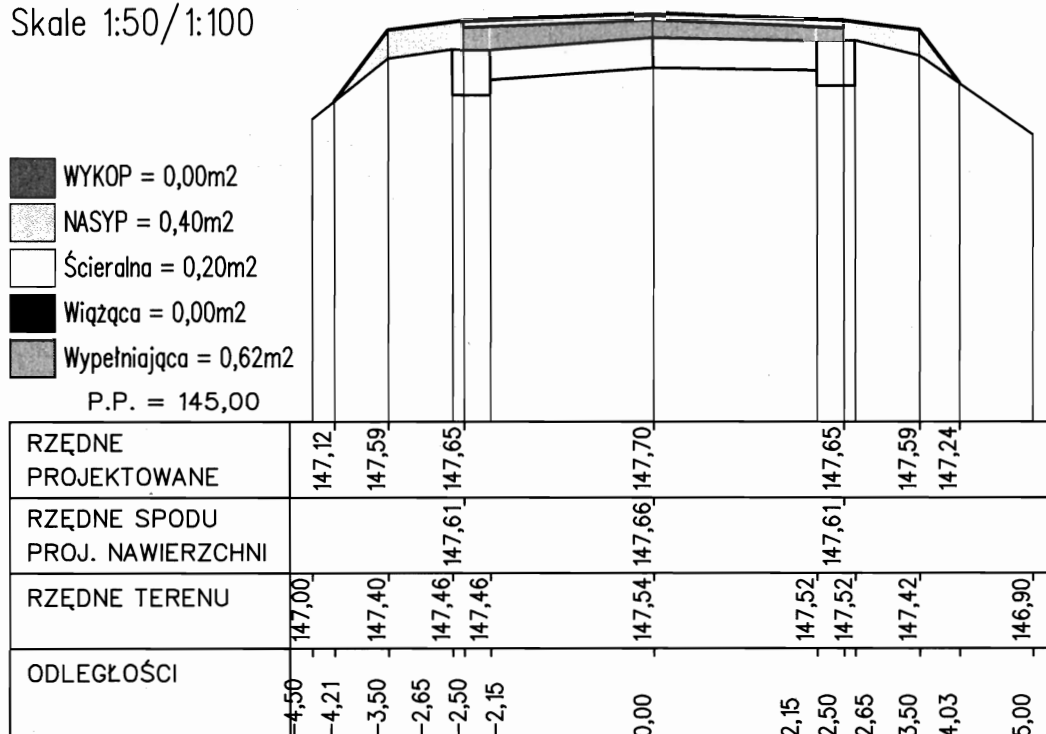

PIK. 540,00


Skale 1:50/1:100

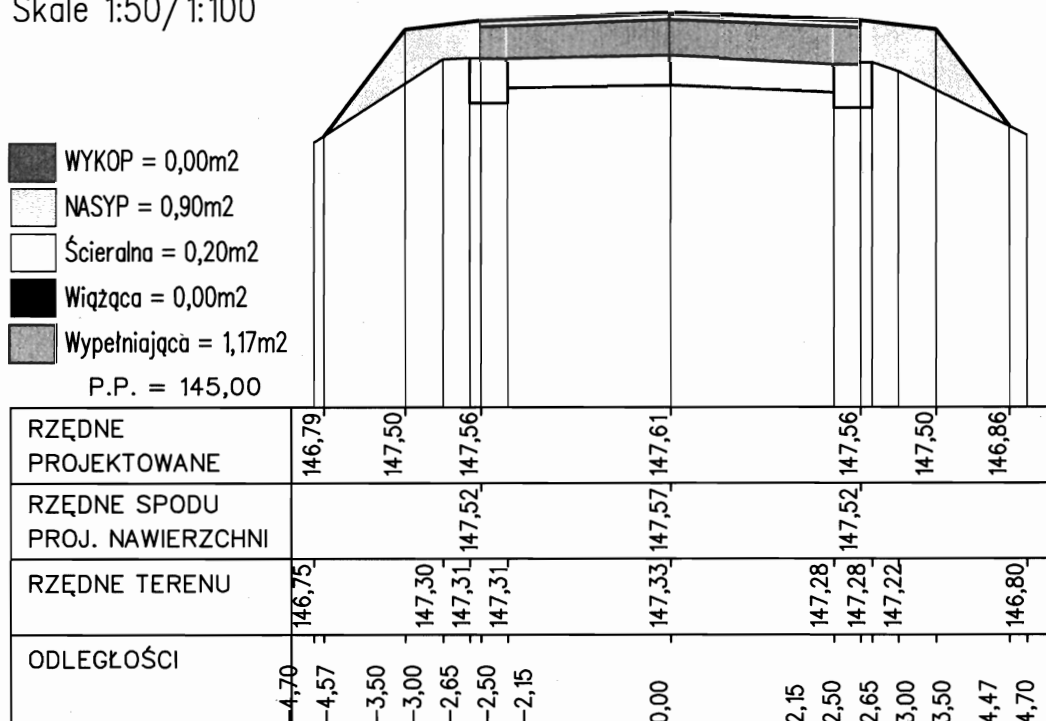

PIK. 574,06

Skale 1:50/1:100

WYKOP = 0,00m²
 NASYP = 1,03m²
 Ścieralna = 0,20m²
 Wiążąca = 0,00m²
 Wypełniająca = 1,02m²
 P.P. = 145,00

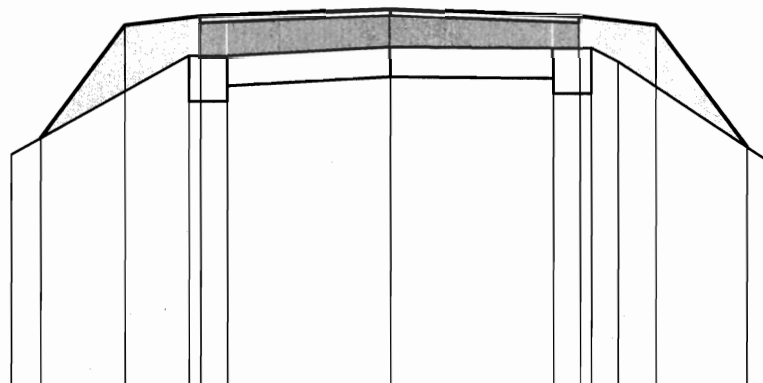


RZĘDNE PROJEKTOWANE	146,66	147,40	147,46	147,51	147,46	147,40	146,60
RZĘDNE SPODU PROJ. NAWIERZCHNI			147,42	147,47	147,42		
RZĘDNE TERENU	146,55		147,20	147,26	147,25	147,16	146,50
ODLEGŁOŚCI	-5,00	-4,61	-3,50	-2,65	-2,50	-2,15	0,00

PIK. 600,00

Skale 1:50/1:100

WYKOP = 0,00m²
 NASYP = 1,18m²
 Ścieralna = 0,20m²
 Wiążąca = 0,00m²
 Wypełniająca = 1,00m²
 P.P. = 144,00

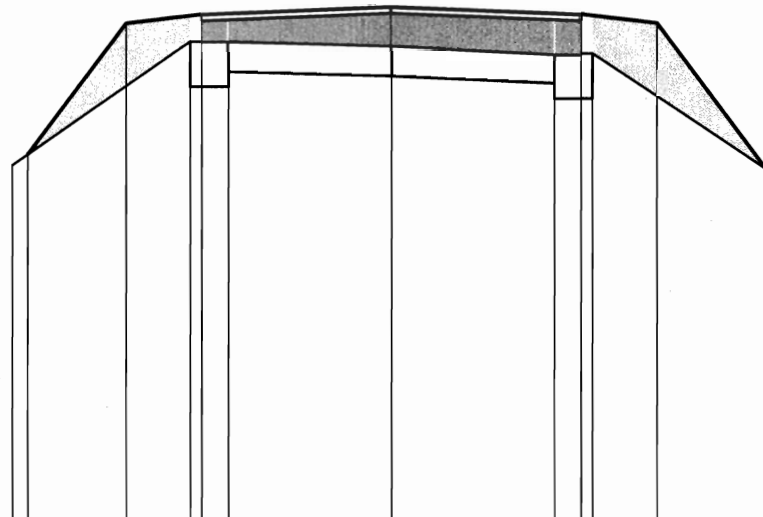


RZĘDNE PROJEKTOWANE	146,45	147,32	147,38	147,43	147,38	147,32	146,35
RZĘDNE SPODU PROJ. NAWIERZCHNI			147,34	147,39	147,34		
RZĘDNE TERENU	146,38		147,20	147,17	147,12	146,30	
ODLEGŁOŚCI	-5,00	-4,80	-3,50	-2,65	-2,50	-2,15	0,00

PIK. 630,00

Skale 1:50/1:100

- WYKOP = 0,00m²
 - NASYP = 1,05m²
 - Ścieralna = 0,20m²
 - Wiążąca = 0,00m²
 - Wypełniająca = 0,86m²
- P.P. = 144,00

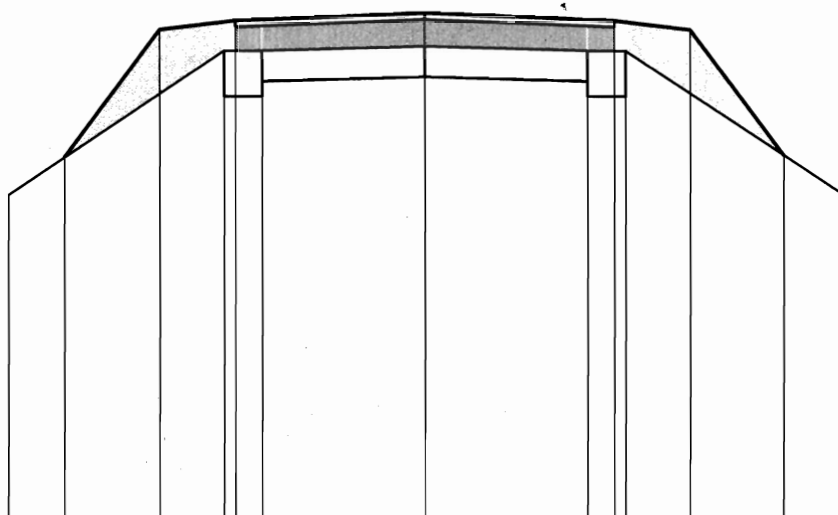


RZĘDNE PROJEKTOWANE		146,39	147,23				147,34							
RZĘDNE SPODU PROJ. NAWIERZCHNI				147,25	147,29		147,30		147,25	147,29		147,23	146,40	
RZĘDNE TERENU	146,14			147,09	147,09		147,12		147,09	147,09			146,15	
ODLEGŁOŚCI	-5,50	-4,76	-3,50	-2,65	-2,50	-2,15	0,00		2,15	2,50	2,65	3,50	4,73	5,50

PIK. 666,88

Skale 1:50/1:100


- WYKOP = 0,00m²
 - NASYP = 0,74m²
 - Ścieralna = 0,20m²
 - Wiążąca = 0,00m²
 - Wypełniająca = 0,87m²
- P.P. = 145,00

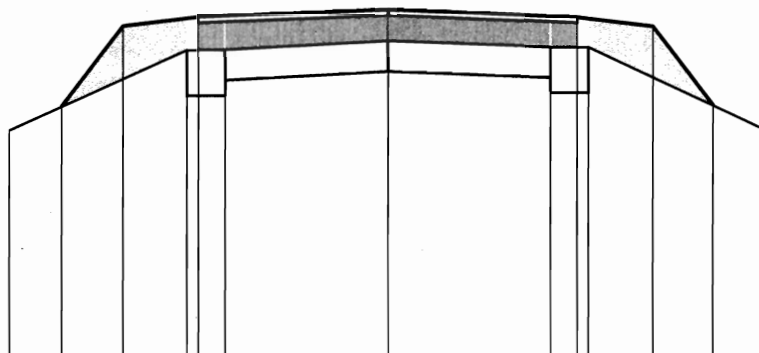

RZĘDNE PROJEKTOWANE		146,66	147,19	147,25	147,30		147,25	147,19	146,67				
RZĘDNE SPODU PROJ. NAWIERZCHNI				147,21	147,26		147,21						
RZĘDNE TERENU	146,50			147,03	147,09		147,05		146,50				
ODLEGŁOŚCI	-5,00	-4,31	-3,50	-2,65	-2,50	-2,15	0,00	2,15	2,50	2,65	3,50	4,29	5,00


PIK. 700,00

Skale 1:50/1:100

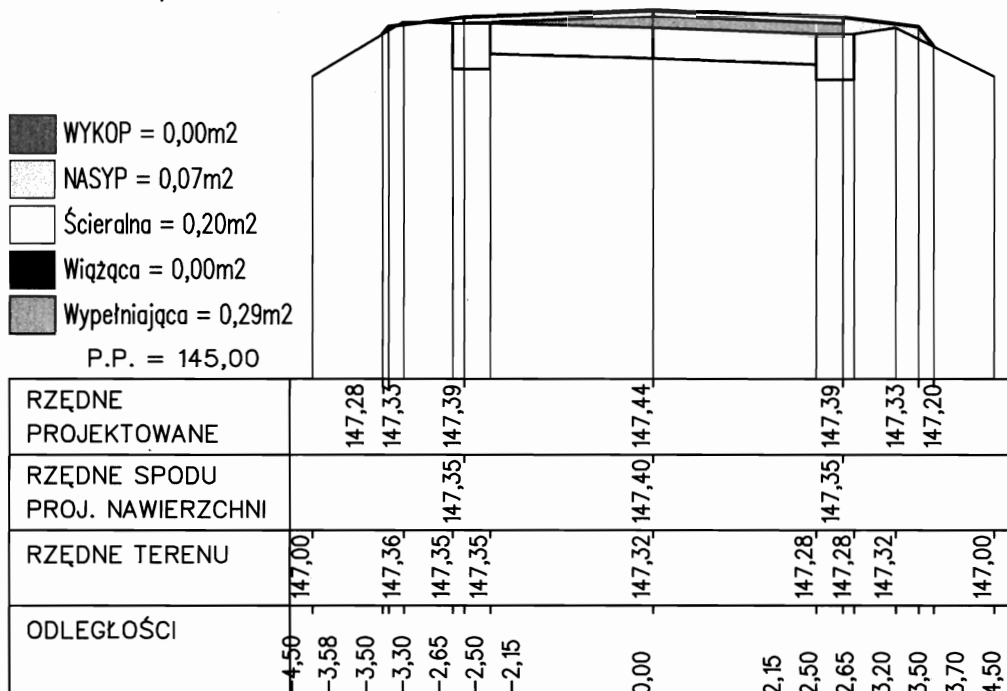


PIK. 700,01

Skale 1:50/1:100

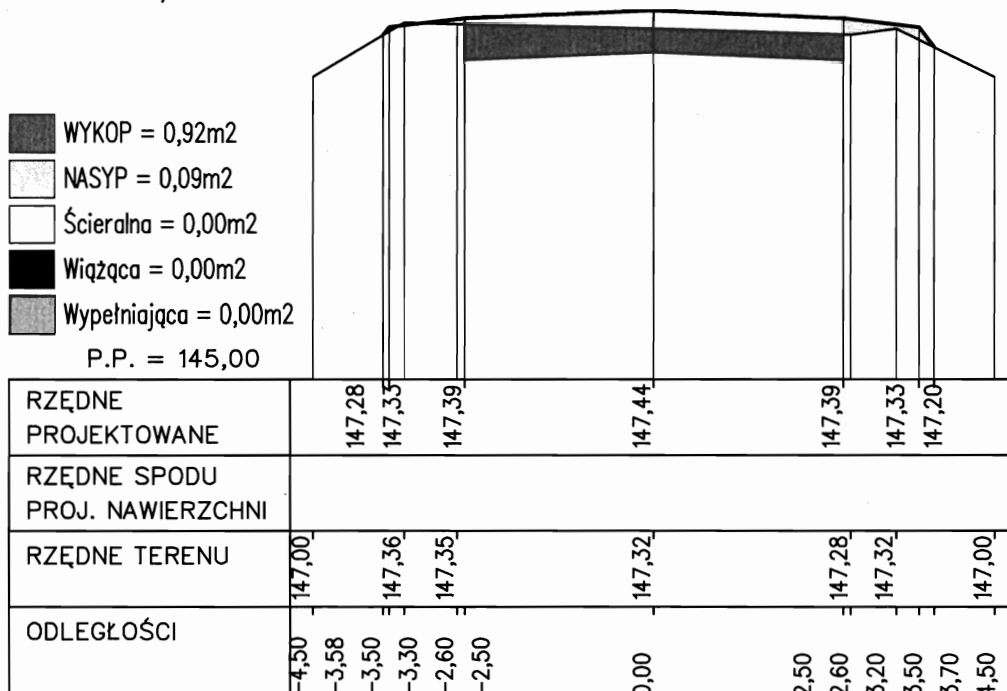


PIK. 740,00

Skale 1:50/1:100

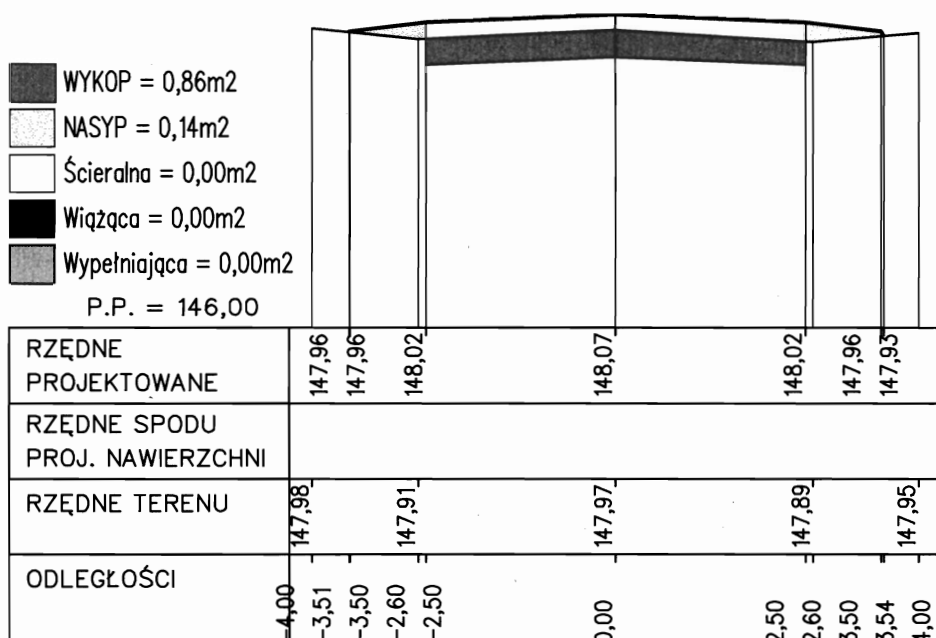


PIK. 767,99

Skale 1:50/1:100

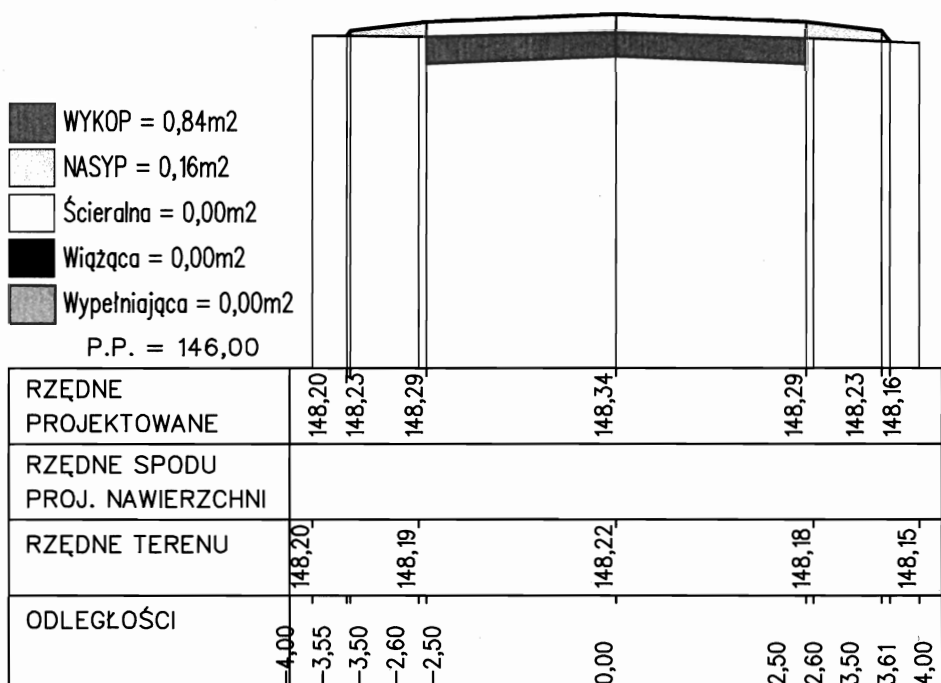


PIK. 768,00

Skale 1:50/1:100

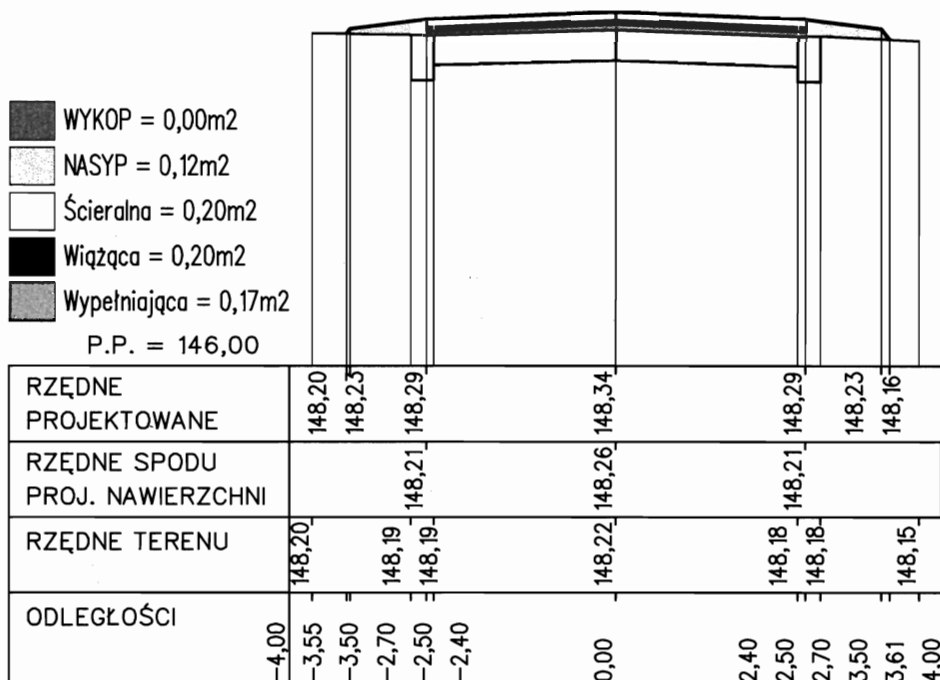



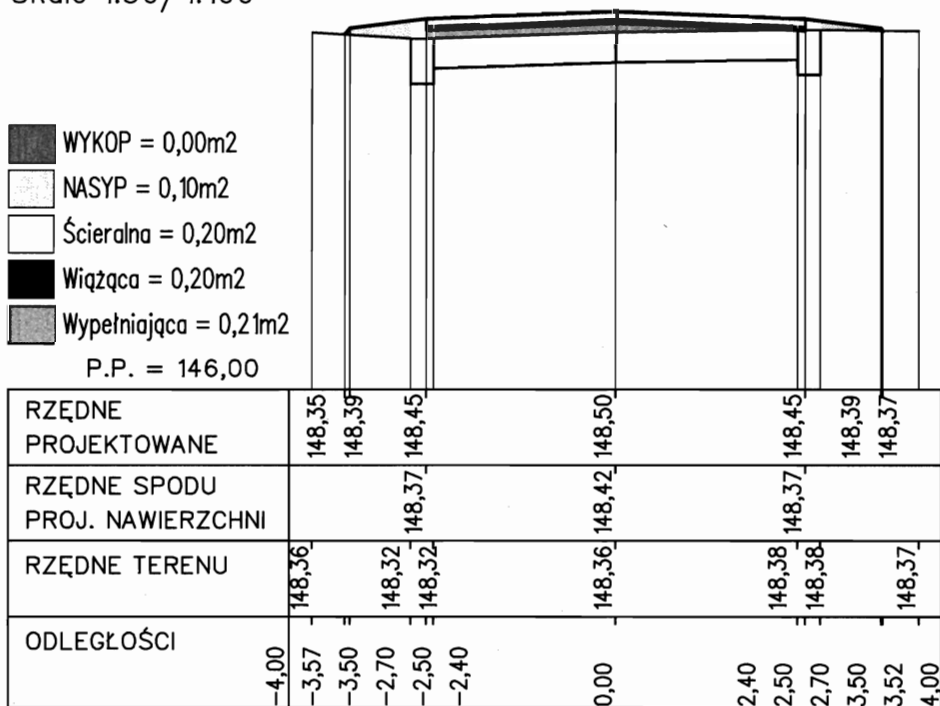


PIK. 784,50


Skale 1:50/1:100



PIK. 873,03

Skale 1:50/1:100



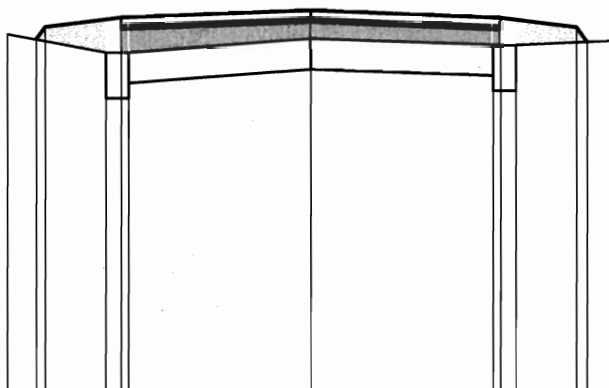


-  WYKOP = 0,00m²
 -  NASYP = 0,25m²
 -  Ścieralna = 0,20m²
 -  Wiążąca = 0,20m²
 -  Wypełniająca = 0,59m²
- P.P. = 146,00




RZĘDNE PROJEKTOWANE	148,33	148,41	148,47	148,52	148,47	148,41	148,31
RZĘDNE SPODU PROJ. NAWIERZCHNI			148,39	148,44	148,39		
RZĘDNE TERENU	148,36	148,24	148,24	148,33	148,29	148,29	148,32
ODLEGŁOŚCI	-4,00	-3,62	-3,50	-2,70	-2,50	-2,40	0,00

PIK. 885,50

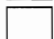Skale 1:50/1:100


-  WYKOP = 0,00m²
 -  NASYP = 0,20m²
 -  Ścieralna = 0,20m²
 -  Wiążąca = 0,20m²
 -  Wypełniająca = 0,52m²
- P.P. = 146,00

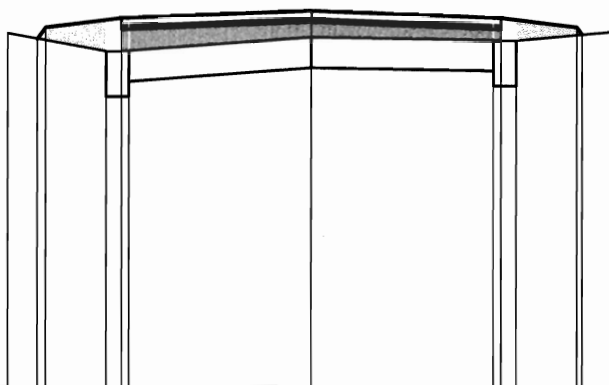

RZĘDNE PROJEKTOWANE	148,30	148,38	148,44	148,49	148,44	148,38	148,35
RZĘDNE SPODU PROJ. NAWIERZCHNI			148,36	148,41	148,36		
RZĘDNE TERENU	148,34	148,22	148,22	148,31	148,29	148,29	148,35
ODLEGŁOŚCI	-4,00	-3,61	-3,50	-2,70	-2,50	-2,40	0,00


PIK. 897,97

Skale 1:50/1:100

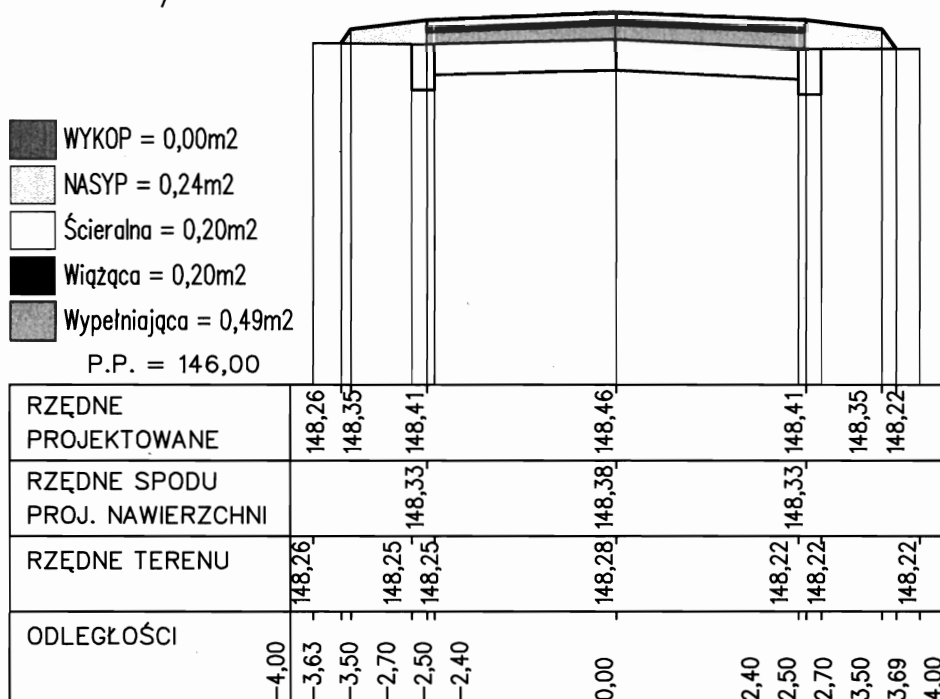


PIK. 918,00

Skale 1:50/1:100

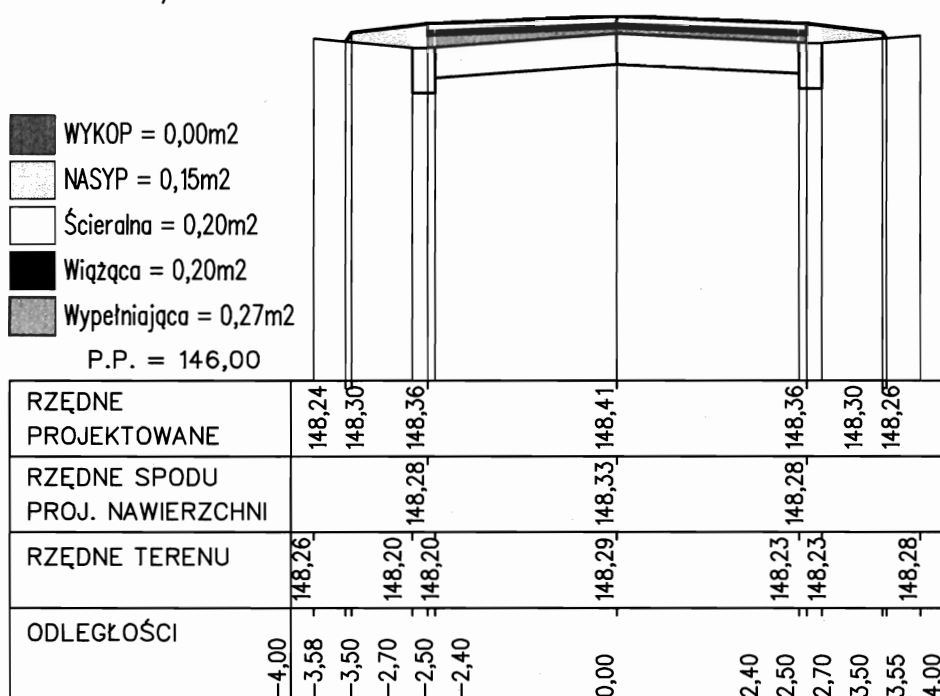


PIK. 950,00

Skale 1:50/1:100

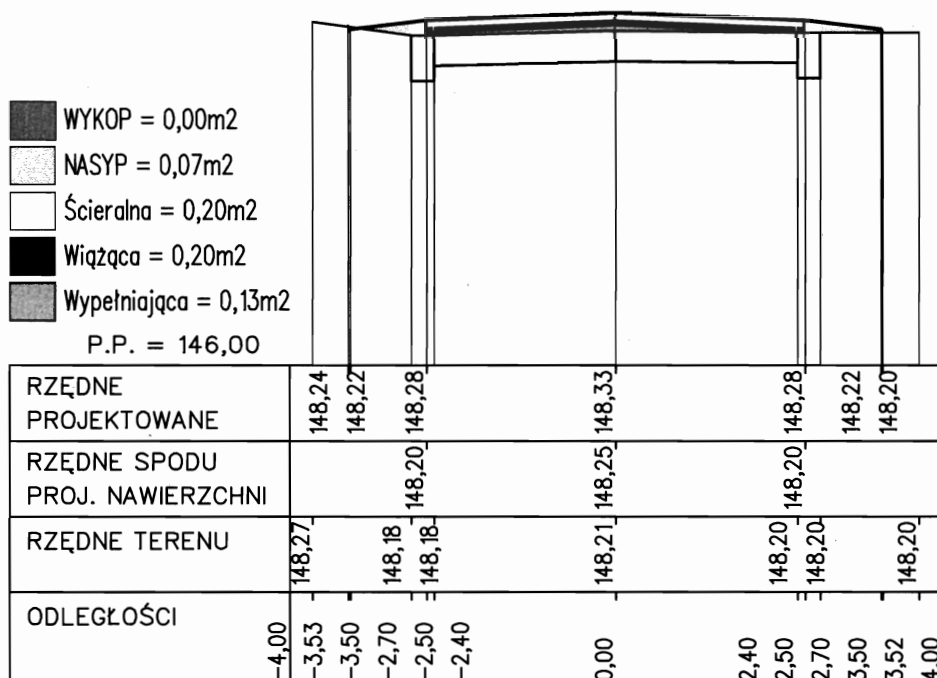


PIK. 980,00


Skale 1:50/1:100

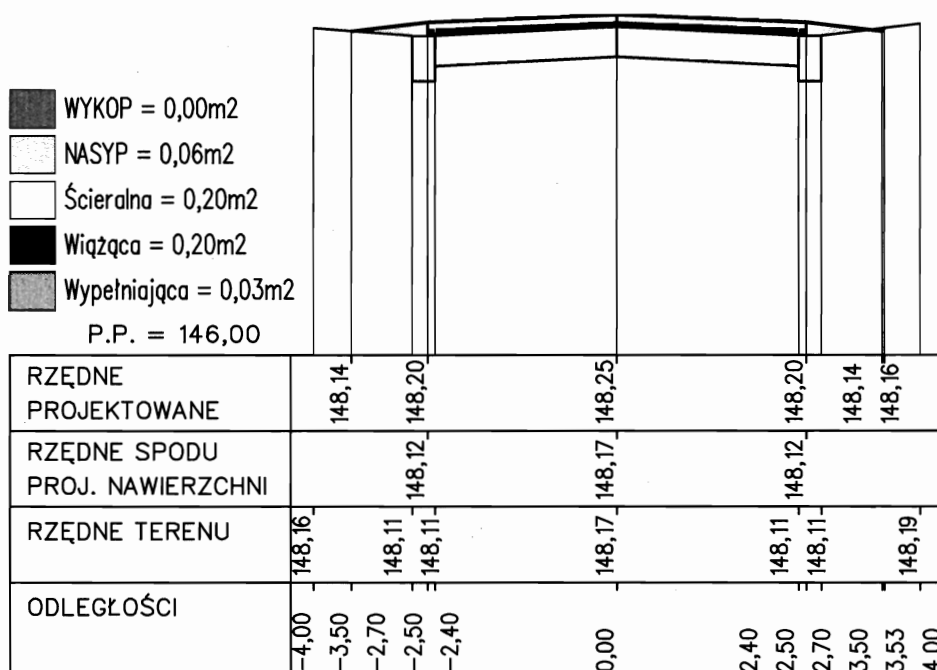

Skale 1:50/1:100

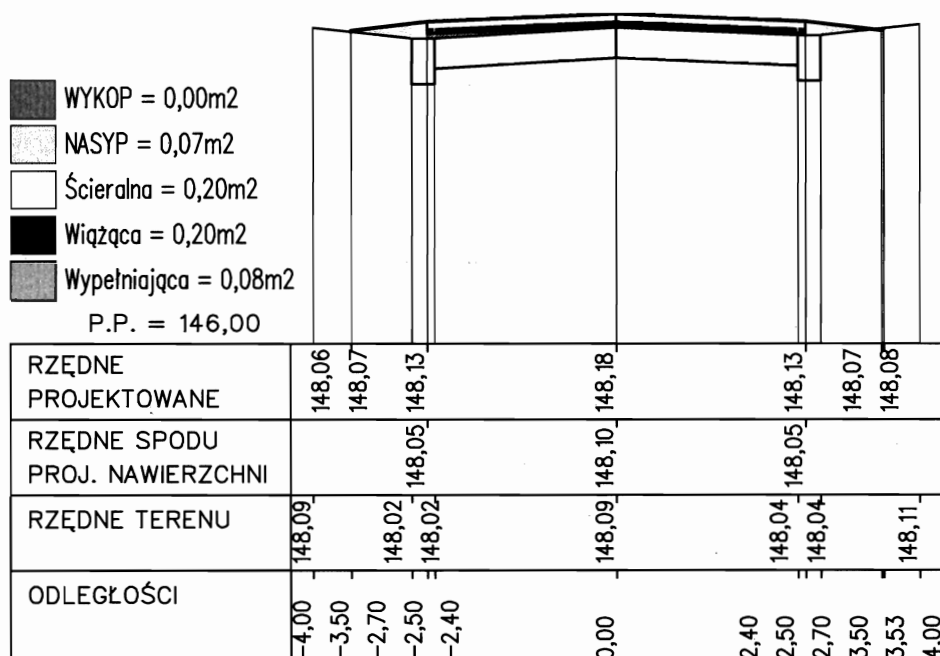


Skale 1:50/1:100

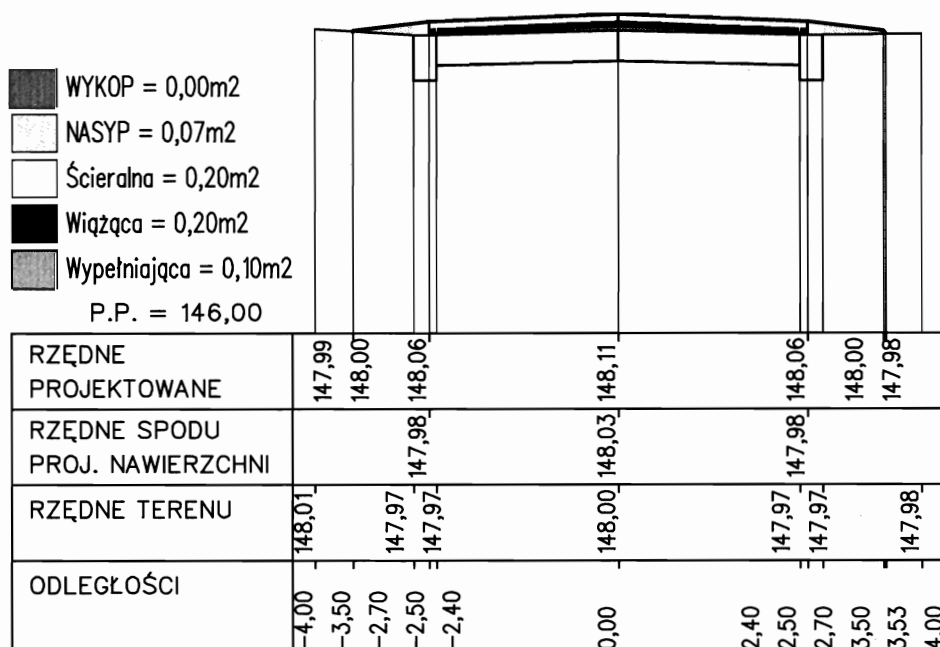


PIK. 1064,76

Skale 1:50/1:100

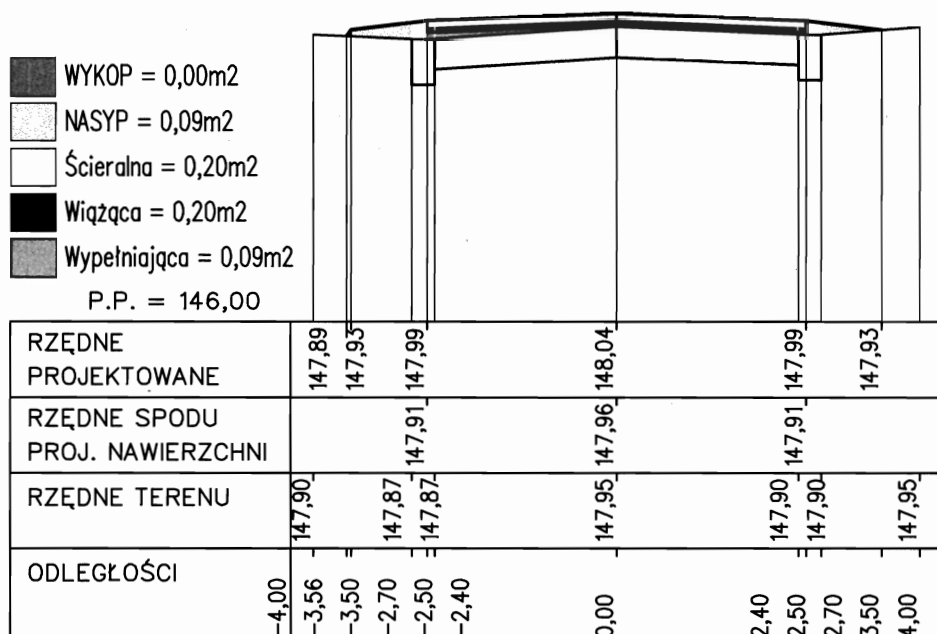

PIK. 1076,00


Skale 1:50/1:100

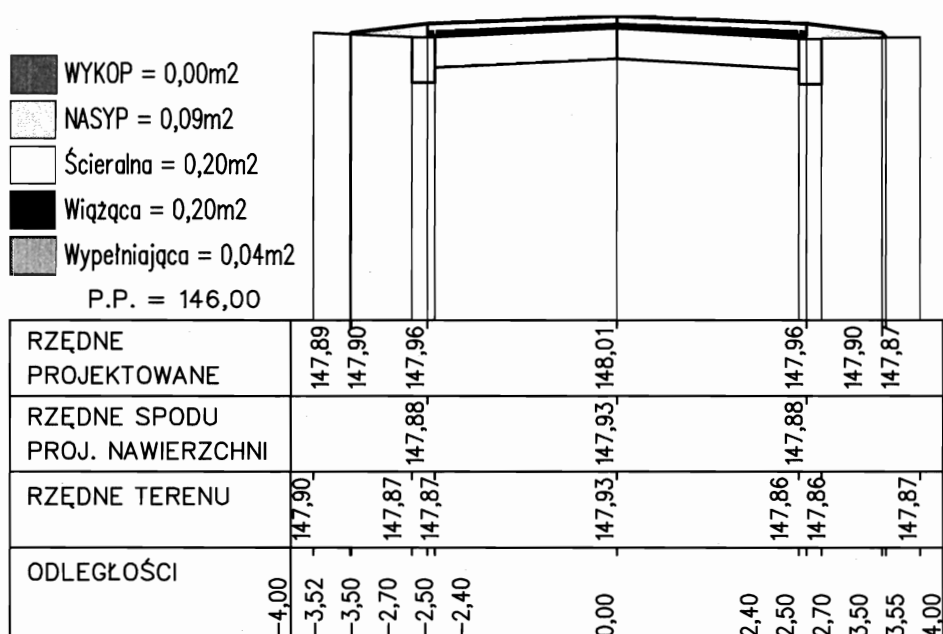

PIK. 1076,01

Skale 1:50/1:100

WYKOP = 0,97m²
 NASYP = 0,12m²
 Ścieralna = 0,00m²
 Wiążąca = 0,00m²
 Wypełniająca = 0,00m²
 P.P. = 146,00

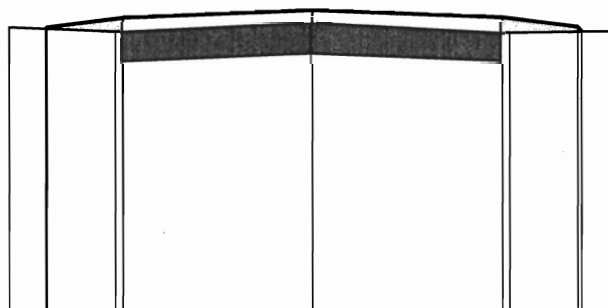


RZĘDNE PROJEKTOWANE	147,89	147,90	147,96	148,01	147,96	147,90	147,87
RZĘDNE SPODU PROJ. NAWIERZCHNI							
RZĘDNE TERENU	147,90		147,87	147,93	147,86		147,87
ODLEGŁOŚCI	4,00	3,52	3,50	2,60	2,50	0,00	2,50
			2,50				2,60
							3,50
							3,55
							4,00

PIK. 1091,94

Skale 1:50/1:100


WYKOP = 0,57m²
 NASYP = 0,31m²
 Ścieralna = 0,00m²
 Wiążąca = 0,00m²
 Wypełniająca = 0,00m²
 P.P. = 146,00

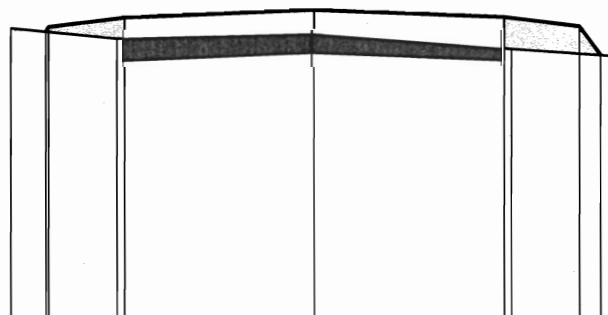

RZĘDNE PROJEKTOWANE	147,92	147,95	148,01	148,06	148,01	147,95	147,76
RZĘDNE SPODU PROJ. NAWIERZCHNI							
RZĘDNE TERENU	147,94		147,87	147,90	147,80		147,75
ODLEGŁOŚCI	4,00	3,54	3,50	2,60	2,50	0,00	2,50
			2,50		2,60		3,50
					3,50		3,78
							4,00


PIK. 1116,55

Skale 1:50/1:100

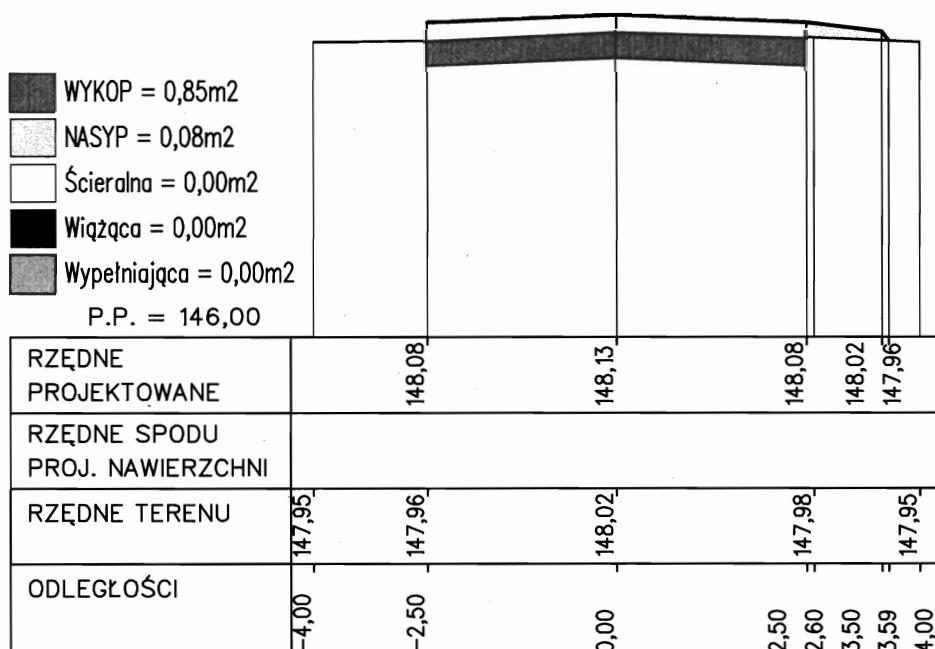


PIK. 1150,00


Skale 1:50/1:100

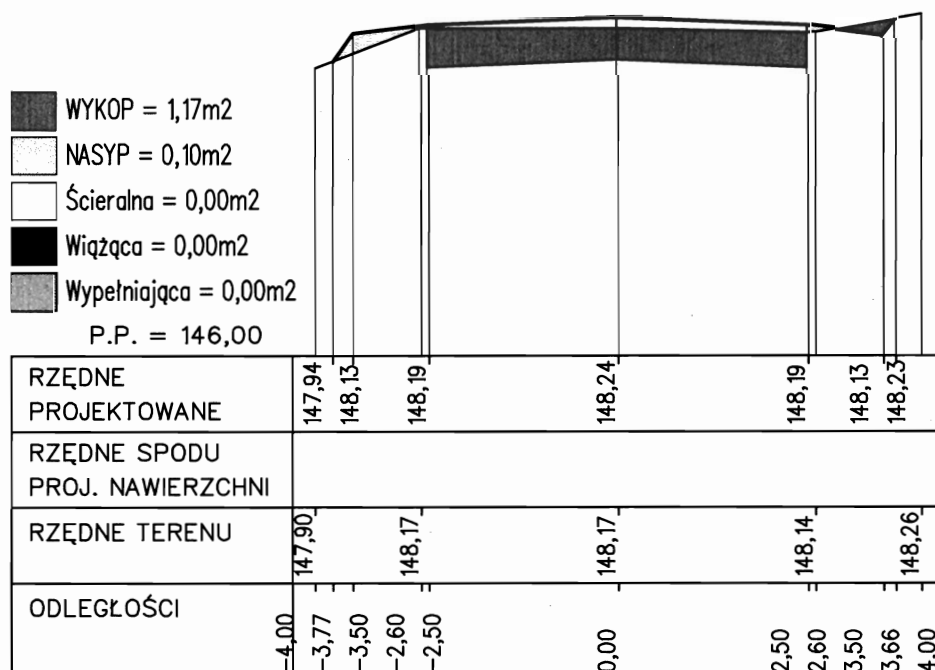

PIK. 1207,75

Skala 1:50/1:100

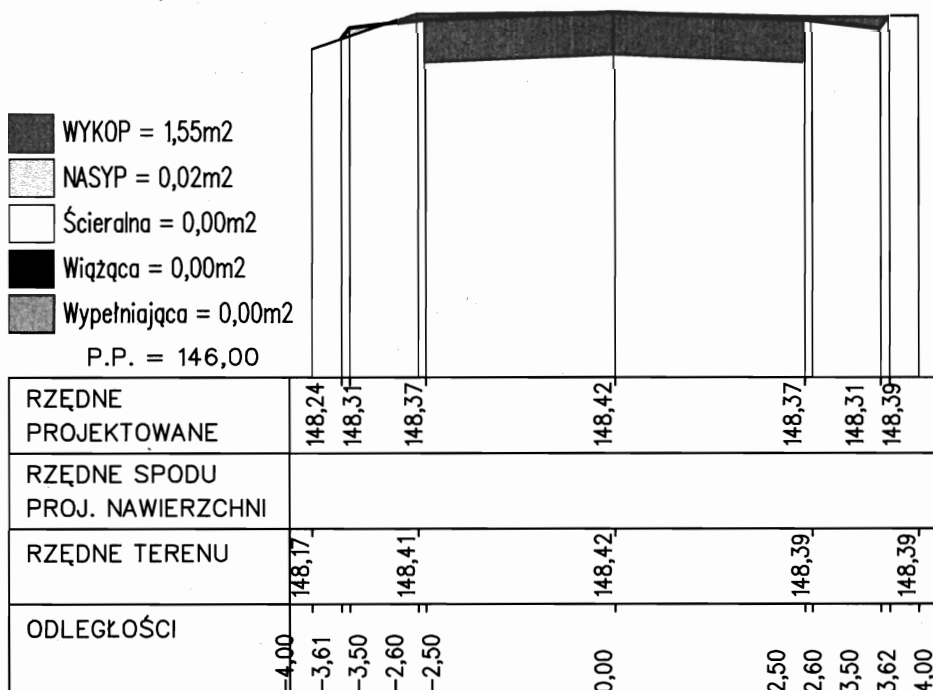

 Biuro Projektów i Usług Budowlanych 17-200 Hajnówka, ul. Skarpowa 3		Rys. Nr 5.1 Skala: 1:50:100
Stadium: PROJEKT WYKONAWCZY		
Obiekt: Rozbudowa drogi gminnej na odcinku: Pręty - Pasieki		
Nazwa rysunku: Przekroje poprzeczne		
Projektant: mgr inż. Mirosław Iwaniuk	styczeń 2011	mgr inż. Mirosław Iwaniuk uprawnienia budowlane do projektowania i nadzoru nad robotami budowlanymi w specjalności drogach i mostach Nr ew. POL/6039/PWOD/07
Sprawdzający: inż. Andrzej Hajduk	styczeń 2011	