

Nr rys.3Skala: 1:100/1000

Nazwa rysunku: Profil podłużny kanalizacji sanitarnej.


Investor: Gmina Narewka
ul. Białowieńska 1 17-220 Narewka

Nazwa i adres obiektu: Kanalizacja sanitarna i sieć wodociągowa we wsi
Tarnopol, gm. Narewka

Projektant: Józef Tarasiewicz BI 3/78
Sprawdził: Jerzy Aleksiejuk BI 139/94

Data: Maj 2014

Podpis:

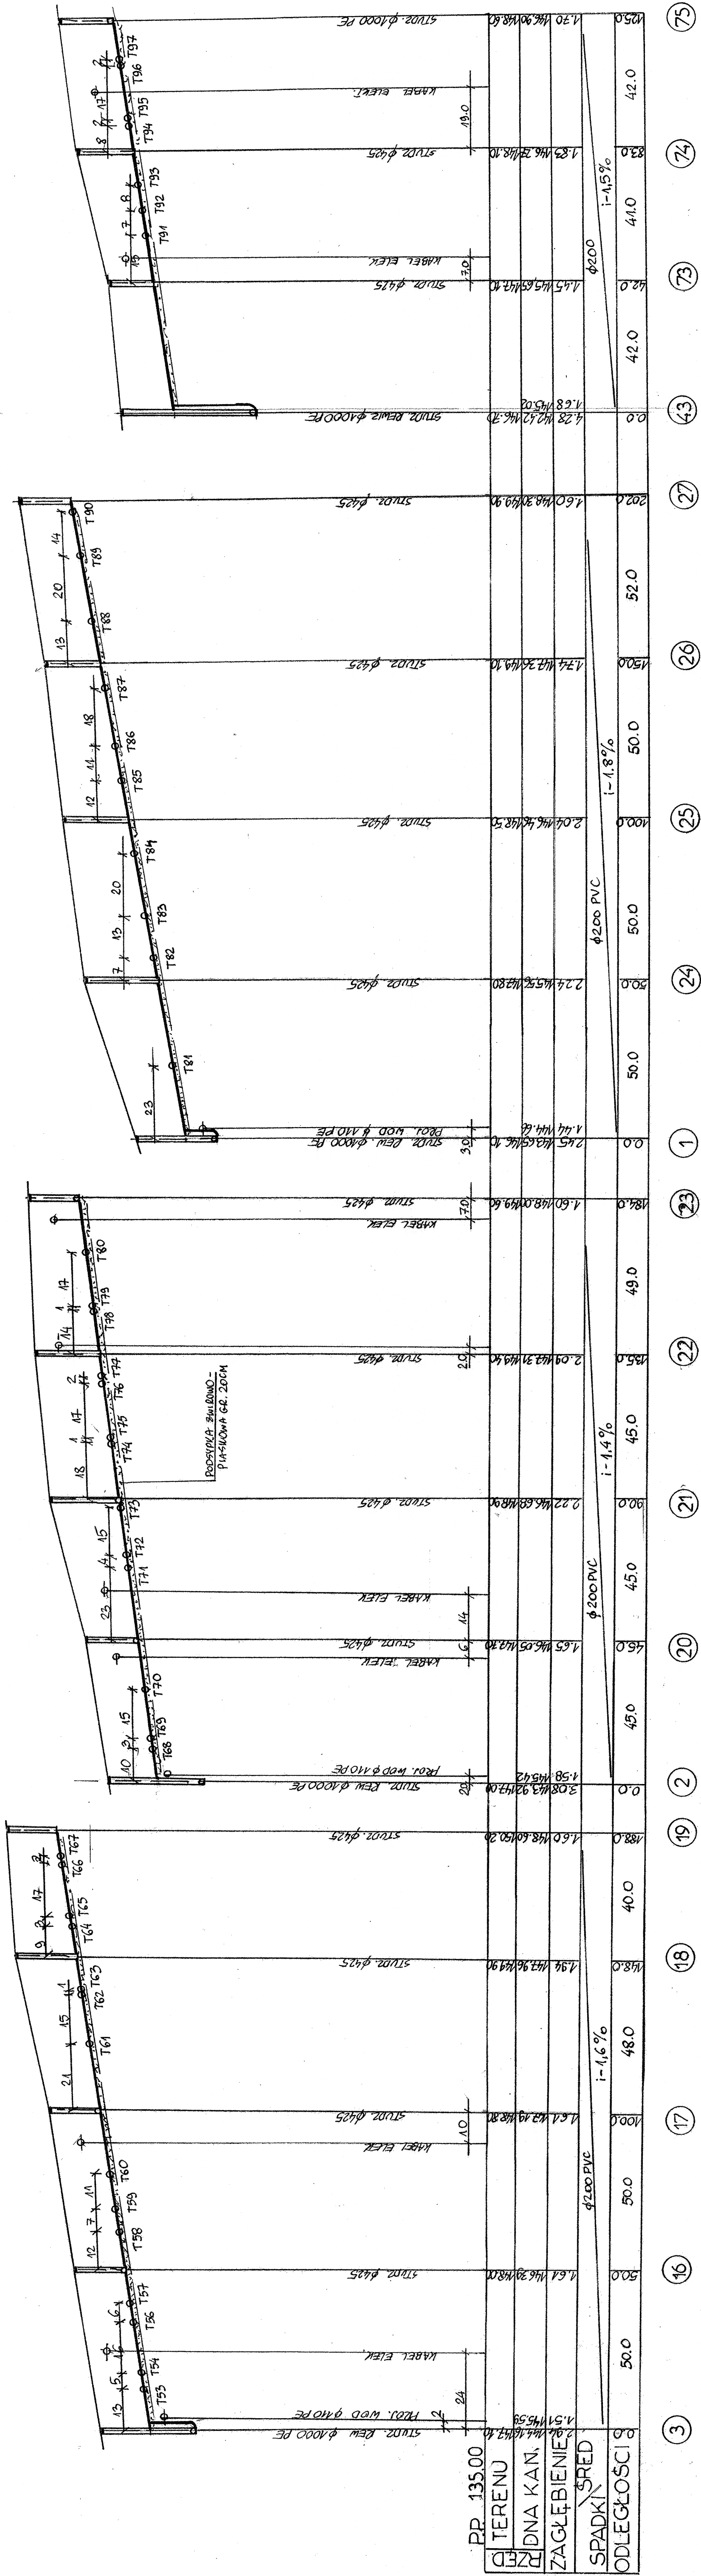

Nr rys.3Skala: 1:100/1000

Nazwa rysunku: Profil podłużny kanalizacji sanitarnej.

Investor: Gmina Narewka
ul. Białowieńska 1 17-220 Narewka

Nazwa i adres obiektu: Kanalizacja sanitarna i sieć wodociągowa we wsi
Tarnopol, gm. Narewka

Projektant: Józef Tarasiewicz BI 3/78
Sprawdził: Jerzy Aleksiejuk BI 139/94

Data: Maj 2014

Podpis: