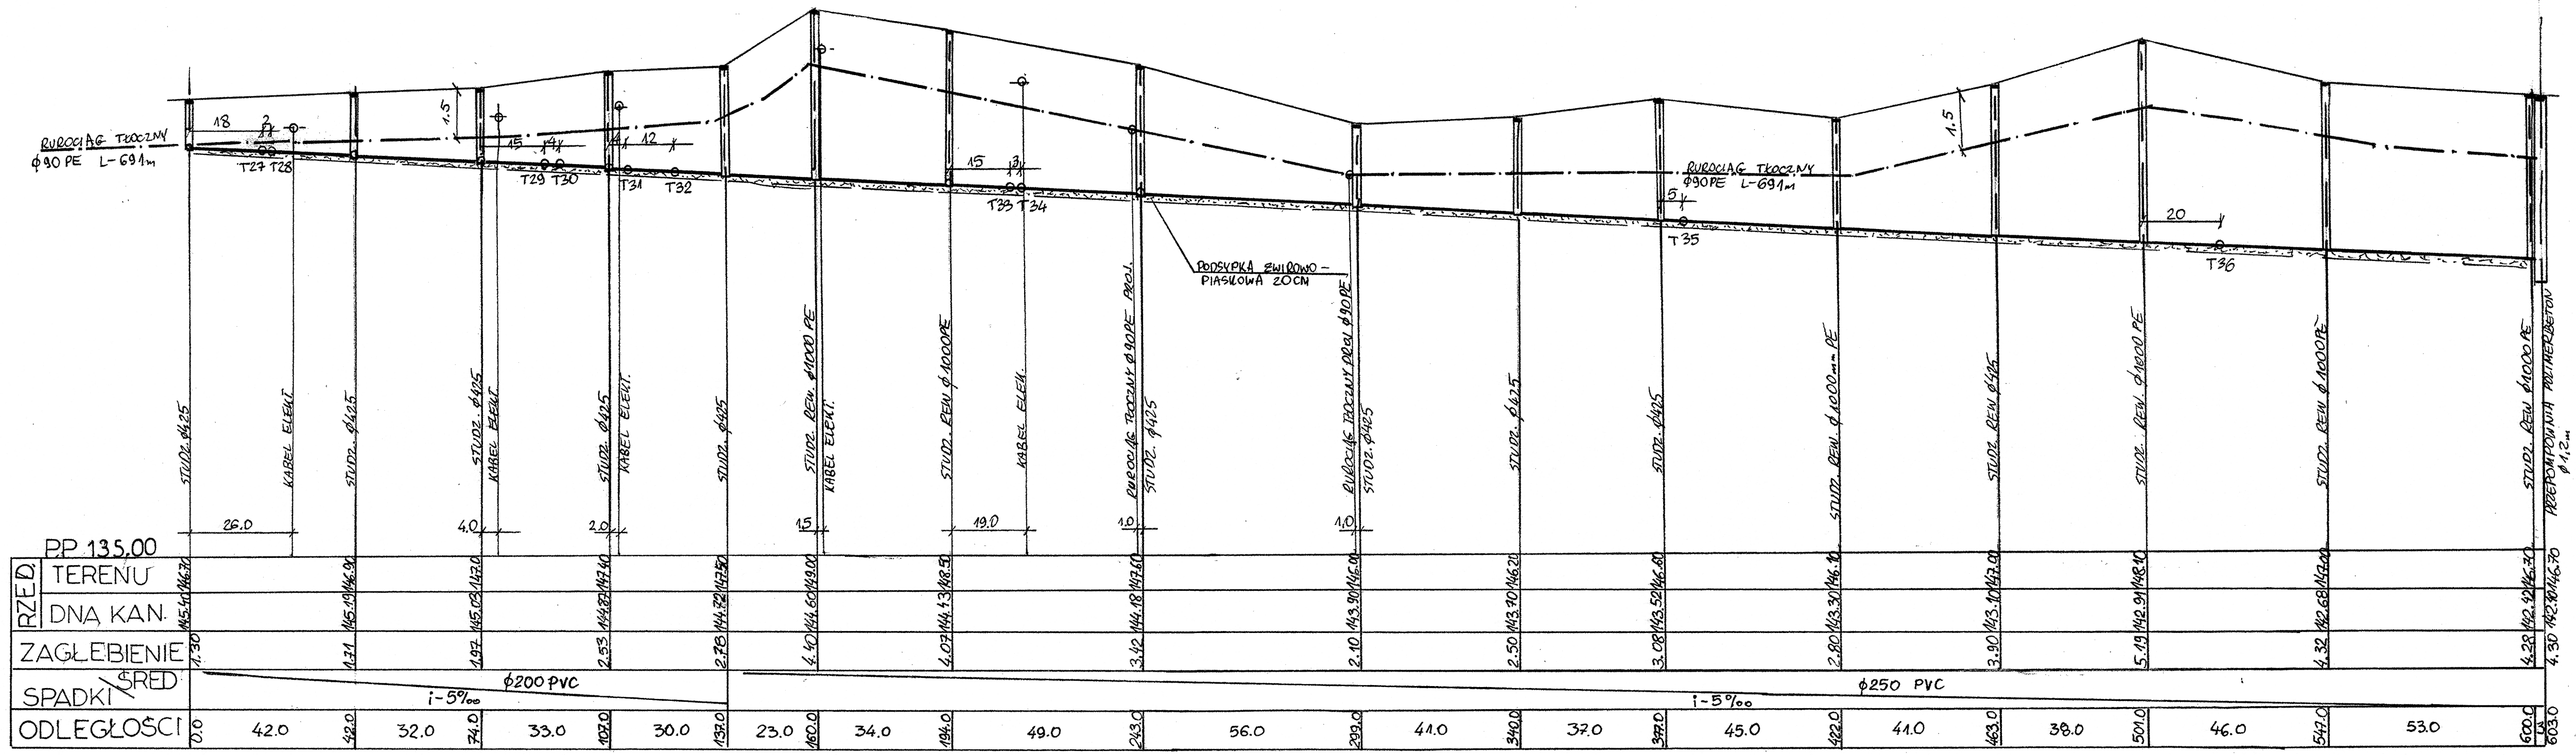Nr rys. 4		Skala: 1:100/1000	
Nazwa rysunku: **Profil podłużny kanalizacji sanitarnej.**			
Inwestor :Gmina Narewka ul. , Białowieska 1 17 – 220 Narewka			
Nazwa i adres obiektu: **Kanalizacja sanitarna i sieć wodociągowa we wsi Tarnopol , gm. Narewka**			
Projektant: Józef Tarasiewicz Bl 3/78 Sprawdził: Jerzy Aleksiejuk Bl 139/94	Data: Maj 2014	Podpis: