



Profil podłużny kanalizacji deszczowej - odcinek: separator - wylot  
skala 1:50:500

Rys. Nr 3.3

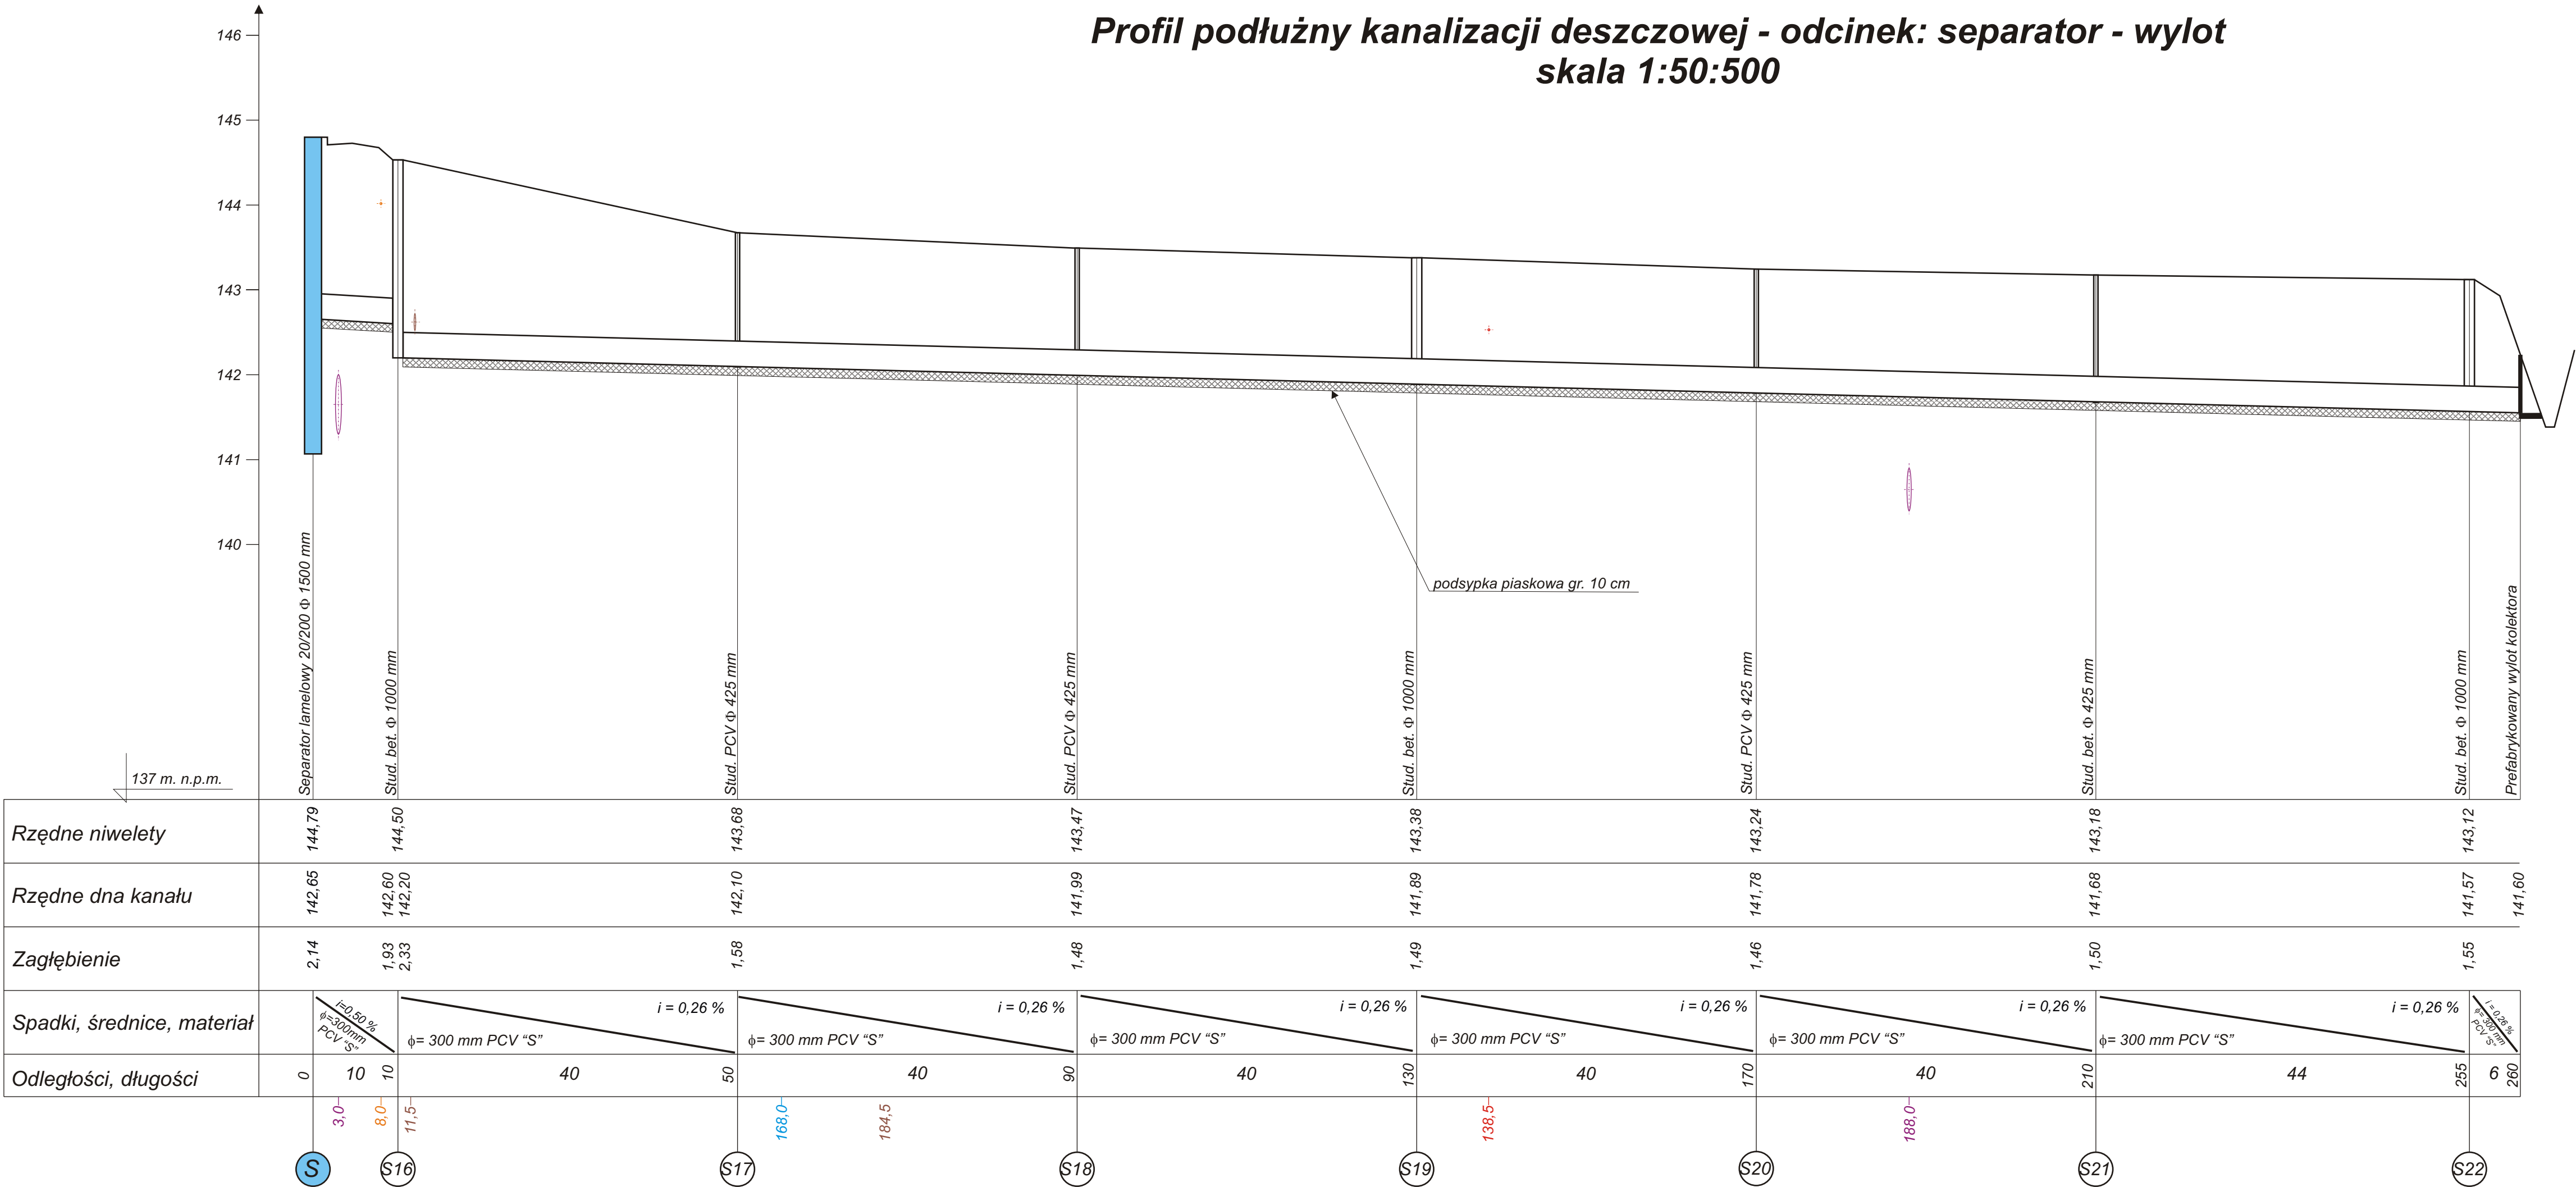

 <b>Biuro Projektów i Usług Budowlanych</b> 17-200 Hajnówka, ul. Skarpowa 3	Rys. Nr	<b>3.3</b>
	Skala:	<b>1:50:500</b>
	PROJEKT WYKONAWCZY	
Stadium:	PROJEKT WYKONAWCZY	
Obiekt:	Budowa kanalizacji deszczowej na ulicy Cichej i Szkolnej w Siemianówce	
Nazwa rysunku:	Profil podłużny - odcinek: separator - wylot	
Projektant:	mgr inż. Mirosław Iwaniuk	
Sprawdzający:	maj 2011	