


Przekroje poprzeczne skala 1:50:100

Rys. Nr 5


PIK. 0,00

Skale 1:50/1:100

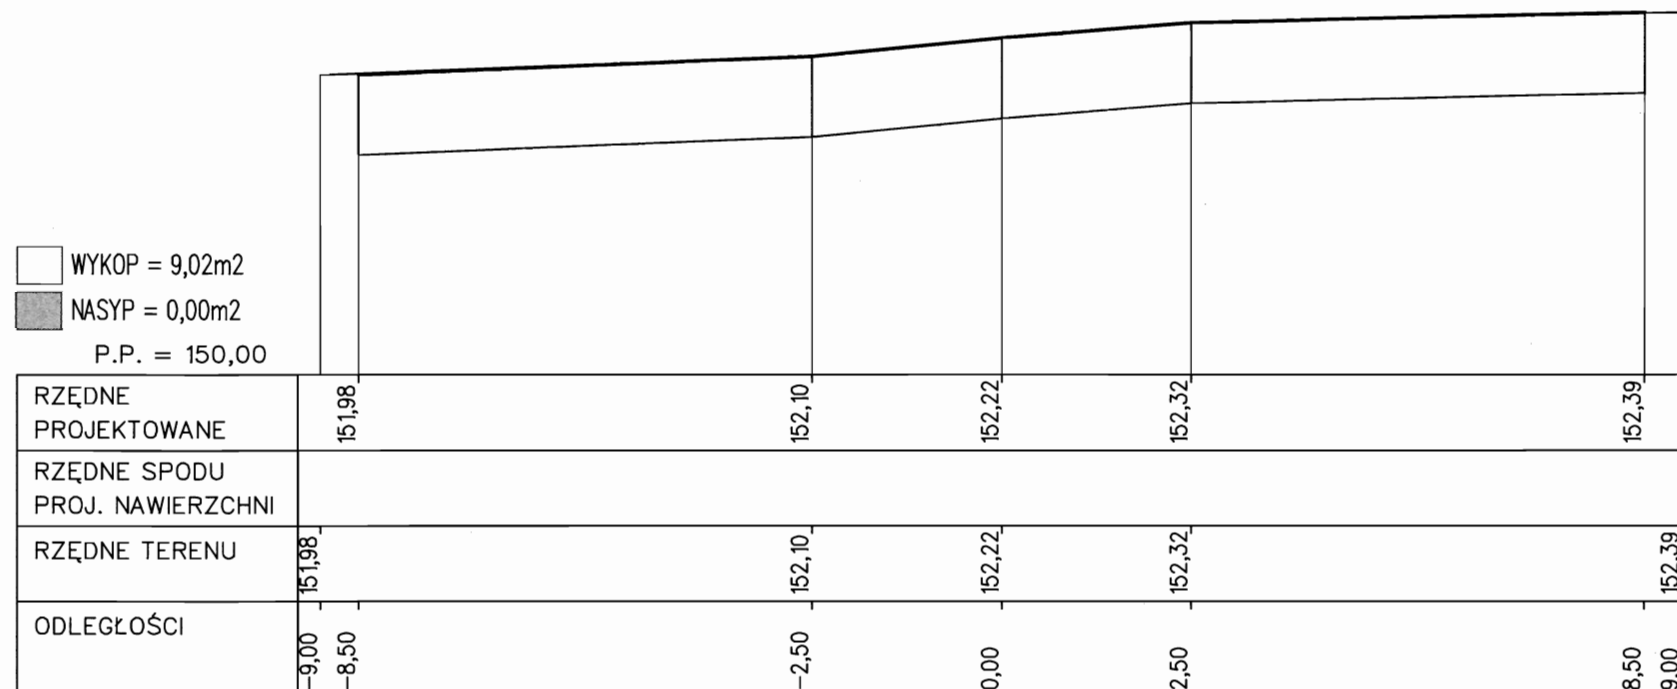

PIK. 25,00


Skale 1:50/1:100

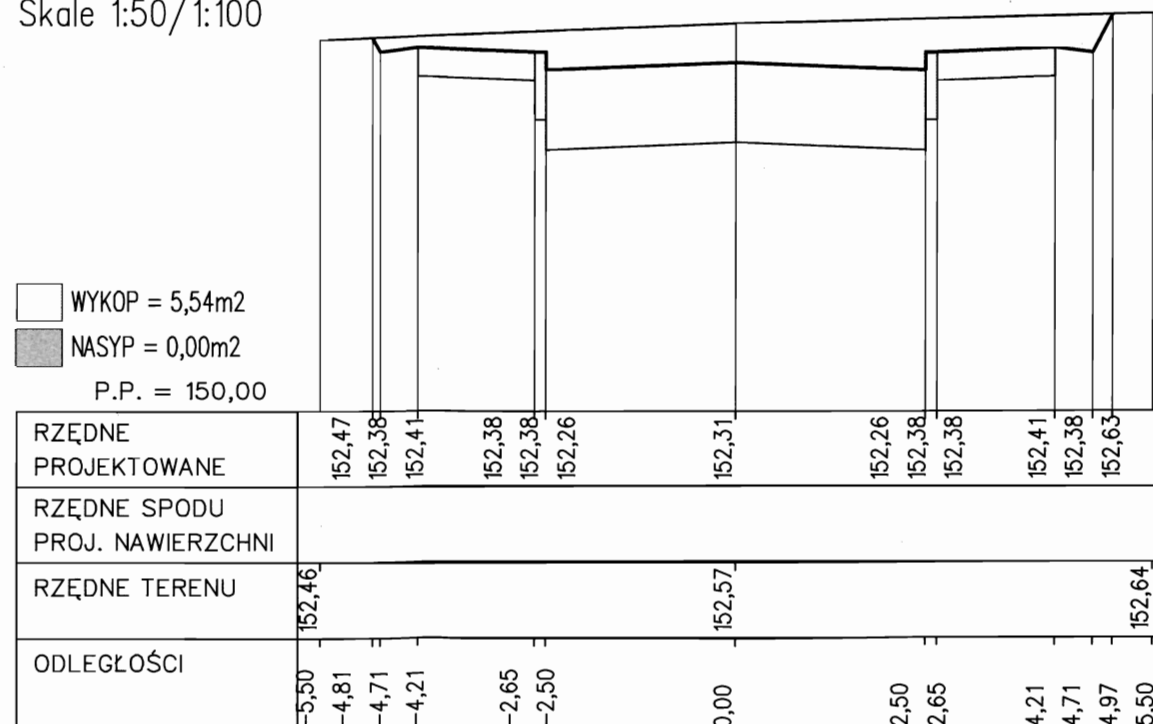

PIK. 50,00

Skale 1:50/1:100


WYKOP = 4,79m²
 NASYP = 0,01m²
 P.P. = 149,00

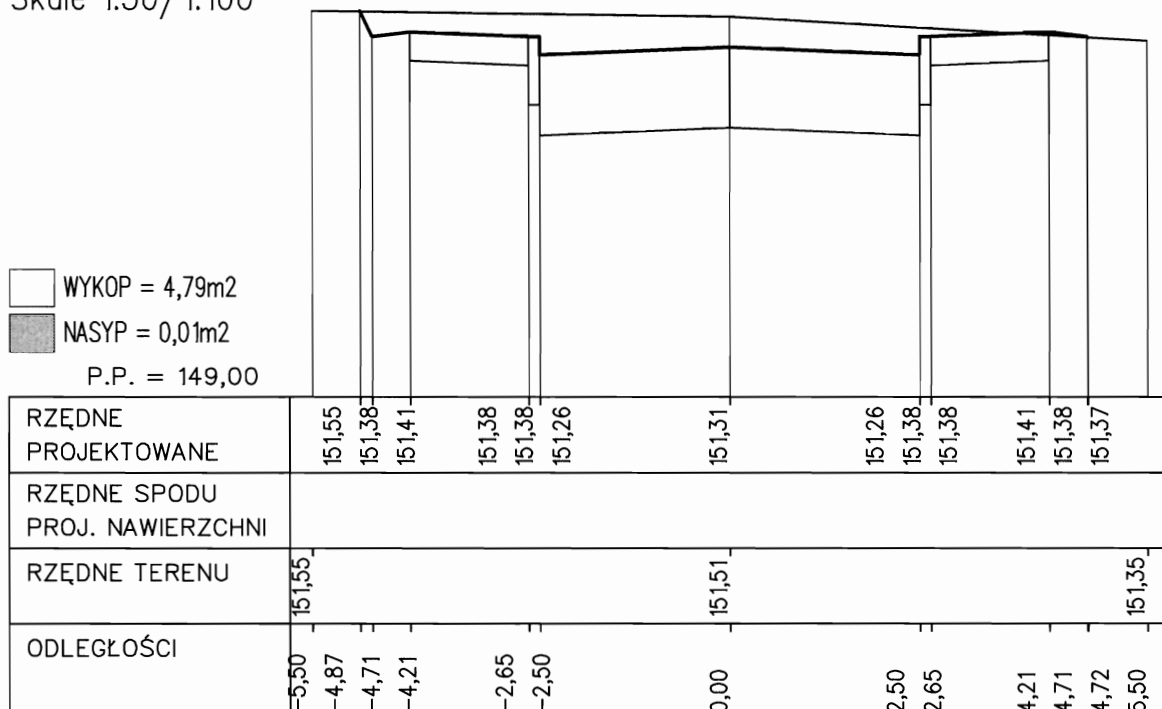

PIK. 75,00


Skale 1:50/1:100

WYKOP = 5,04m²
 NASYP = 0,04m²
 P.P. = 148,00

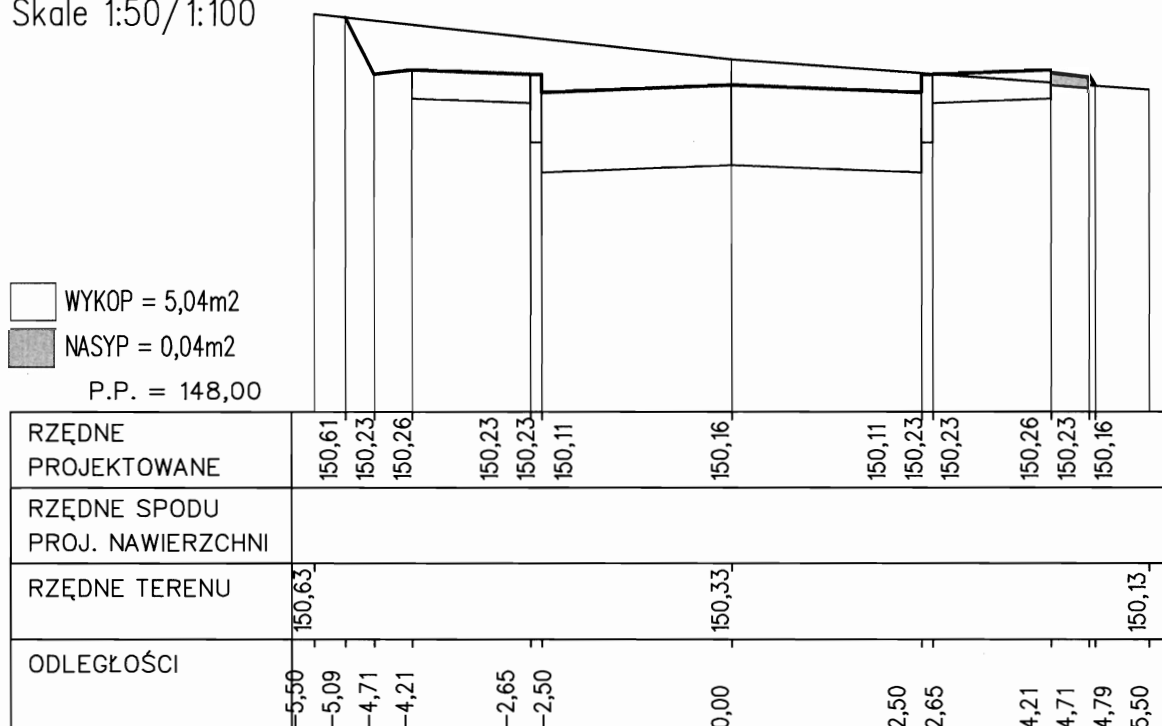


PIK. 100,00

Skale 1:50/1:100

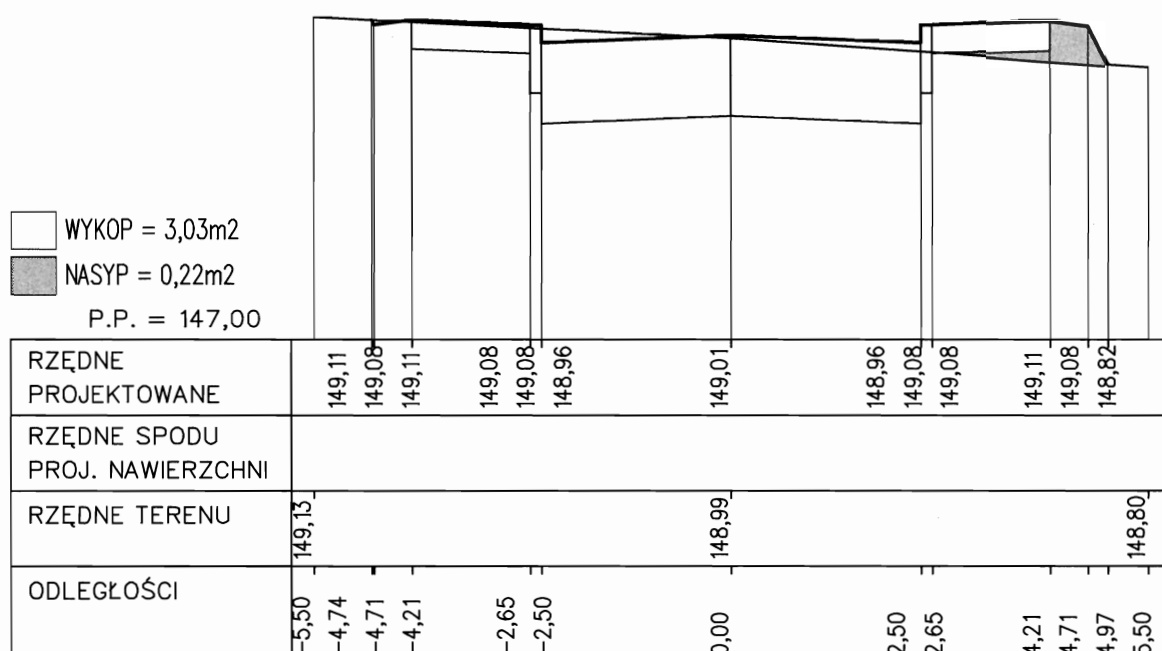


PIK. 125,00

Skale 1:50/1:100

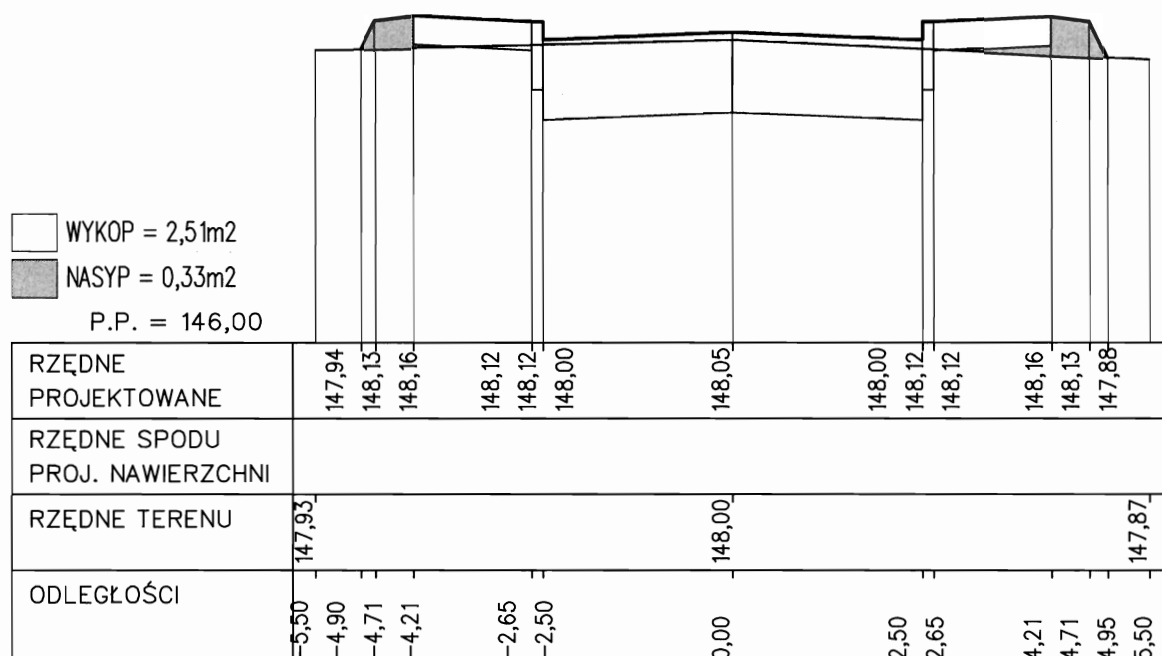


PIK. 150,00

Skale 1:50/1:100

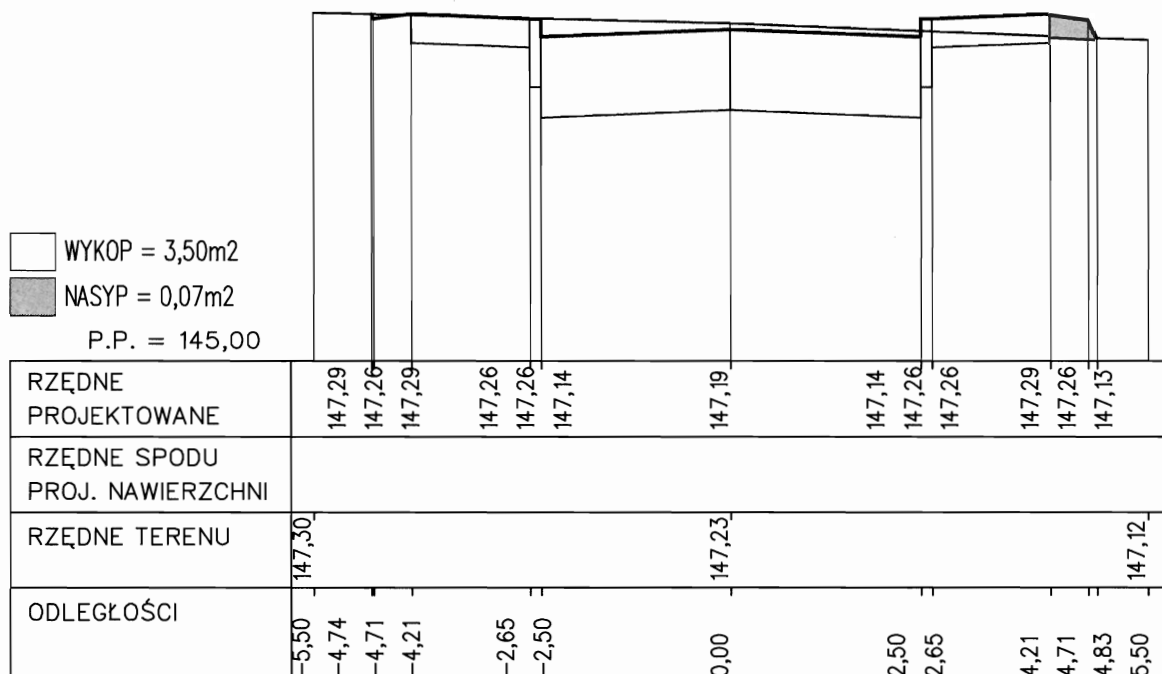


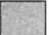
PIK. 175,00


Skale 1:50/1:100

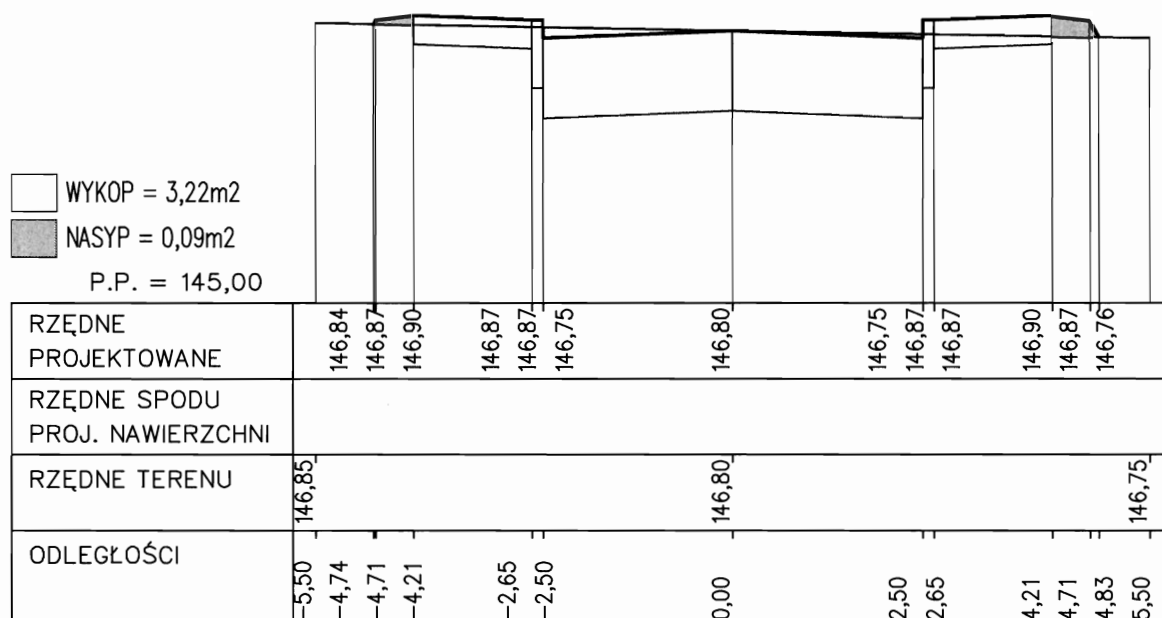

PIK. 200,00



Skale 1:50/1:100

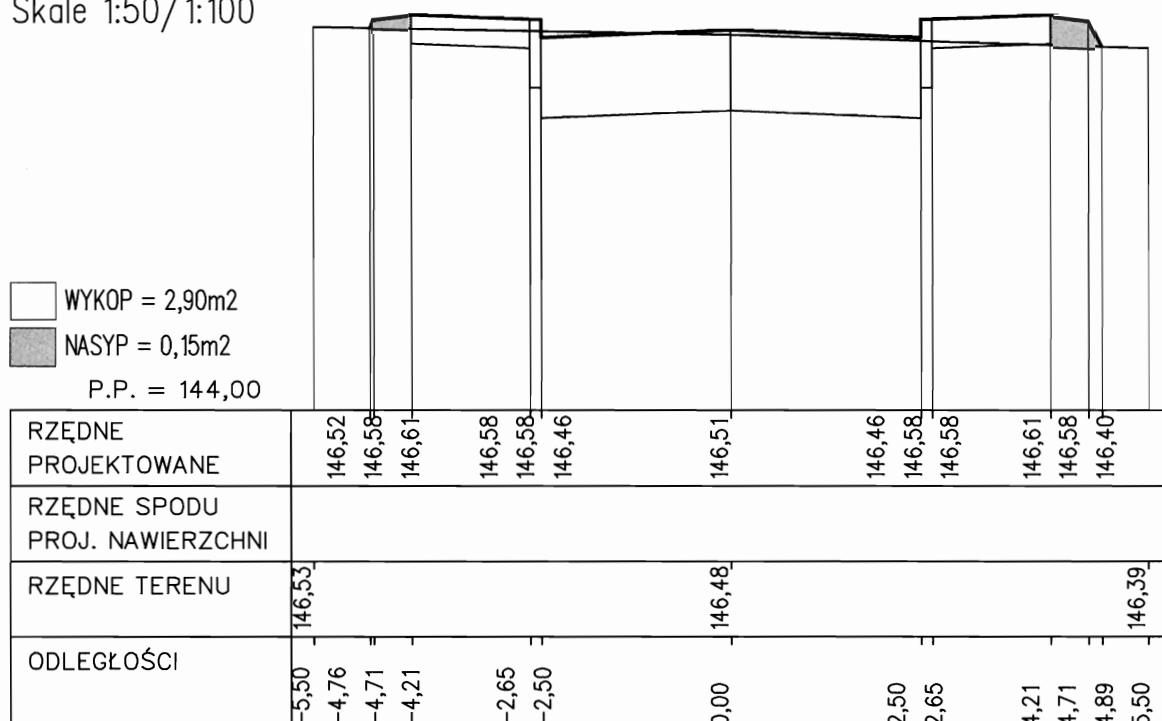
 WYKOP = 2,90m²
 NASYP = 0,15m²
 P.P. = 144,00



PIK. 225,00


Skale 1:50/1:100

 WYKOP = 4,02m²
 NASYP = 0,00m²
 P.P. = 144,00

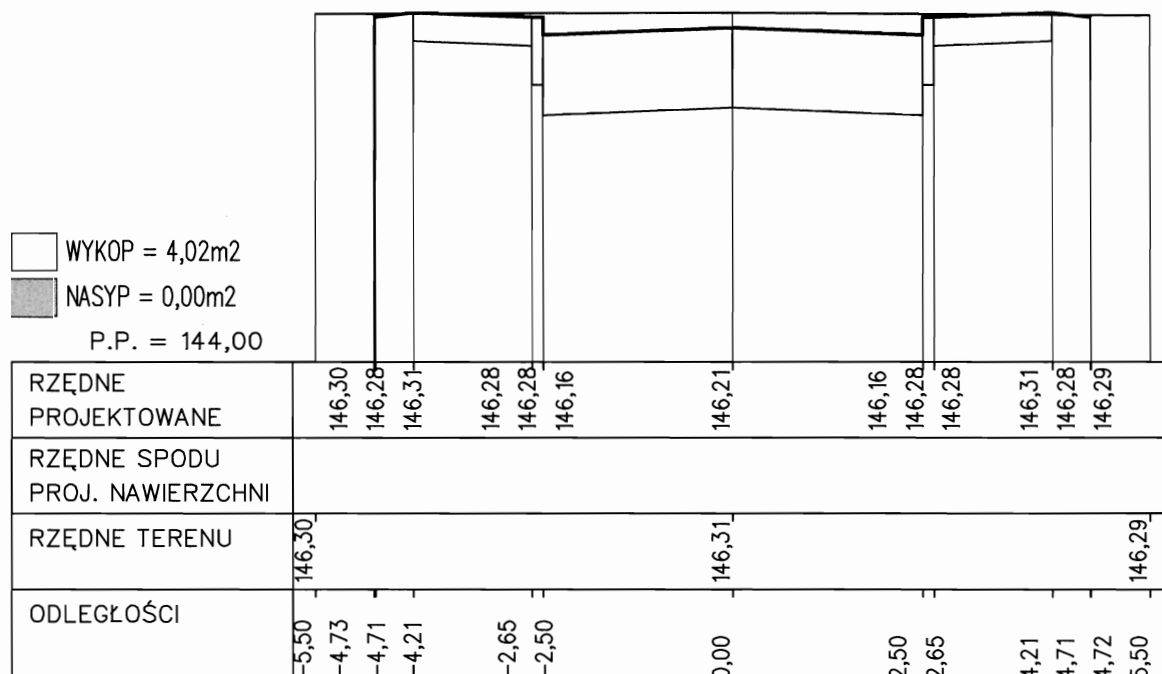


PIK. 250,00

Skale 1:50/1:100

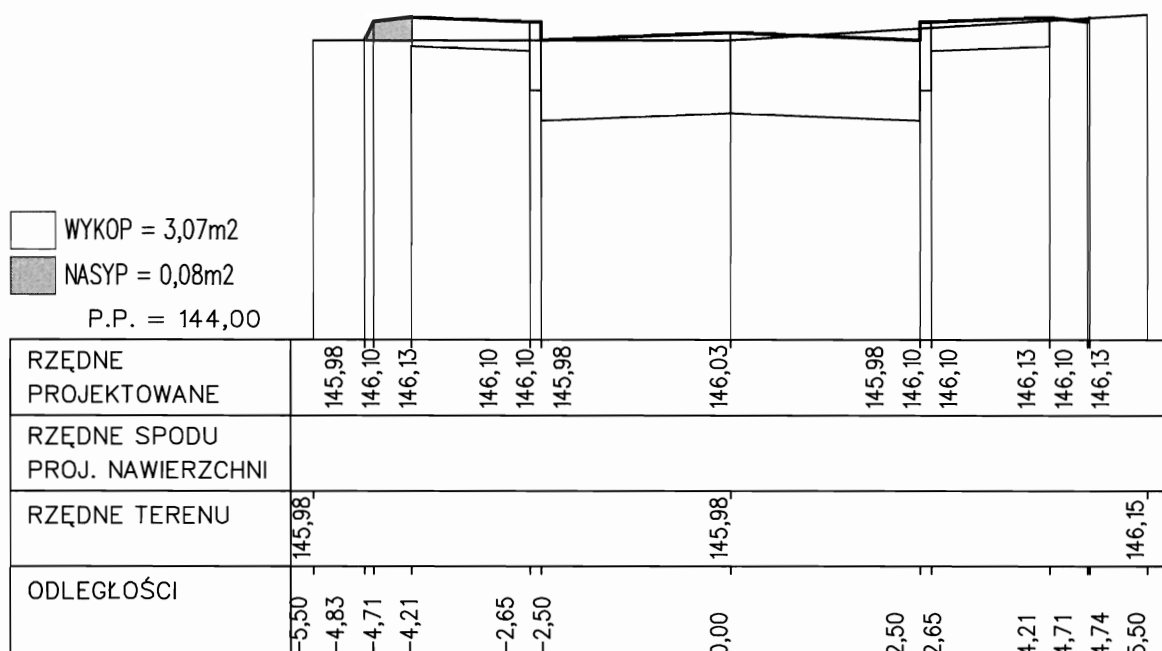


PIK. 275,00

Skale 1:50/1:100

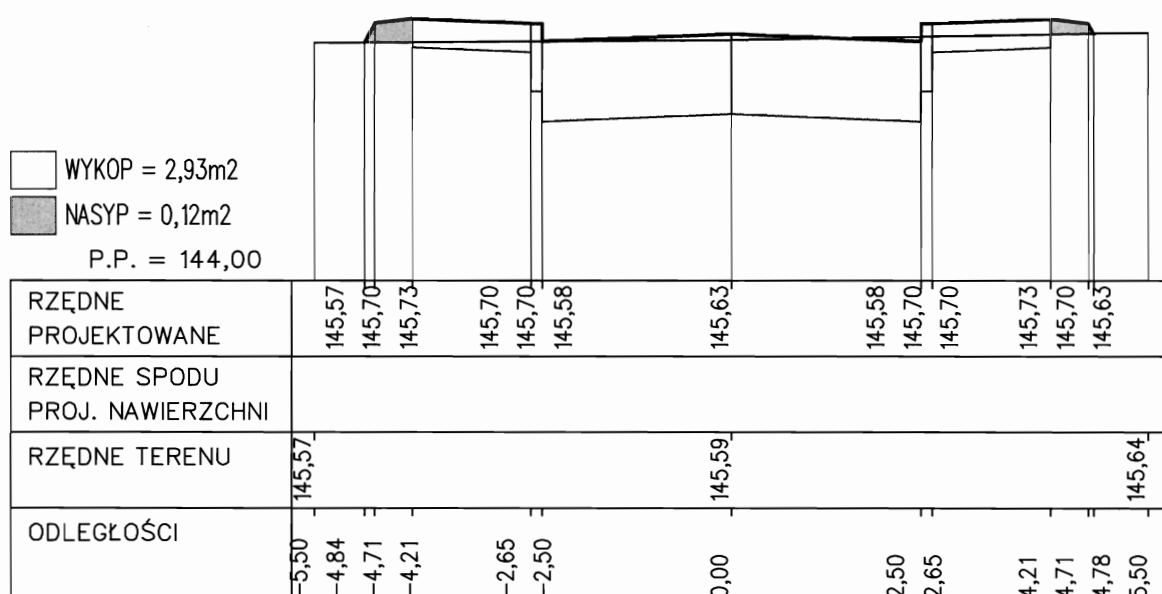


PIK. 300,00

Skale 1:50/1:100

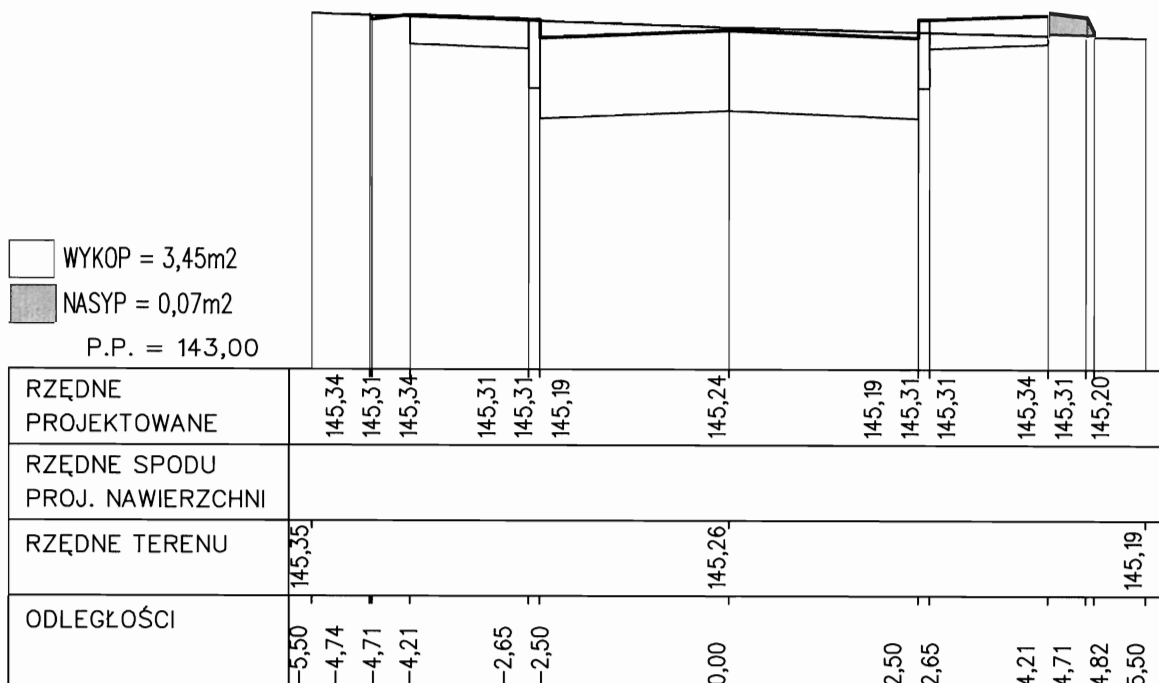


PIK. 325,00

Skale 1:50/1:100

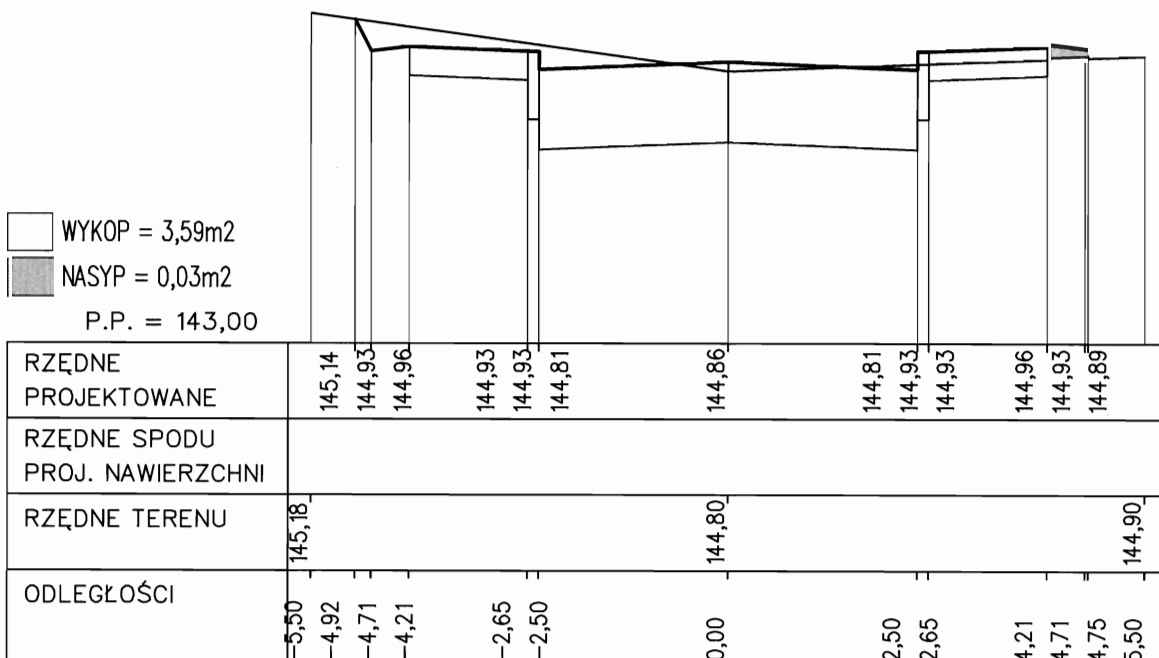


PIK. 350,00

Skale 1:50/1:100

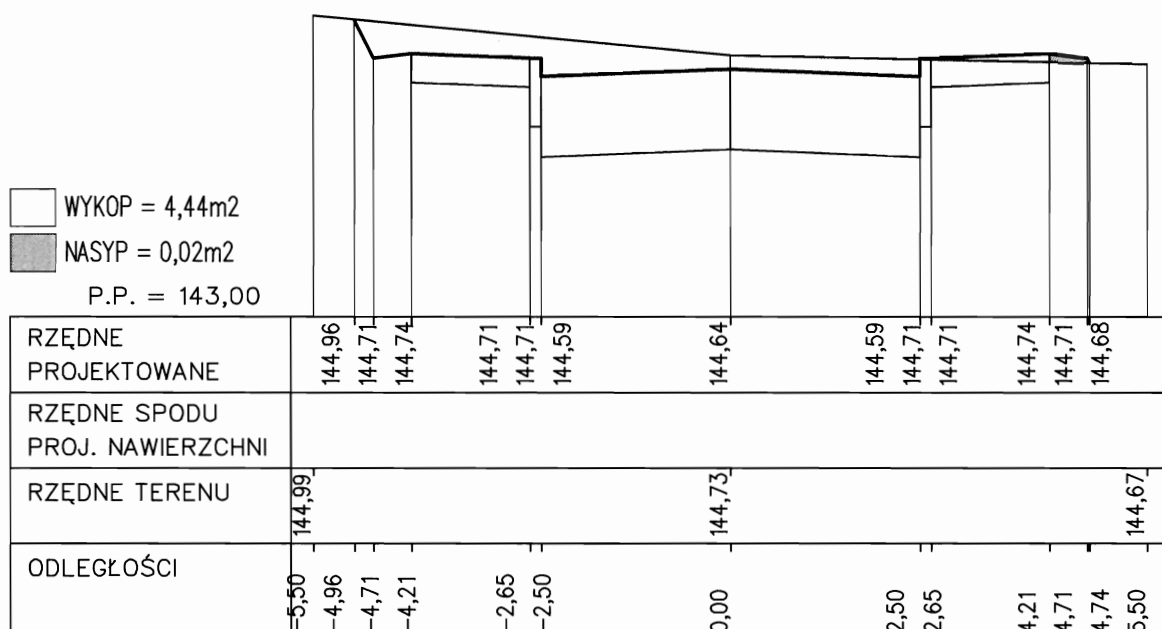


PIK. 375,00

Skale 1:50/1:100

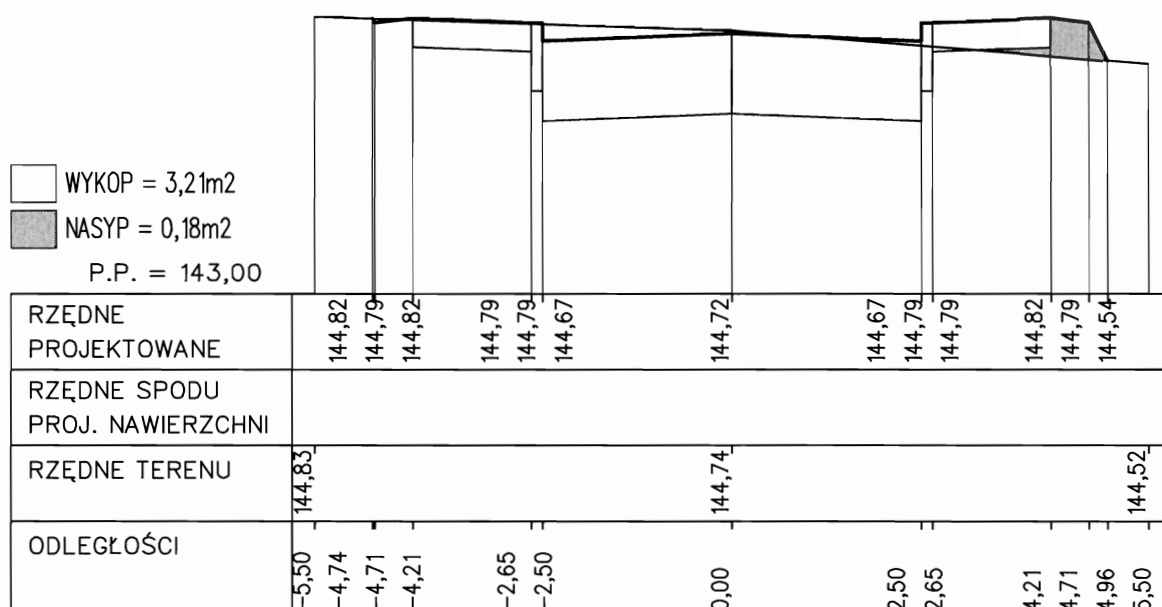


PIK. 400,00

Skale 1:50/1:100

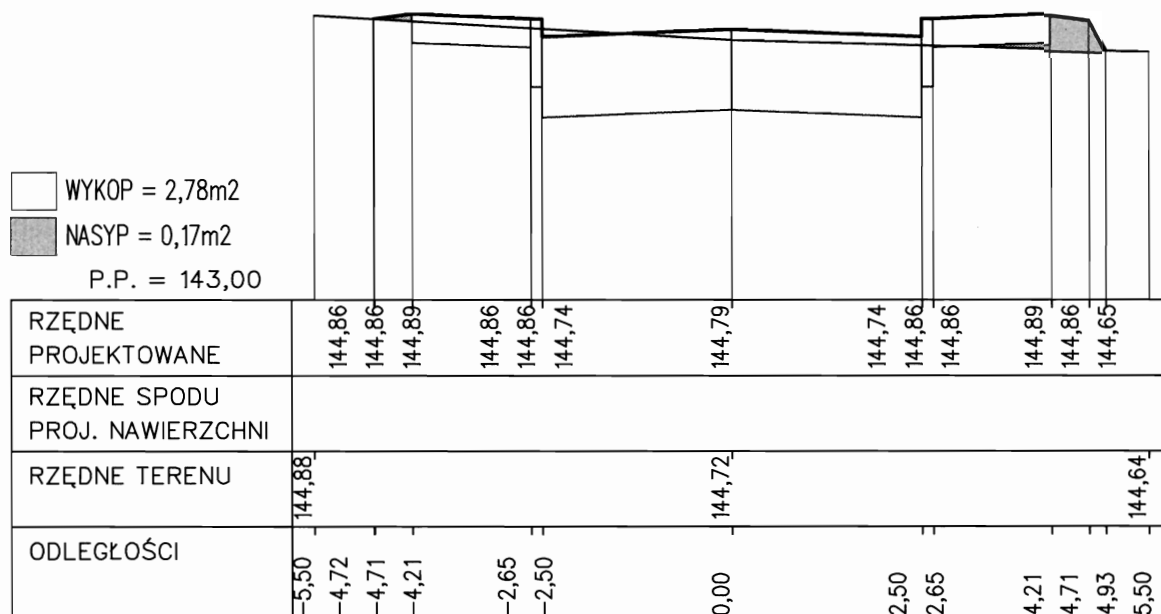


PIK. 425,00

Skale 1:50/1:100

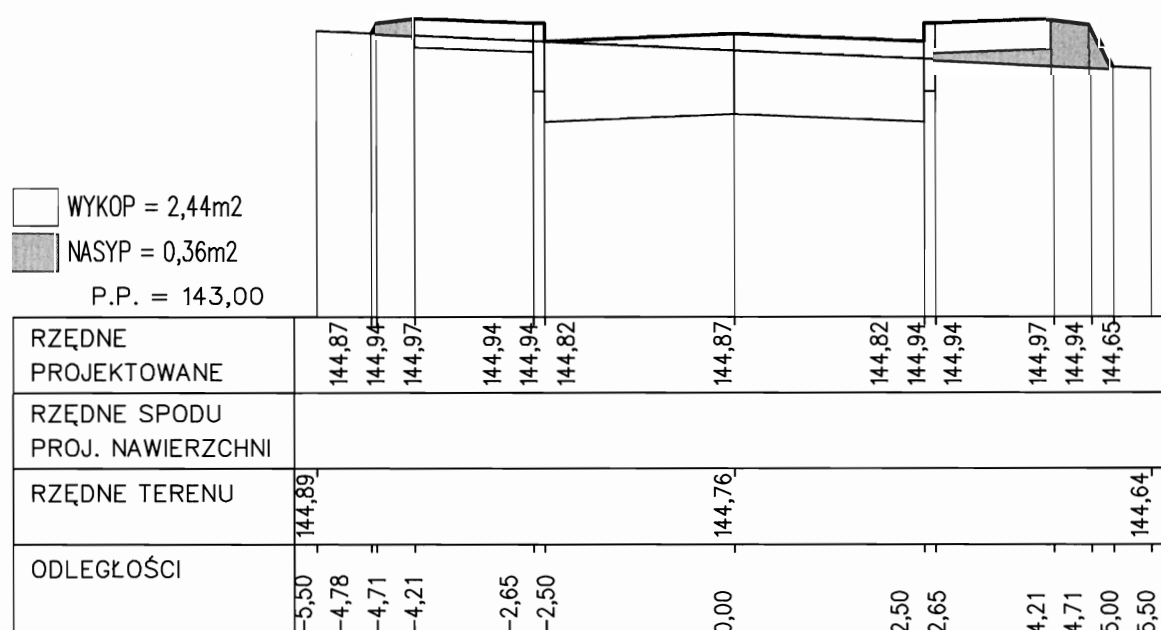


PIK. 450,00

Skale 1:50/1:100

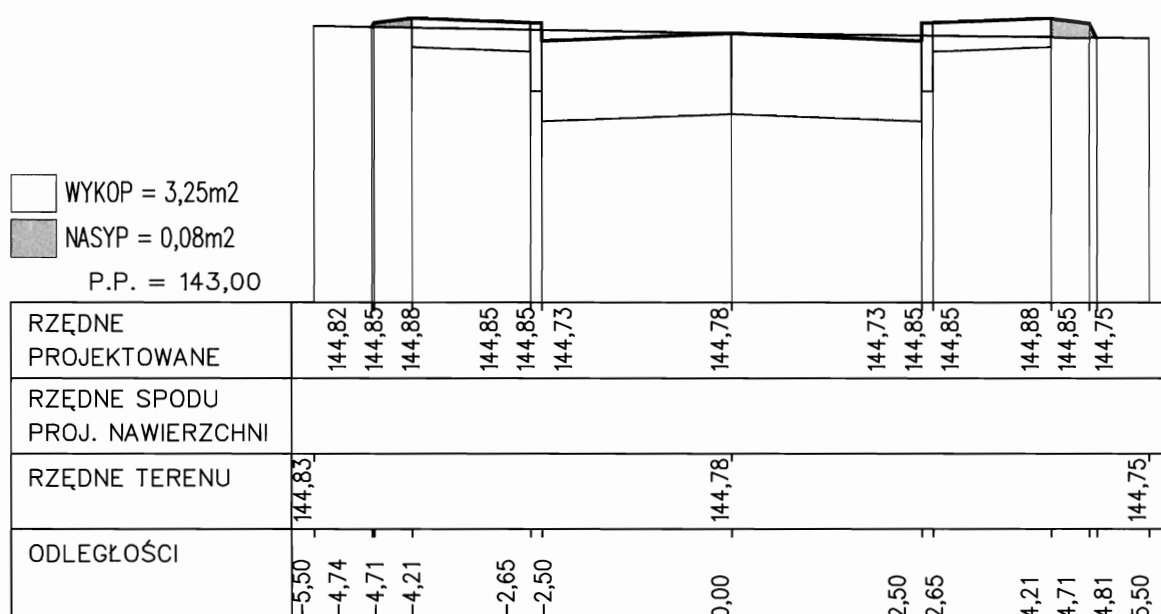


PIK. 475,00

Skale 1:50/1:100

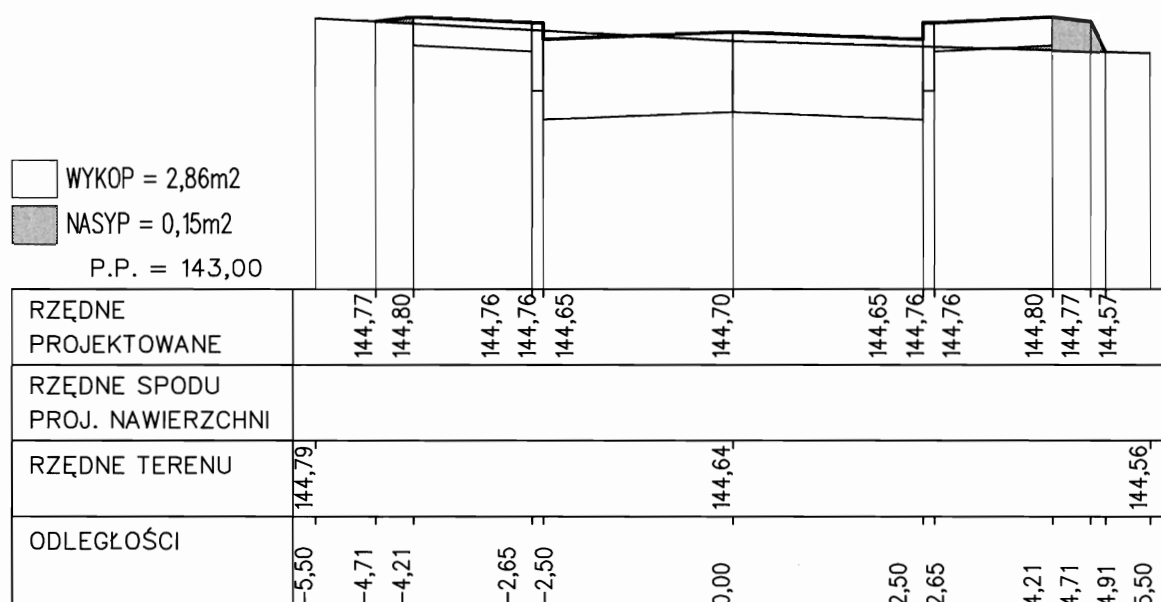


PIK. 500,00

Skale 1:50/1:100

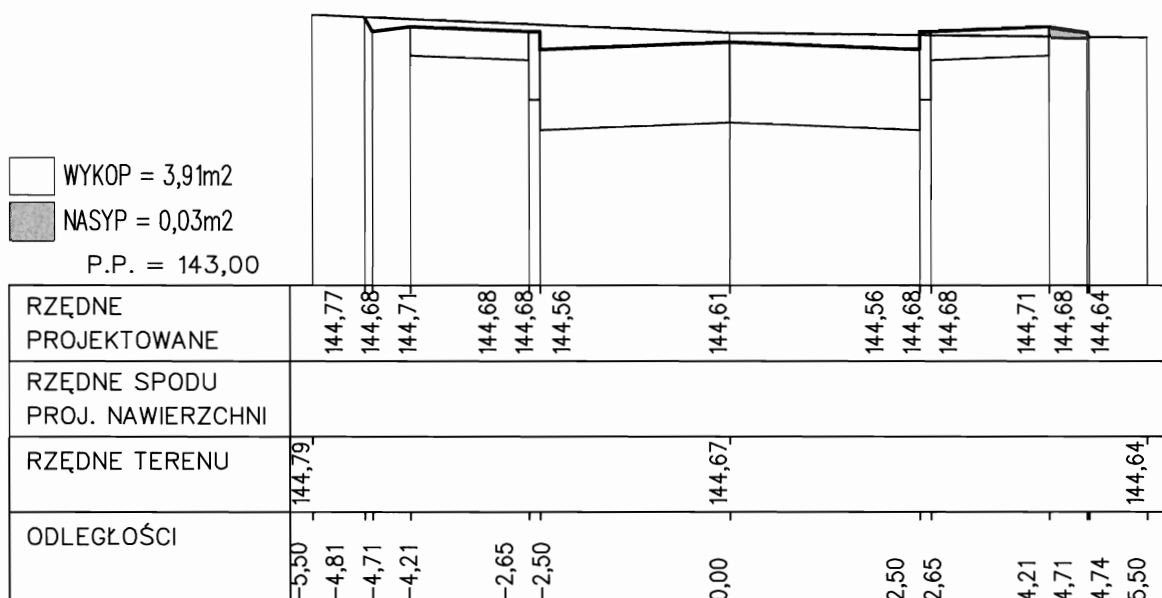

PIK. 525,00

Skale 1:50/1:100

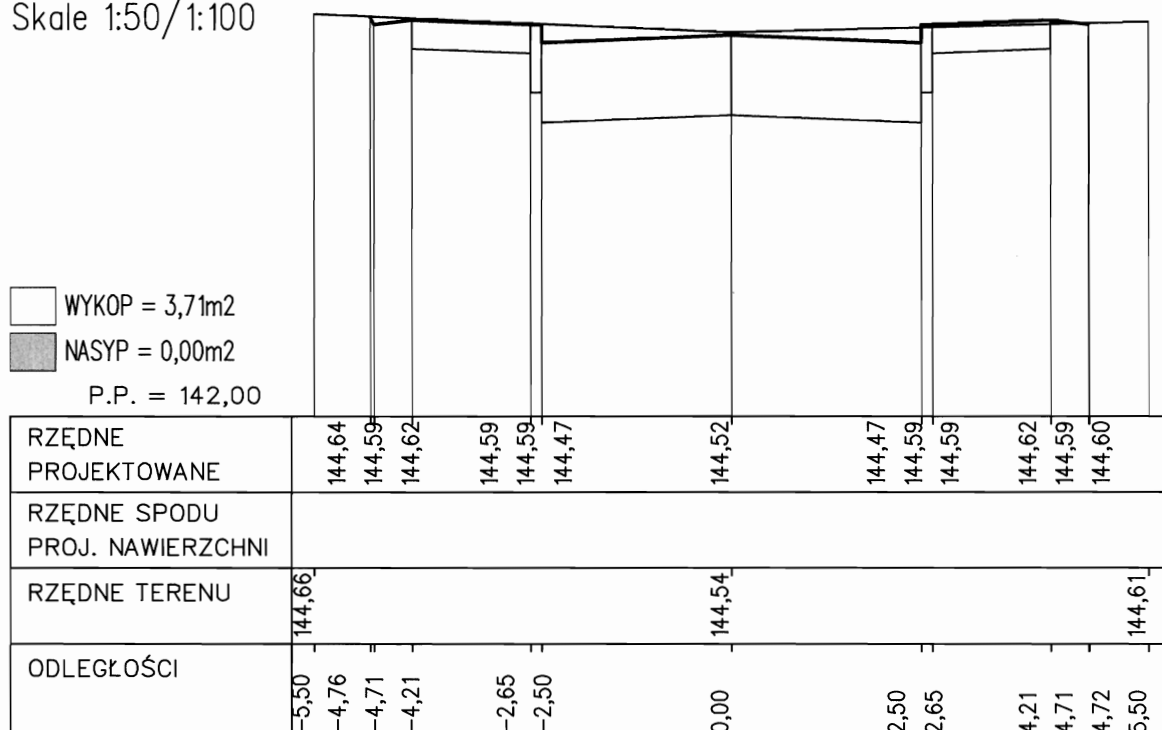

PIK. 549,50


Skale 1:50/1:100

WYKOP = 8,01m2

NASYP = 0,01m2

P.P. = 143,00

RZĘDNE PROJEKTOWANE	144,64	144,66	144,67	144,66	144,64
RZĘDNE SPODU PROJ. NAWIERZCHNI					
RZĘDNE TERENU	144,59	144,60	144,60	144,60	144,60
ODLEGŁOŚCI	-9,00 -8,50	-2,50	0,00	2,50	8,50 9,00

<div><div></div><div><div>Biuro Projektów i Usług Budowlanych</div><div>17-200 Hajnówka, ul. Skarpowa 3</div></div></div>		Rys. Nr 5
		Skala: 1:50:100
Stadium: PROJEKT WYKONAWCZY		
Obiekt: Rozbudowa drogi gminnej Nr 107127B - ulica Cicha w Siemianówce		
Nazwa rysunku: Przekroje poprzeczne mgr inż. Mirosław Jerzy Iwaniuk		
Projektant: mgr inż. Mirosław Iwaniuk	maj 2011	uprawnienia budowlane do projektowania i kierowania robotami budowlanymi w specjalności drogowej bez ograniczeń Nr ew. PDL/0039/PWOD/07
Sprawdzający:		